

## **ОПИСАНИЕ МЕСТОПОЛОЖЕНИЯ ГРАНИЦ**

**Публичный сервитут для размещения и эксплуатации МНПП "Уфа-Западное направление"**

---

(наименование объекта, местоположение границ которого описано (далее - объект))

**ОПИСАНИЕ МЕСТОПОЛОЖЕНИЯ ГРАНИЦ****Публичный сервитут для размещения и эксплуатации МНПП "Уфа-Западное направление"**

(наименование объекта, местоположение границ которого описано)

<b>№ п/п</b>	<b>Содержание</b>	<b>Номера листов</b>
<b>1</b>	<b>2</b>	<b>3</b>
1	Сведения об объекте	3
2	Сведения о местоположении границ объекта	4
3	Сведения о местоположении измененных (уточненных) границ объекта	4
4	План границ	115
5	Приложение	
	<i>Выписка из ЕГРН №б/н от 01.04.2019г. на сооружение магистральный нефтепродуктопровод «Уфа-Западное направление» с кадастровым номером 63:00:0000000:742</i>	

**ОПИСАНИЕ МЕСТОПОЛОЖЕНИЯ ГРАНИЦ****Публичный сервитут для размещения и эксплуатации МНПП "Уфа-Западное направление"**

(наименование объекта, местоположение границ которого описано)

**Сведения об объекте**

<b>№ п/п</b>	<b>Характеристики объекта</b>	<b>Описание характеристик</b>
<b>1</b>	<b>2</b>	<b>3</b>
1	Местоположение объекта	РФ, Самарская область, МР Кинельский район, МР Кинель-Черкасский район, МР Похвистневский район, г.о. Похвистнево.
2	Площадь объекта $\pm$ величина погрешности определения площади ( <b>P <math>\pm</math> <math>\Delta</math>P</b> )	8324 $\pm$ 798 кв.м
3	Иные характеристики объекта	—

**ОПИСАНИЕ МЕСТОПОЛОЖЕНИЯ ГРАНИЦ**

**Публичный сервитут для размещения и эксплуатации МНПП "Уфа-Западное направление"**  
(наименование объекта, местоположение границ которого описано)

**Сведения о местоположении границ объекта****1. Система координат МСК63 зона 2****2. Сведения о характерных точках границ объекта**

Обозначение характерных точек границ	Координаты, м		Метод определения координат характерной точки	Средняя квадратическая погрешность положения характерной точки (M <sub>t</sub> ), м	Описание обозначения точки на местности (при наличии)
	X	Y			
1	2	3	4	5	6
1	385556.75	2204396.29	Аналитический метод	0.50	Отсутствует
2	385557.98	2204397.52	Аналитический метод	0.50	Отсутствует
3	385556.75	2204398.74	Аналитический метод	0.50	Отсутствует
4	385555.53	2204397.52	Аналитический метод	0.50	Отсутствует
1	385556.75	2204396.29	Аналитический метод	0.50	Отсутствует
5	385562.80	2204394.24	Аналитический метод	0.50	Отсутствует
6	385563.91	2204395.90	Аналитический метод	0.50	Отсутствует
7	385560.64	2204398.09	Аналитический метод	0.50	Отсутствует
8	385559.53	2204396.43	Аналитический метод	0.50	Отсутствует
5	385562.80	2204394.24	Аналитический метод	0.50	Отсутствует
9	385564.78	2204398.61	Аналитический метод	0.50	Отсутствует
10	385566.00	2204399.84	Аналитический метод	0.50	Отсутствует
11	385564.78	2204401.06	Аналитический метод	0.50	Отсутствует
12	385563.55	2204399.84	Аналитический метод	0.50	Отсутствует
9	385564.78	2204398.61	Аналитический метод	0.50	Отсутствует
13	385587.23	2204373.26	Аналитический метод	0.50	Отсутствует
14	385588.33	2204374.93	Аналитический метод	0.50	Отсутствует
15	385587.38	2204375.55	Аналитический метод	0.50	Отсутствует
16	385588.04	2204376.57	Аналитический метод	0.50	Отсутствует
17	385587.91	2204376.66	Аналитический метод	0.50	Отсутствует
18	385588.50	2204377.54	Аналитический метод	0.50	Отсутствует
19	385587.05	2204378.50	Аналитический метод	0.50	Отсутствует
20	385586.10	2204377.06	Аналитический метод	0.50	Отсутствует
21	385586.23	2204376.97	Аналитический метод	0.50	Отсутствует
22	385585.93	2204376.50	Аналитический метод	0.50	Отсутствует
23	385585.14	2204377.01	Аналитический метод	0.50	Отсутствует
24	385584.05	2204375.34	Аналитический метод	0.50	Отсутствует
13	385587.23	2204373.26	Аналитический метод	0.50	Отсутствует
25	385590.68	2204372.04	Аналитический метод	0.50	Отсутствует
26	385591.90	2204373.27	Аналитический метод	0.50	Отсутствует
27	385590.68	2204374.49	Аналитический метод	0.50	Отсутствует
28	385589.45	2204373.27	Аналитический метод	0.50	Отсутствует
25	385590.68	2204372.04	Аналитический метод	0.50	Отсутствует
29	385615.68	2204496.92	Аналитический метод	0.50	Отсутствует



**ОПИСАНИЕ МЕСТОПОЛОЖЕНИЯ ГРАНИЦ****Публичный сервитут для размещения и эксплуатации МНПП "Уфа-Западное направление"**

(наименование объекта, местоположение границ которого описано)

**Сведения о местоположении границ объекта**

<b>1</b>	<b>2</b>	<b>3</b>	<b>4</b>	<b>5</b>	<b>6</b>
30	385616.90	2204498.14	Аналитический метод	0.50	Отсутствует
31	385615.68	2204499.36	Аналитический метод	0.50	Отсутствует
32	385614.46	2204498.14	Аналитический метод	0.50	Отсутствует
29	385615.68	2204496.92	Аналитический метод	0.50	Отсутствует
33	385620.60	2204506.70	Аналитический метод	0.50	Отсутствует
34	385621.41	2204508.53	Аналитический метод	0.50	Отсутствует
35	385616.79	2204510.57	Аналитический метод	0.50	Отсутствует
36	385615.98	2204508.74	Аналитический метод	0.50	Отсутствует
33	385620.60	2204506.70	Аналитический метод	0.50	Отсутствует
37	385631.96	2204480.04	Аналитический метод	0.50	Отсутствует
38	385633.18	2204481.26	Аналитический метод	0.50	Отсутствует
39	385631.96	2204482.48	Аналитический метод	0.50	Отсутствует
40	385630.74	2204481.26	Аналитический метод	0.50	Отсутствует
37	385631.96	2204480.04	Аналитический метод	0.50	Отсутствует
41	385635.12	2205051.79	Аналитический метод	0.50	Отсутствует
42	385636.34	2205053.01	Аналитический метод	0.50	Отсутствует
43	385635.12	2205054.23	Аналитический метод	0.50	Отсутствует
44	385633.90	2205053.01	Аналитический метод	0.50	Отсутствует
41	385635.12	2205051.79	Аналитический метод	0.50	Отсутствует
45	385639.29	2204476.57	Аналитический метод	0.50	Отсутствует
46	385640.51	2204477.79	Аналитический метод	0.50	Отсутствует
47	385639.29	2204479.01	Аналитический метод	0.50	Отсутствует
48	385638.07	2204477.79	Аналитический метод	0.50	Отсутствует
45	385639.29	2204476.57	Аналитический метод	0.50	Отсутствует
49	385672.95	2205189.95	Аналитический метод	0.50	Отсутствует
50	385673.43	2205191.89	Аналитический метод	0.50	Отсутствует
51	385668.50	2205193.10	Аналитический метод	0.50	Отсутствует
52	385668.02	2205191.16	Аналитический метод	0.50	Отсутствует
49	385672.95	2205189.95	Аналитический метод	0.50	Отсутствует
53	385809.58	2205462.90	Аналитический метод	0.50	Отсутствует
54	385810.47	2205464.69	Аналитический метод	0.50	Отсутствует
55	385805.97	2205466.93	Аналитический метод	0.50	Отсутствует
56	385805.08	2205465.14	Аналитический метод	0.50	Отсутствует
53	385809.58	2205462.90	Аналитический метод	0.50	Отсутствует
57	385807.42	2205561.46	Аналитический метод	0.50	Отсутствует
58	385808.75	2205562.78	Аналитический метод	0.50	Отсутствует
59	385810.29	2205562.31	Аналитический метод	0.50	Отсутствует
60	385810.87	2205564.23	Аналитический метод	0.50	Отсутствует
61	385806.03	2205565.69	Аналитический метод	0.50	Отсутствует
62	385805.45	2205563.77	Аналитический метод	0.50	Отсутствует
63	385806.86	2205563.35	Аналитический метод	0.50	Отсутствует
64	385806.20	2205562.68	Аналитический метод	0.50	Отсутствует

**ОПИСАНИЕ МЕСТОПОЛОЖЕНИЯ ГРАНИЦ****Публичный сервитут для размещения и эксплуатации МНПП "Уфа-Западное направление"**

(наименование объекта, местоположение границ которого описано)

**Сведения о местоположении границ объекта**

<b>1</b>	<b>2</b>	<b>3</b>	<b>4</b>	<b>5</b>	<b>6</b>
57	385807.42	2205561.46	Аналитический метод	0.50	Отсутствует
65	385812.41	2205468.74	Аналитический метод	0.50	Отсутствует
66	385813.63	2205469.96	Аналитический метод	0.50	Отсутствует
67	385812.41	2205471.18	Аналитический метод	0.50	Отсутствует
68	385811.19	2205469.96	Аналитический метод	0.50	Отсутствует
65	385812.41	2205468.74	Аналитический метод	0.50	Отсутствует
69	385819.09	2205592.97	Аналитический метод	0.50	Отсутствует
70	385820.57	2205594.50	Аналитический метод	0.50	Отсутствует
71	385819.35	2205595.72	Аналитический метод	0.50	Отсутствует
72	385817.87	2205594.19	Аналитический метод	0.50	Отсутствует
69	385819.09	2205592.97	Аналитический метод	0.50	Отсутствует
73	385844.78	2205570.24	Аналитический метод	0.50	Отсутствует
74	385844.84	2205572.24	Аналитический метод	0.50	Отсутствует
75	385839.79	2205572.38	Аналитический метод	0.50	Отсутствует
76	385839.73	2205570.38	Аналитический метод	0.50	Отсутствует
73	385844.78	2205570.24	Аналитический метод	0.50	Отсутствует
77	385843.59	2205573.59	Аналитический метод	0.50	Отсутствует
78	385844.81	2205574.81	Аналитический метод	0.50	Отсутствует
79	385843.59	2205576.03	Аналитический метод	0.50	Отсутствует
80	385842.37	2205574.81	Аналитический метод	0.50	Отсутствует
77	385843.59	2205573.59	Аналитический метод	0.50	Отсутствует
81	385855.77	2205590.27	Аналитический метод	0.50	Отсутствует
82	385856.99	2205591.49	Аналитический метод	0.50	Отсутствует
83	385855.77	2205592.71	Аналитический метод	0.50	Отсутствует
84	385854.55	2205591.49	Аналитический метод	0.50	Отсутствует
81	385855.77	2205590.27	Аналитический метод	0.50	Отсутствует
85	385898.95	2205791.78	Аналитический метод	0.50	Отсутствует
86	385912.05	2205818.06	Аналитический метод	0.50	Отсутствует
87	385906.31	2205820.92	Аналитический метод	0.50	Отсутствует
88	385911.31	2205826.76	Аналитический метод	0.50	Отсутствует
89	385903.57	2205833.41	Аналитический метод	0.50	Отсутствует
90	385896.77	2205825.68	Аналитический метод	0.50	Отсутствует
91	385881.13	2205833.47	Аналитический метод	0.50	Отсутствует
92	385868.03	2205807.19	Аналитический метод	0.50	Отсутствует
85	385898.95	2205791.78	Аналитический метод	0.50	Отсутствует
93	385870.10	2205784.93	Аналитический метод	0.50	Отсутствует
94	385871.32	2205786.15	Аналитический метод	0.50	Отсутствует
95	385870.10	2205787.37	Аналитический метод	0.50	Отсутствует
96	385868.88	2205786.15	Аналитический метод	0.50	Отсутствует
93	385870.10	2205784.93	Аналитический метод	0.50	Отсутствует
97	385894.19	2205828.88	Аналитический метод	0.50	Отсутствует

**ОПИСАНИЕ МЕСТОПОЛОЖЕНИЯ ГРАНИЦ****Публичный сервитут для размещения и эксплуатации МНПП "Уфа-Западное направление"**

(наименование объекта, местоположение границ которого описано)

**Сведения о местоположении границ объекта**

<b>1</b>	<b>2</b>	<b>3</b>	<b>4</b>	<b>5</b>	<b>6</b>
98	385897.09	2205835.49	Аналитический метод	0.50	Отсутствует
99	385890.49	2205838.38	Аналитический метод	0.50	Отсутствует
100	385887.60	2205831.77	Аналитический метод	0.50	Отсутствует
97	385894.19	2205828.88	Аналитический метод	0.50	Отсутствует
101	385911.77	2205829.58	Аналитический метод	0.50	Отсутствует
102	385916.82	2205836.16	Аналитический метод	0.50	Отсутствует
103	385910.26	2205841.18	Аналитический метод	0.50	Отсутствует
104	385905.22	2205834.61	Аналитический метод	0.50	Отсутствует
101	385911.77	2205829.58	Аналитический метод	0.50	Отсутствует
105	385914.57	2205838.81	Аналитический метод	0.50	Отсутствует
106	385915.79	2205840.03	Аналитический метод	0.50	Отсутствует
107	385914.57	2205841.25	Аналитический метод	0.50	Отсутствует
108	385913.35	2205840.03	Аналитический метод	0.50	Отсутствует
105	385914.57	2205838.81	Аналитический метод	0.50	Отсутствует
109	386168.61	2206171.15	Аналитический метод	0.50	Отсутствует
110	386169.83	2206172.37	Аналитический метод	0.50	Отсутствует
111	386168.61	2206173.59	Аналитический метод	0.50	Отсутствует
112	386167.39	2206172.37	Аналитический метод	0.50	Отсутствует
109	386168.61	2206171.15	Аналитический метод	0.50	Отсутствует
113	386178.59	2206408.26	Аналитический метод	0.50	Отсутствует
114	386179.81	2206409.48	Аналитический метод	0.50	Отсутствует
115	386178.72	2206410.57	Аналитический метод	0.50	Отсутствует
116	386179.46	2206411.32	Аналитический метод	0.50	Отсутствует
117	386178.24	2206412.54	Аналитический метод	0.50	Отсутствует
118	386177.02	2206411.32	Аналитический метод	0.50	Отсутствует
119	386178.11	2206410.23	Аналитический метод	0.50	Отсутствует
120	386177.37	2206409.48	Аналитический метод	0.50	Отсутствует
113	386178.59	2206408.26	Аналитический метод	0.50	Отсутствует
121	386193.96	2206420.78	Аналитический метод	0.50	Отсутствует
122	386201.76	2206421.65	Аналитический метод	0.50	Отсутствует
123	386200.89	2206429.48	Аналитический метод	0.50	Отсутствует
124	386193.09	2206428.61	Аналитический метод	0.50	Отсутствует
121	386193.96	2206420.78	Аналитический метод	0.50	Отсутствует
125	386199.96	2206426.09	Аналитический метод	0.50	Отсутствует
126	386199.21	2206429.08	Аналитический метод	0.50	Отсутствует
127	386196.30	2206428.54	Аналитический метод	0.50	Отсутствует
128	386197.12	2206425.45	Аналитический метод	0.50	Отсутствует
125	386199.96	2206426.09	Аналитический метод	0.50	Отсутствует
129	386199.93	2206427.32	Аналитический метод	0.50	Отсутствует
130	386200.88	2206427.56	Аналитический метод	0.50	Отсутствует
131	386200.63	2206428.53	Аналитический метод	0.50	Отсутствует
132	386199.68	2206428.27	Аналитический метод	0.50	Отсутствует

**ОПИСАНИЕ МЕСТОПОЛОЖЕНИЯ ГРАНИЦ****Публичный сервитут для размещения и эксплуатации МНПП "Уфа-Западное направление"**

(наименование объекта, местоположение границ которого описано)

**Сведения о местоположении границ объекта**

<b>1</b>	<b>2</b>	<b>3</b>	<b>4</b>	<b>5</b>	<b>6</b>
129	386199.93	2206427.32	Аналитический метод	0.50	Отсутствует
133	386195.67	2206765.30	Аналитический метод	0.50	Отсутствует
134	386195.85	2206767.02	Аналитический метод	0.50	Отсутствует
135	386194.66	2206767.15	Аналитический метод	0.50	Отсутствует
136	386194.46	2206765.43	Аналитический метод	0.50	Отсутствует
133	386195.67	2206765.30	Аналитический метод	0.50	Отсутствует
137	386230.18	2206888.77	Аналитический метод	0.50	Отсутствует
138	386231.40	2206889.99	Аналитический метод	0.50	Отсутствует
139	386230.18	2206891.21	Аналитический метод	0.50	Отсутствует
140	386228.96	2206889.99	Аналитический метод	0.50	Отсутствует
137	386230.18	2206888.77	Аналитический метод	0.50	Отсутствует
141	386248.32	2206915.40	Аналитический метод	0.50	Отсутствует
142	386249.26	2206917.16	Аналитический метод	0.50	Отсутствует
143	386246.80	2206918.48	Аналитический метод	0.50	Отсутствует
144	386247.38	2206919.06	Аналитический метод	0.50	Отсутствует
145	386246.16	2206920.28	Аналитический метод	0.50	Отсутствует
146	386245.21	2206919.33	Аналитический метод	0.50	Отсутствует
147	386244.79	2206919.55	Аналитический метод	0.50	Отсутствует
148	386243.85	2206917.79	Аналитический метод	0.50	Отсутствует
141	386248.32	2206915.40	Аналитический метод	0.50	Отсутствует
149	386261.40	2206948.09	Аналитический метод	0.50	Отсутствует
150	386262.22	2206948.90	Аналитический метод	0.50	Отсутствует
151	386263.75	2206948.25	Аналитический метод	0.50	Отсутствует
152	386264.53	2206950.09	Аналитический метод	0.50	Отсутствует
153	386259.87	2206952.07	Аналитический метод	0.50	Отсутствует
154	386259.09	2206950.23	Аналитический метод	0.50	Отсутствует
155	386260.50	2206949.63	Аналитический метод	0.50	Отсутствует
156	386260.18	2206949.31	Аналитический метод	0.50	Отсутствует
149	386261.40	2206948.09	Аналитический метод	0.50	Отсутствует
157	386493.24	2207395.04	Аналитический метод	0.50	Отсутствует
158	386494.46	2207396.26	Аналитический метод	0.50	Отсутствует
159	386492.67	2207397.88	Аналитический метод	0.50	Отсутствует
160	386491.45	2207396.66	Аналитический метод	0.50	Отсутствует
157	386493.24	2207395.04	Аналитический метод	0.50	Отсутствует
161	386517.06	2207443.21	Аналитический метод	0.50	Отсутствует
162	386518.28	2207444.43	Аналитический метод	0.50	Отсутствует
163	386517.06	2207445.65	Аналитический метод	0.50	Отсутствует
164	386515.84	2207444.43	Аналитический метод	0.50	Отсутствует
161	386517.06	2207443.21	Аналитический метод	0.50	Отсутствует
165	386721.76	2207839.09	Аналитический метод	0.50	Отсутствует
166	386722.98	2207840.31	Аналитический метод	0.50	Отсутствует
167	386721.76	2207841.53	Аналитический метод	0.50	Отсутствует

**ОПИСАНИЕ МЕСТОПОЛОЖЕНИЯ ГРАНИЦ****Публичный сервитут для размещения и эксплуатации МНПП "Уфа-Западное направление"**

(наименование объекта, местоположение границ которого описано)

**Сведения о местоположении границ объекта**

<b>1</b>	<b>2</b>	<b>3</b>	<b>4</b>	<b>5</b>	<b>6</b>
168	386720.54	2207840.31	Аналитический метод	0.50	Отсутствует
165	386721.76	2207839.09	Аналитический метод	0.50	Отсутствует
169	386824.96	2208030.88	Аналитический метод	0.50	Отсутствует
170	386825.93	2208032.63	Аналитический метод	0.50	Отсутствует
171	386821.49	2208035.09	Аналитический метод	0.50	Отсутствует
172	386820.52	2208033.34	Аналитический метод	0.50	Отсутствует
169	386824.96	2208030.88	Аналитический метод	0.50	Отсутствует
173	386827.33	2208039.00	Аналитический метод	0.50	Отсутствует
174	386828.55	2208040.22	Аналитический метод	0.50	Отсутствует
175	386827.33	2208041.44	Аналитический метод	0.50	Отсутствует
176	386826.11	2208040.22	Аналитический метод	0.50	Отсутствует
173	386827.33	2208039.00	Аналитический метод	0.50	Отсутствует
177	386837.33	2208058.33	Аналитический метод	0.50	Отсутствует
178	386838.55	2208059.55	Аналитический метод	0.50	Отсутствует
179	386837.33	2208060.77	Аналитический метод	0.50	Отсутствует
180	386836.11	2208059.55	Аналитический метод	0.50	Отсутствует
177	386837.33	2208058.33	Аналитический метод	0.50	Отсутствует
181	386844.07	2208064.12	Аналитический метод	0.50	Отсутствует
182	386845.04	2208065.87	Аналитический метод	0.50	Отсутствует
183	386840.62	2208068.31	Аналитический метод	0.50	Отсутствует
184	386839.65	2208066.56	Аналитический метод	0.50	Отсутствует
181	386844.07	2208064.12	Аналитический метод	0.50	Отсутствует
185	386956.25	2208283.35	Аналитический метод	0.50	Отсутствует
186	386957.83	2208285.16	Аналитический метод	0.50	Отсутствует
187	386956.61	2208286.38	Аналитический метод	0.50	Отсутствует
188	386955.03	2208284.57	Аналитический метод	0.50	Отсутствует
185	386956.25	2208283.35	Аналитический метод	0.50	Отсутствует
189	386997.76	2208362.11	Аналитический метод	0.50	Отсутствует
190	386998.98	2208363.33	Аналитический метод	0.50	Отсутствует
191	386997.76	2208364.55	Аналитический метод	0.50	Отсутствует
192	386996.54	2208363.33	Аналитический метод	0.50	Отсутствует
189	386997.76	2208362.11	Аналитический метод	0.50	Отсутствует
193	387010.37	2208376.03	Аналитический метод	0.50	Отсутствует
194	387014.60	2208385.24	Аналитический метод	0.50	Отсутствует
195	387005.85	2208389.64	Аналитический метод	0.50	Отсутствует
196	387001.62	2208380.43	Аналитический метод	0.50	Отсутствует
193	387010.37	2208376.03	Аналитический метод	0.50	Отсутствует
197	387142.35	2208669.04	Аналитический метод	0.50	Отсутствует
198	387143.57	2208670.26	Аналитический метод	0.50	Отсутствует
199	387142.35	2208671.48	Аналитический метод	0.50	Отсутствует
200	387141.13	2208670.26	Аналитический метод	0.50	Отсутствует

**ОПИСАНИЕ МЕСТОПОЛОЖЕНИЯ ГРАНИЦ****Публичный сервитут для размещения и эксплуатации МНПП "Уфа-Западное направление"**

(наименование объекта, местоположение границ которого описано)

**Сведения о местоположении границ объекта**

<b>1</b>	<b>2</b>	<b>3</b>	<b>4</b>	<b>5</b>	<b>6</b>
197	387142.35	2208669.04	Аналитический метод	0.50	Отсутствует
201	387240.48	2208896.57	Аналитический метод	0.50	Отсутствует
202	387241.70	2208897.79	Аналитический метод	0.50	Отсутствует
203	387240.48	2208899.01	Аналитический метод	0.50	Отсутствует
204	387239.26	2208897.79	Аналитический метод	0.50	Отсутствует
201	387240.48	2208896.57	Аналитический метод	0.50	Отсутствует
205	387347.15	2209143.24	Аналитический метод	0.50	Отсутствует
206	387348.37	2209144.46	Аналитический метод	0.50	Отсутствует
207	387348.42	2209145.20	Аналитический метод	0.50	Отсутствует
208	387347.20	2209146.42	Аналитический метод	0.50	Отсутствует
209	387345.98	2209145.20	Аналитический метод	0.50	Отсутствует
210	387345.93	2209144.46	Аналитический метод	0.50	Отсутствует
205	387347.15	2209143.24	Аналитический метод	0.50	Отсутствует
211	387578.97	2210100.72	Аналитический метод	0.50	Отсутствует
212	387580.19	2210101.94	Аналитический метод	0.50	Отсутствует
213	387579.81	2210102.80	Аналитический метод	0.50	Отсутствует
214	387578.59	2210104.02	Аналитический метод	0.50	Отсутствует
215	387577.37	2210102.80	Аналитический метод	0.50	Отсутствует
216	387577.75	2210101.94	Аналитический метод	0.50	Отсутствует
211	387578.97	2210100.72	Аналитический метод	0.50	Отсутствует
217	387596.99	2210632.81	Аналитический метод	0.50	Отсутствует
218	387598.21	2210634.03	Аналитический метод	0.50	Отсутствует
219	387596.99	2210635.25	Аналитический метод	0.50	Отсутствует
220	387595.77	2210634.03	Аналитический метод	0.50	Отсутствует
217	387596.99	2210632.81	Аналитический метод	0.50	Отсутствует
221	387647.26	2211110.36	Аналитический метод	0.50	Отсутствует
222	387648.48	2211111.58	Аналитический метод	0.50	Отсутствует
223	387648.47	2211112.63	Аналитический метод	0.50	Отсутствует
224	387647.25	2211113.85	Аналитический метод	0.50	Отсутствует
225	387646.03	2211112.63	Аналитический метод	0.50	Отсутствует
226	387646.04	2211111.58	Аналитический метод	0.50	Отсутствует
221	387647.26	2211110.36	Аналитический метод	0.50	Отсутствует
227	387668.45	2211531.54	Аналитический метод	0.50	Отсутствует
228	387669.67	2211532.76	Аналитический метод	0.50	Отсутствует
229	387668.45	2211533.98	Аналитический метод	0.50	Отсутствует
230	387667.23	2211532.76	Аналитический метод	0.50	Отсутствует
227	387668.45	2211531.54	Аналитический метод	0.50	Отсутствует
231	387695.05	2211960.59	Аналитический метод	0.50	Отсутствует
232	387696.27	2211961.81	Аналитический метод	0.50	Отсутствует
233	387695.05	2211963.03	Аналитический метод	0.50	Отсутствует
234	387693.83	2211961.81	Аналитический метод	0.50	Отсутствует
231	387695.05	2211960.59	Аналитический метод	0.50	Отсутствует

**ОПИСАНИЕ МЕСТОПОЛОЖЕНИЯ ГРАНИЦ****Публичный сервитут для размещения и эксплуатации МНПП "Уфа-Западное направление"**

(наименование объекта, местоположение границ которого описано)

**Сведения о местоположении границ объекта**

1	2	3	4	5	6
235	387697.40	2211960.00	Аналитический метод	0.50	Отсутствует
236	387698.62	2211961.22	Аналитический метод	0.50	Отсутствует
237	387697.40	2211962.44	Аналитический метод	0.50	Отсутствует
238	387696.18	2211961.22	Аналитический метод	0.50	Отсутствует
235	387697.40	2211960.00	Аналитический метод	0.50	Отсутствует
239	387874.70	2212450.28	Аналитический метод	0.50	Отсутствует
240	387875.92	2212451.50	Аналитический метод	0.50	Отсутствует
241	387874.70	2212452.72	Аналитический метод	0.50	Отсутствует
242	387873.48	2212451.50	Аналитический метод	0.50	Отсутствует
239	387874.70	2212450.28	Аналитический метод	0.50	Отсутствует
243	388871.28	2213622.63	Аналитический метод	0.50	Отсутствует
244	388879.78	2213628.03	Аналитический метод	0.50	Отсутствует
245	388874.40	2213636.49	Аналитический метод	0.50	Отсутствует
246	388865.90	2213631.09	Аналитический метод	0.50	Отсутствует
243	388871.28	2213622.63	Аналитический метод	0.50	Отсутствует
247	388873.97	2213631.50	Аналитический метод	0.50	Отсутствует
248	388873.09	2213632.34	Аналитический метод	0.50	Отсутствует
249	388872.15	2213631.16	Аналитический метод	0.50	Отсутствует
250	388873.08	2213630.35	Аналитический метод	0.50	Отсутствует
247	388873.97	2213631.50	Аналитический метод	0.50	Отсутствует
251	388889.44	2213643.94	Аналитический метод	0.50	Отсутствует
252	388890.12	2213644.62	Аналитический метод	0.50	Отсутствует
253	388890.40	2213644.34	Аналитический метод	0.50	Отсутствует
254	388891.62	2213645.56	Аналитический метод	0.50	Отсутствует
255	388890.40	2213646.78	Аналитический метод	0.50	Отсутствует
256	388889.72	2213646.10	Аналитический метод	0.50	Отсутствует
257	388889.44	2213646.38	Аналитический метод	0.50	Отсутствует
258	388888.22	2213645.16	Аналитический метод	0.50	Отсутствует
251	388889.44	2213643.94	Аналитический метод	0.50	Отсутствует
259	389024.28	2213750.57	Аналитический метод	0.50	Отсутствует
260	389025.93	2213751.70	Аналитический метод	0.50	Отсутствует
261	389023.06	2213755.91	Аналитический метод	0.50	Отсутствует
262	389021.41	2213754.78	Аналитический метод	0.50	Отсутствует
259	389024.28	2213750.57	Аналитический метод	0.50	Отсутствует
263	389026.28	2213753.45	Аналитический метод	0.50	Отсутствует
264	389027.50	2213754.67	Аналитический метод	0.50	Отсутствует
265	389026.28	2213755.89	Аналитический метод	0.50	Отсутствует
266	389025.06	2213754.67	Аналитический метод	0.50	Отсутствует
263	389026.28	2213753.45	Аналитический метод	0.50	Отсутствует
267	389048.77	2213768.91	Аналитический метод	0.50	Отсутствует
268	389049.59	2213768.99	Аналитический метод	0.50	Отсутствует

**ОПИСАНИЕ МЕСТОПОЛОЖЕНИЯ ГРАНИЦ****Публичный сервитут для размещения и эксплуатации МНПП "Уфа-Западное направление"**

(наименование объекта, местоположение границ которого описано)

**Сведения о местоположении границ объекта**

<b>1</b>	<b>2</b>	<b>3</b>	<b>4</b>	<b>5</b>	<b>6</b>
269	389050.81	2213770.21	Аналитический метод	0.50	Отсутствует
270	389049.59	2213771.43	Аналитический метод	0.50	Отсутствует
271	389048.77	2213771.35	Аналитический метод	0.50	Отсутствует
272	389047.55	2213770.13	Аналитический метод	0.50	Отсутствует
267	389048.77	2213768.91	Аналитический метод	0.50	Отсутствует
273	389061.81	2213776.17	Аналитический метод	0.50	Отсутствует
274	389063.38	2213777.42	Аналитический метод	0.50	Отсутствует
275	389060.20	2213781.41	Аналитический метод	0.50	Отсутствует
276	389058.63	2213780.16	Аналитический метод	0.50	Отсутствует
273	389061.81	2213776.17	Аналитический метод	0.50	Отсутствует
277	389095.60	2213799.05	Аналитический метод	0.50	Отсутствует
278	389096.82	2213800.27	Аналитический метод	0.50	Отсутствует
279	389095.60	2213801.49	Аналитический метод	0.50	Отсутствует
280	389094.38	2213800.27	Аналитический метод	0.50	Отсутствует
277	389095.60	2213799.05	Аналитический метод	0.50	Отсутствует
281	389950.33	2215113.15	Аналитический метод	0.50	Отсутствует
282	389951.55	2215114.37	Аналитический метод	0.50	Отсутствует
283	389951.41	2215114.51	Аналитический метод	0.50	Отсутствует
284	389951.83	2215114.93	Аналитический метод	0.50	Отсутствует
285	389950.61	2215116.15	Аналитический метод	0.50	Отсутствует
286	389949.39	2215114.93	Аналитический метод	0.50	Отсутствует
287	389949.53	2215114.79	Аналитический метод	0.50	Отсутствует
288	389949.11	2215114.37	Аналитический метод	0.50	Отсутствует
281	389950.33	2215113.15	Аналитический метод	0.50	Отсутствует
289	390043.82	2215376.02	Аналитический метод	0.50	Отсутствует
290	390045.05	2215377.24	Аналитический метод	0.50	Отсутствует
291	390043.82	2215378.47	Аналитический метод	0.50	Отсутствует
292	390042.60	2215377.24	Аналитический метод	0.50	Отсутствует
289	390043.82	2215376.02	Аналитический метод	0.50	Отсутствует
293	390048.34	2215369.02	Аналитический метод	0.50	Отсутствует
294	390049.56	2215370.24	Аналитический метод	0.50	Отсутствует
295	390048.34	2215371.46	Аналитический метод	0.50	Отсутствует
296	390047.12	2215370.24	Аналитический метод	0.50	Отсутствует
293	390048.34	2215369.02	Аналитический метод	0.50	Отсутствует
297	390051.67	2215422.43	Аналитический метод	0.50	Отсутствует
298	390052.33	2215424.03	Аналитический метод	0.50	Отсутствует
299	390051.91	2215424.21	Аналитический метод	0.50	Отсутствует
300	390051.24	2215422.61	Аналитический метод	0.50	Отсутствует
297	390051.67	2215422.43	Аналитический метод	0.50	Отсутствует
301	390064.55	2215334.93	Аналитический метод	0.50	Отсутствует
302	390065.77	2215336.15	Аналитический метод	0.50	Отсутствует
303	390064.55	2215337.37	Аналитический метод	0.50	Отсутствует



**ОПИСАНИЕ МЕСТОПОЛОЖЕНИЯ ГРАНИЦ****Публичный сервитут для размещения и эксплуатации МНПП "Уфа-Западное направление"**

(наименование объекта, местоположение границ которого описано)

**Сведения о местоположении границ объекта**

<b>1</b>	<b>2</b>	<b>3</b>	<b>4</b>	<b>5</b>	<b>6</b>
304	390063.33	2215336.15	Аналитический метод	0.50	Отсутствует
301	390064.55	2215334.93	Аналитический метод	0.50	Отсутствует
305	390065.28	2215407.86	Аналитический метод	0.50	Отсутствует
306	390066.50	2215409.08	Аналитический метод	0.50	Отсутствует
307	390065.28	2215410.30	Аналитический метод	0.50	Отсутствует
308	390064.06	2215409.08	Аналитический метод	0.50	Отсутствует
305	390065.28	2215407.86	Аналитический метод	0.50	Отсутствует
309	390071.17	2215398.93	Аналитический метод	0.50	Отсутствует
310	390072.39	2215400.15	Аналитический метод	0.50	Отсутствует
311	390071.17	2215401.37	Аналитический метод	0.50	Отсутствует
312	390069.95	2215400.15	Аналитический метод	0.50	Отсутствует
309	390071.17	2215398.93	Аналитический метод	0.50	Отсутствует
313	390074.99	2215470.99	Аналитический метод	0.50	Отсутствует
314	390076.21	2215472.21	Аналитический метод	0.50	Отсутствует
315	390074.99	2215473.43	Аналитический метод	0.50	Отсутствует
316	390073.77	2215472.21	Аналитический метод	0.50	Отсутствует
313	390074.99	2215470.99	Аналитический метод	0.50	Отсутствует
317	390084.62	2215384.71	Аналитический метод	0.50	Отсутствует
318	390085.84	2215385.93	Аналитический метод	0.50	Отсутствует
319	390084.62	2215387.15	Аналитический метод	0.50	Отсутствует
320	390083.40	2215385.93	Аналитический метод	0.50	Отсутствует
317	390084.62	2215384.71	Аналитический метод	0.50	Отсутствует
321	390086.21	2215454.69	Аналитический метод	0.50	Отсутствует
322	390087.43	2215455.91	Аналитический метод	0.50	Отсутствует
323	390086.21	2215457.13	Аналитический метод	0.50	Отсутствует
324	390084.99	2215455.91	Аналитический метод	0.50	Отсутствует
321	390086.21	2215454.69	Аналитический метод	0.50	Отсутствует
325	390086.73	2215489.21	Аналитический метод	0.50	Отсутствует
326	390087.95	2215490.43	Аналитический метод	0.50	Отсутствует
327	390086.73	2215491.65	Аналитический метод	0.50	Отсутствует
328	390085.51	2215490.43	Аналитический метод	0.50	Отсутствует
325	390086.73	2215489.21	Аналитический метод	0.50	Отсутствует
329	390092.62	2215470.22	Аналитический метод	0.50	Отсутствует
330	390093.84	2215471.44	Аналитический метод	0.50	Отсутствует
331	390092.62	2215472.66	Аналитический метод	0.50	Отсутствует
332	390091.40	2215471.44	Аналитический метод	0.50	Отсутствует
329	390092.62	2215470.22	Аналитический метод	0.50	Отсутствует
333	390103.82	2215428.84	Аналитический метод	0.50	Отсутствует
334	390105.04	2215430.06	Аналитический метод	0.50	Отсутствует
335	390103.82	2215431.28	Аналитический метод	0.50	Отсутствует
336	390102.60	2215430.06	Аналитический метод	0.50	Отсутствует

**ОПИСАНИЕ МЕСТОПОЛОЖЕНИЯ ГРАНИЦ****Публичный сервитут для размещения и эксплуатации МНПП "Уфа-Западное направление"**

(наименование объекта, местоположение границ которого описано)

**Сведения о местоположении границ объекта**

<b>1</b>	<b>2</b>	<b>3</b>	<b>4</b>	<b>5</b>	<b>6</b>
333	390103.82	2215428.84	Аналитический метод	0.50	Отсутствует
337	390111.84	2215443.62	Аналитический метод	0.50	Отсутствует
338	390113.06	2215444.84	Аналитический метод	0.50	Отсутствует
339	390111.84	2215446.06	Аналитический метод	0.50	Отсутствует
340	390110.62	2215444.84	Аналитический метод	0.50	Отсутствует
337	390111.84	2215443.62	Аналитический метод	0.50	Отсутствует
341	390152.72	2215601.83	Аналитический метод	0.50	Отсутствует
342	390153.94	2215603.05	Аналитический метод	0.50	Отсутствует
343	390152.72	2215604.27	Аналитический метод	0.50	Отсутствует
344	390151.50	2215603.05	Аналитический метод	0.50	Отсутствует
341	390152.72	2215601.83	Аналитический метод	0.50	Отсутствует
345	390367.31	2216118.53	Аналитический метод	0.50	Отсутствует
346	390368.53	2216119.75	Аналитический метод	0.50	Отсутствует
347	390368.50	2216120.26	Аналитический метод	0.50	Отсутствует
348	390367.28	2216121.48	Аналитический метод	0.50	Отсутствует
349	390366.06	2216120.26	Аналитический метод	0.50	Отсутствует
350	390366.09	2216119.75	Аналитический метод	0.50	Отсутствует
345	390367.31	2216118.53	Аналитический метод	0.50	Отсутствует
351	390522.96	2216518.24	Аналитический метод	0.50	Отсутствует
352	390524.18	2216519.46	Аналитический метод	0.50	Отсутствует
353	390522.96	2216520.68	Аналитический метод	0.50	Отсутствует
354	390521.74	2216519.46	Аналитический метод	0.50	Отсутствует
351	390522.96	2216518.24	Аналитический метод	0.50	Отсутствует
355	390747.73	2217095.38	Аналитический метод	0.50	Отсутствует
356	390748.95	2217096.60	Аналитический метод	0.50	Отсутствует
357	390747.73	2217097.82	Аналитический метод	0.50	Отсутствует
358	390746.51	2217096.60	Аналитический метод	0.50	Отсутствует
355	390747.73	2217095.38	Аналитический метод	0.50	Отсутствует
359	390919.90	2217531.91	Аналитический метод	0.50	Отсутствует
360	390921.12	2217533.13	Аналитический метод	0.50	Отсутствует
361	390919.90	2217534.35	Аналитический метод	0.50	Отсутствует
362	390918.68	2217533.13	Аналитический метод	0.50	Отсутствует
359	390919.90	2217531.91	Аналитический метод	0.50	Отсутствует
363	391128.11	2218018.41	Аналитический метод	0.50	Отсутствует
364	391132.25	2218027.14	Аналитический метод	0.50	Отсутствует
365	391123.12	2218031.47	Аналитический метод	0.50	Отсутствует
366	391118.98	2218022.73	Аналитический метод	0.50	Отсутствует
363	391128.11	2218018.41	Аналитический метод	0.50	Отсутствует
367	391129.68	2218032.35	Аналитический метод	0.50	Отсутствует
368	391130.90	2218033.57	Аналитический метод	0.50	Отсутствует
369	391130.95	2218033.93	Аналитический метод	0.50	Отсутствует

**ОПИСАНИЕ МЕСТОПОЛОЖЕНИЯ ГРАНИЦ****Публичный сервитут для размещения и эксплуатации МНПП "Уфа-Западное направление"**

(наименование объекта, местоположение границ которого описано)

**Сведения о местоположении границ объекта**

<b>1</b>	<b>2</b>	<b>3</b>	<b>4</b>	<b>5</b>	<b>6</b>
370	391129.73	2218035.15	Аналитический метод	0.50	Отсутствует
371	391128.51	2218033.93	Аналитический метод	0.50	Отсутствует
372	391128.46	2218033.57	Аналитический метод	0.50	Отсутствует
367	391129.68	2218032.35	Аналитический метод	0.50	Отсутствует
373	391336.94	2218541.55	Аналитический метод	0.50	Отсутствует
374	391338.16	2218542.77	Аналитический метод	0.50	Отсутствует
375	391336.94	2218543.99	Аналитический метод	0.50	Отсутствует
376	391335.72	2218542.77	Аналитический метод	0.50	Отсутствует
373	391336.94	2218541.55	Аналитический метод	0.50	Отсутствует
377	391478.91	2218888.95	Аналитический метод	0.50	Отсутствует
378	391480.13	2218890.17	Аналитический метод	0.50	Отсутствует
379	391478.91	2218891.39	Аналитический метод	0.50	Отсутствует
380	391477.69	2218890.17	Аналитический метод	0.50	Отсутствует
377	391478.91	2218888.95	Аналитический метод	0.50	Отсутствует
381	391488.41	2218900.07	Аналитический метод	0.50	Отсутствует
382	391489.63	2218901.29	Аналитический метод	0.50	Отсутствует
383	391488.41	2218902.51	Аналитический метод	0.50	Отсутствует
384	391487.19	2218901.29	Аналитический метод	0.50	Отсутствует
381	391488.41	2218900.07	Аналитический метод	0.50	Отсутствует
385	391492.46	2218888.30	Аналитический метод	0.50	Отсутствует
386	391493.68	2218889.52	Аналитический метод	0.50	Отсутствует
387	391492.46	2218890.74	Аналитический метод	0.50	Отсутствует
388	391491.24	2218889.52	Аналитический метод	0.50	Отсутствует
385	391492.46	2218888.30	Аналитический метод	0.50	Отсутствует
389	391492.50	2218906.57	Аналитический метод	0.50	Отсутствует
390	391493.72	2218907.79	Аналитический метод	0.50	Отсутствует
391	391492.50	2218909.01	Аналитический метод	0.50	Отсутствует
392	391491.28	2218907.79	Аналитический метод	0.50	Отсутствует
389	391492.50	2218906.57	Аналитический метод	0.50	Отсутствует
393	391614.53	2218989.08	Аналитический метод	0.50	Отсутствует
394	391615.75	2218990.30	Аналитический метод	0.50	Отсутствует
395	391614.53	2218991.52	Аналитический метод	0.50	Отсутствует
396	391614.09	2218991.59	Аналитический метод	0.50	Отсутствует
397	391612.87	2218990.37	Аналитический метод	0.50	Отсутствует
398	391614.09	2218989.15	Аналитический метод	0.50	Отсутствует
393	391614.53	2218989.08	Аналитический метод	0.50	Отсутствует
399	391997.02	2219233.22	Аналитический метод	0.50	Отсутствует
400	391998.24	2219234.44	Аналитический метод	0.50	Отсутствует
401	391997.02	2219235.66	Аналитический метод	0.50	Отсутствует
402	391995.80	2219234.44	Аналитический метод	0.50	Отсутствует
399	391997.02	2219233.22	Аналитический метод	0.50	Отсутствует

**ОПИСАНИЕ МЕСТОПОЛОЖЕНИЯ ГРАНИЦ****Публичный сервитут для размещения и эксплуатации МНПП "Уфа-Западное направление"**

(наименование объекта, местоположение границ которого описано)

**Сведения о местоположении границ объекта**

<b>1</b>	<b>2</b>	<b>3</b>	<b>4</b>	<b>5</b>	<b>6</b>
403	392358.86	2219458.58	Аналитический метод	0.50	Отсутствует
404	392360.08	2219459.80	Аналитический метод	0.50	Отсутствует
405	392358.86	2219461.02	Аналитический метод	0.50	Отсутствует
406	392357.64	2219459.80	Аналитический метод	0.50	Отсутствует
403	392358.86	2219458.58	Аналитический метод	0.50	Отсутствует
407	392418.01	2219502.15	Аналитический метод	0.50	Отсутствует
408	392419.59	2219503.77	Аналитический метод	0.50	Отсутствует
409	392418.37	2219504.99	Аналитический метод	0.50	Отсутствует
410	392416.79	2219503.37	Аналитический метод	0.50	Отсутствует
407	392418.01	2219502.15	Аналитический метод	0.50	Отсутствует
411	392506.80	2219547.61	Аналитический метод	0.50	Отсутствует
412	392514.43	2219552.08	Аналитический метод	0.50	Отсутствует
413	392509.99	2219559.64	Аналитический метод	0.50	Отсутствует
414	392502.37	2219555.17	Аналитический метод	0.50	Отсутствует
411	392506.80	2219547.61	Аналитический метод	0.50	Отсутствует
415	392946.06	2220057.13	Аналитический метод	0.50	Отсутствует
416	392947.28	2220058.35	Аналитический метод	0.50	Отсутствует
417	392946.06	2220059.57	Аналитический метод	0.50	Отсутствует
418	392944.84	2220058.35	Аналитический метод	0.50	Отсутствует
415	392946.06	2220057.13	Аналитический метод	0.50	Отсутствует
419	392947.79	2220055.65	Аналитический метод	0.50	Отсутствует
420	392949.01	2220056.87	Аналитический метод	0.50	Отсутствует
421	392947.79	2220058.09	Аналитический метод	0.50	Отсутствует
422	392946.57	2220056.87	Аналитический метод	0.50	Отсутствует
419	392947.79	2220055.65	Аналитический метод	0.50	Отсутствует
423	393327.68	2220509.48	Аналитический метод	0.50	Отсутствует
424	393328.90	2220510.70	Аналитический метод	0.50	Отсутствует
425	393327.68	2220511.92	Аналитический метод	0.50	Отсутствует
426	393326.46	2220510.70	Аналитический метод	0.50	Отсутствует
423	393327.68	2220509.48	Аналитический метод	0.50	Отсутствует
427	393330.86	2220514.38	Аналитический метод	0.50	Отсутствует
428	393331.36	2220514.88	Аналитический метод	0.50	Отсутствует
429	393331.65	2220514.60	Аналитический метод	0.50	Отсутствует
430	393332.87	2220515.82	Аналитический метод	0.50	Отсутствует
431	393331.65	2220517.04	Аналитический метод	0.50	Отсутствует
432	393331.15	2220516.54	Аналитический метод	0.50	Отсутствует
433	393330.86	2220516.82	Аналитический метод	0.50	Отсутствует
434	393329.64	2220515.60	Аналитический метод	0.50	Отсутствует
427	393330.86	2220514.38	Аналитический метод	0.50	Отсутствует
435	393413.25	2223179.39	Аналитический метод	0.50	Отсутствует
436	393413.55	2223181.10	Аналитический метод	0.50	Отсутствует
437	393411.83	2223181.40	Аналитический метод	0.50	Отсутствует

**ОПИСАНИЕ МЕСТОПОЛОЖЕНИЯ ГРАНИЦ****Публичный сервитут для размещения и эксплуатации МНПП "Уфа-Западное направление"**

(наименование объекта, местоположение границ которого описано)

**Сведения о местоположении границ объекта**

<b>1</b>	<b>2</b>	<b>3</b>	<b>4</b>	<b>5</b>	<b>6</b>
438	393411.55	2223179.69	Аналитический метод	0.50	Отсутствует
435	393413.25	2223179.39	Аналитический метод	0.50	Отсутствует
439	393414.53	2223187.13	Аналитический метод	0.50	Отсутствует
440	393415.75	2223188.35	Аналитический метод	0.50	Отсутствует
441	393414.53	2223189.57	Аналитический метод	0.50	Отсутствует
442	393413.31	2223188.35	Аналитический метод	0.50	Отсутствует
439	393414.53	2223187.13	Аналитический метод	0.50	Отсутствует
443	393432.30	2223173.32	Аналитический метод	0.50	Отсутствует
444	393433.52	2223174.54	Аналитический метод	0.50	Отсутствует
445	393432.30	2223175.76	Аналитический метод	0.50	Отсутствует
446	393431.08	2223174.54	Аналитический метод	0.50	Отсутствует
443	393432.30	2223173.32	Аналитический метод	0.50	Отсутствует
447	393433.12	2223182.64	Аналитический метод	0.50	Отсутствует
448	393434.34	2223183.86	Аналитический метод	0.50	Отсутствует
449	393433.12	2223185.08	Аналитический метод	0.50	Отсутствует
450	393431.90	2223183.86	Аналитический метод	0.50	Отсутствует
447	393433.12	2223182.64	Аналитический метод	0.50	Отсутствует
451	393445.03	2223112.06	Аналитический метод	0.50	Отсутствует
452	393446.25	2223113.28	Аналитический метод	0.50	Отсутствует
453	393445.03	2223114.50	Аналитический метод	0.50	Отсутствует
454	393443.81	2223113.28	Аналитический метод	0.50	Отсутствует
451	393445.03	2223112.06	Аналитический метод	0.50	Отсутствует
455	393448.12	2223101.83	Аналитический метод	0.50	Отсутствует
456	393449.34	2223103.05	Аналитический метод	0.50	Отсутствует
457	393448.12	2223104.27	Аналитический метод	0.50	Отсутствует
458	393446.90	2223103.05	Аналитический метод	0.50	Отсутствует
455	393448.12	2223101.83	Аналитический метод	0.50	Отсутствует
459	393449.15	2223125.18	Аналитический метод	0.50	Отсутствует
460	393450.37	2223126.40	Аналитический метод	0.50	Отсутствует
461	393449.15	2223127.62	Аналитический метод	0.50	Отсутствует
462	393447.93	2223126.40	Аналитический метод	0.50	Отсутствует
459	393449.15	2223125.18	Аналитический метод	0.50	Отсутствует
463	393449.53	2223097.21	Аналитический метод	0.50	Отсутствует
464	393449.53	2223097.37	Аналитический метод	0.50	Отсутствует
465	393449.76	2223097.37	Аналитический метод	0.50	Отсутствует
466	393450.79	2223098.40	Аналитический метод	0.50	Отсутствует
467	393449.57	2223099.62	Аналитический метод	0.50	Отсутствует
468	393448.35	2223098.40	Аналитический метод	0.50	Отсутствует
463	393449.53	2223097.21	Аналитический метод	0.50	Отсутствует
469	393454.61	2223093.86	Аналитический метод	0.50	Отсутствует
470	393455.83	2223095.08	Аналитический метод	0.50	Отсутствует

**ОПИСАНИЕ МЕСТОПОЛОЖЕНИЯ ГРАНИЦ****Публичный сервитут для размещения и эксплуатации МНПП "Уфа-Западное направление"**

(наименование объекта, местоположение границ которого описано)

**Сведения о местоположении границ объекта**

<b>1</b>	<b>2</b>	<b>3</b>	<b>4</b>	<b>5</b>	<b>6</b>
471	393454.61	2223096.30	Аналитический метод	0.50	Отсутствует
472	393453.39	2223095.08	Аналитический метод	0.50	Отсутствует
469	393454.61	2223093.86	Аналитический метод	0.50	Отсутствует
473	393460.36	2223168.40	Аналитический метод	0.50	Отсутствует
474	393460.64	2223170.11	Аналитический метод	0.50	Отсутствует
475	393459.09	2223170.38	Аналитический метод	0.50	Отсутствует
476	393458.80	2223168.67	Аналитический метод	0.50	Отсутствует
473	393460.36	2223168.40	Аналитический метод	0.50	Отсутствует
477	393460.40	2223176.69	Аналитический метод	0.50	Отсутствует
478	393461.62	2223177.91	Аналитический метод	0.50	Отсутствует
479	393460.40	2223179.13	Аналитический метод	0.50	Отсутствует
480	393459.18	2223177.91	Аналитический метод	0.50	Отсутствует
477	393460.40	2223176.69	Аналитический метод	0.50	Отсутствует
481	393468.31	2223085.01	Аналитический метод	0.50	Отсутствует
482	393469.53	2223086.23	Аналитический метод	0.50	Отсутствует
483	393468.31	2223087.45	Аналитический метод	0.50	Отсутствует
484	393467.09	2223086.23	Аналитический метод	0.50	Отсутствует
481	393468.31	2223085.01	Аналитический метод	0.50	Отсутствует
485	393484.68	2223081.01	Аналитический метод	0.50	Отсутствует
486	393485.90	2223082.23	Аналитический метод	0.50	Отсутствует
487	393484.68	2223083.45	Аналитический метод	0.50	Отсутствует
488	393483.46	2223082.23	Аналитический метод	0.50	Отсутствует
485	393484.68	2223081.01	Аналитический метод	0.50	Отсутствует
489	393492.48	2223561.13	Аналитический метод	0.50	Отсутствует
490	393493.70	2223562.35	Аналитический метод	0.50	Отсутствует
491	393492.48	2223563.57	Аналитический метод	0.50	Отсутствует
492	393491.26	2223562.35	Аналитический метод	0.50	Отсутствует
489	393492.48	2223561.13	Аналитический метод	0.50	Отсутствует
493	393530.92	2223800.41	Аналитический метод	0.50	Отсутствует
494	393532.14	2223801.63	Аналитический метод	0.50	Отсутствует
495	393530.92	2223802.85	Аналитический метод	0.50	Отсутствует
496	393529.70	2223801.63	Аналитический метод	0.50	Отсутствует
493	393530.92	2223800.41	Аналитический метод	0.50	Отсутствует
497	393533.29	2223800.18	Аналитический метод	0.50	Отсутствует
498	393534.51	2223801.40	Аналитический метод	0.50	Отсутствует
499	393533.29	2223802.62	Аналитический метод	0.50	Отсутствует
500	393532.07	2223801.40	Аналитический метод	0.50	Отсутствует
497	393533.29	2223800.18	Аналитический метод	0.50	Отсутствует
501	393568.07	2223808.28	Аналитический метод	0.50	Отсутствует
502	393568.34	2223810.00	Аналитический метод	0.50	Отсутствует
503	393566.63	2223810.26	Аналитический метод	0.50	Отсутствует

**ОПИСАНИЕ МЕСТОПОЛОЖЕНИЯ ГРАНИЦ****Публичный сервитут для размещения и эксплуатации МНПП "Уфа-Западное направление"**

(наименование объекта, местоположение границ которого описано)

**Сведения о местоположении границ объекта**

<b>1</b>	<b>2</b>	<b>3</b>	<b>4</b>	<b>5</b>	<b>6</b>
504	393566.36	2223808.55	Аналитический метод	0.50	Отсутствует
501	393568.07	2223808.28	Аналитический метод	0.50	Отсутствует
505	393575.83	2220813.32	Аналитический метод	0.50	Отсутствует
506	393577.05	2220814.54	Аналитический метод	0.50	Отсутствует
507	393575.83	2220815.76	Аналитический метод	0.50	Отсутствует
508	393574.61	2220814.54	Аналитический метод	0.50	Отсутствует
505	393575.83	2220813.32	Аналитический метод	0.50	Отсутствует
509	393591.68	2220853.28	Аналитический метод	0.50	Отсутствует
510	393592.90	2220854.50	Аналитический метод	0.50	Отсутствует
511	393591.68	2220855.72	Аналитический метод	0.50	Отсутствует
512	393590.46	2220854.50	Аналитический метод	0.50	Отсутствует
509	393591.68	2220853.28	Аналитический метод	0.50	Отсутствует
513	393597.99	2220864.43	Аналитический метод	0.50	Отсутствует
514	393599.21	2220865.65	Аналитический метод	0.50	Отсутствует
515	393597.99	2220866.87	Аналитический метод	0.50	Отсутствует
516	393596.77	2220865.65	Аналитический метод	0.50	Отсутствует
513	393597.99	2220864.43	Аналитический метод	0.50	Отсутствует
517	393606.85	2220843.76	Аналитический метод	0.50	Отсутствует
518	393608.07	2220844.98	Аналитический метод	0.50	Отсутствует
519	393606.85	2220846.20	Аналитический метод	0.50	Отсутствует
520	393605.63	2220844.98	Аналитический метод	0.50	Отсутствует
517	393606.85	2220843.76	Аналитический метод	0.50	Отсутствует
521	393613.73	2220853.43	Аналитический метод	0.50	Отсутствует
522	393614.95	2220854.65	Аналитический метод	0.50	Отсутствует
523	393613.73	2220855.87	Аналитический метод	0.50	Отсутствует
524	393612.51	2220854.65	Аналитический метод	0.50	Отсутствует
521	393613.73	2220853.43	Аналитический метод	0.50	Отсутствует
525	393618.96	2224362.63	Аналитический метод	0.50	Отсутствует
526	393620.18	2224363.85	Аналитический метод	0.50	Отсутствует
527	393618.96	2224365.07	Аналитический метод	0.50	Отсутствует
528	393617.74	2224363.85	Аналитический метод	0.50	Отсутствует
525	393618.96	2224362.63	Аналитический метод	0.50	Отсутствует
529	393623.52	2220832.44	Аналитический метод	0.50	Отсутствует
530	393624.74	2220833.66	Аналитический метод	0.50	Отсутствует
531	393623.52	2220834.88	Аналитический метод	0.50	Отсутствует
532	393622.30	2220833.66	Аналитический метод	0.50	Отсутствует
529	393623.52	2220832.44	Аналитический метод	0.50	Отсутствует
533	393624.61	2220867.65	Аналитический метод	0.50	Отсутствует
534	393625.83	2220868.87	Аналитический метод	0.50	Отсутствует
535	393624.61	2220870.09	Аналитический метод	0.50	Отсутствует
536	393623.39	2220868.87	Аналитический метод	0.50	Отсутствует

**ОПИСАНИЕ МЕСТОПОЛОЖЕНИЯ ГРАНИЦ**

**Публичный сервитут для размещения и эксплуатации МНПП "Уфа-Западное направление"**  
(наименование объекта, местоположение границ которого описано)

**Сведения о местоположении границ объекта**

<b>1</b>	<b>2</b>	<b>3</b>	<b>4</b>	<b>5</b>	<b>6</b>
533	393624.61	2220867.65	Аналитический метод	0.50	Отсутствует
537	393629.85	2220840.98	Аналитический метод	0.50	Отсутствует
538	393631.07	2220842.20	Аналитический метод	0.50	Отсутствует
539	393629.85	2220843.42	Аналитический метод	0.50	Отсутствует
540	393628.63	2220842.20	Аналитический метод	0.50	Отсутствует
537	393629.85	2220840.98	Аналитический метод	0.50	Отсутствует
541	393688.40	2224790.16	Аналитический метод	0.50	Отсутствует
542	393689.62	2224791.38	Аналитический метод	0.50	Отсутствует
543	393688.40	2224792.60	Аналитический метод	0.50	Отсутствует
544	393687.56	2224791.76	Аналитический метод	0.50	Отсутствует
545	393686.43	2224792.88	Аналитический метод	0.50	Отсутствует
546	393685.21	2224791.66	Аналитический метод	0.50	Отсутствует
547	393686.43	2224790.44	Аналитический метод	0.50	Отсутствует
548	393687.27	2224791.28	Аналитический метод	0.50	Отсутствует
541	393688.40	2224790.16	Аналитический метод	0.50	Отсутствует
549	393741.56	2221003.85	Аналитический метод	0.50	Отсутствует
550	393743.84	2221006.17	Аналитический метод	0.50	Отсутствует
551	393741.56	2221008.40	Аналитический метод	0.50	Отсутствует
552	393740.34	2221007.18	Аналитический метод	0.50	Отсутствует
553	393741.39	2221006.13	Аналитический метод	0.50	Отсутствует
554	393740.34	2221005.07	Аналитический метод	0.50	Отсутствует
549	393741.56	2221003.85	Аналитический метод	0.50	Отсутствует
555	393778.05	2221042.95	Аналитический метод	0.50	Отсутствует
556	393779.27	2221044.17	Аналитический метод	0.50	Отсутствует
557	393778.05	2221045.39	Аналитический метод	0.50	Отсутствует
558	393776.83	2221044.17	Аналитический метод	0.50	Отсутствует
555	393778.05	2221042.95	Аналитический метод	0.50	Отсутствует
559	393786.44	2225473.07	Аналитический метод	0.50	Отсутствует
560	393787.66	2225474.29	Аналитический метод	0.50	Отсутствует
561	393786.44	2225475.51	Аналитический метод	0.50	Отсутствует
562	393785.22	2225474.29	Аналитический метод	0.50	Отсутствует
559	393786.44	2225473.07	Аналитический метод	0.50	Отсутствует
563	393799.79	2221066.41	Аналитический метод	0.50	Отсутствует
564	393801.01	2221067.63	Аналитический метод	0.50	Отсутствует
565	393799.79	2221068.85	Аналитический метод	0.50	Отсутствует
566	393798.57	2221067.63	Аналитический метод	0.50	Отсутствует
563	393799.79	2221066.41	Аналитический метод	0.50	Отсутствует
567	393825.83	2223008.58	Аналитический метод	0.50	Отсутствует
568	393826.75	2223009.50	Аналитический метод	0.50	Отсутствует
569	393827.53	2223008.72	Аналитический метод	0.50	Отсутствует
570	393828.76	2223009.94	Аналитический метод	0.50	Отсутствует
571	393827.53	2223011.17	Аналитический метод	0.50	Отсутствует



**ОПИСАНИЕ МЕСТОПОЛОЖЕНИЯ ГРАНИЦ****Публичный сервитут для размещения и эксплуатации МНПП "Уфа-Западное направление"**

(наименование объекта, местоположение границ которого описано)

**Сведения о местоположении границ объекта**

<b>1</b>	<b>2</b>	<b>3</b>	<b>4</b>	<b>5</b>	<b>6</b>
572	393826.61	2223010.24	Аналитический метод	0.50	Отсутствует
573	393825.83	2223011.02	Аналитический метод	0.50	Отсутствует
574	393824.61	2223009.80	Аналитический метод	0.50	Отсутствует
567	393825.83	2223008.58	Аналитический метод	0.50	Отсутствует
575	393831.61	2225827.94	Аналитический метод	0.50	Отсутствует
576	393832.83	2225829.16	Аналитический метод	0.50	Отсутствует
577	393831.61	2225830.38	Аналитический метод	0.50	Отсутствует
578	393830.39	2225829.16	Аналитический метод	0.50	Отсутствует
575	393831.61	2225827.94	Аналитический метод	0.50	Отсутствует
579	393832.87	2223006.95	Аналитический метод	0.50	Отсутствует
580	393833.52	2223011.94	Аналитический метод	0.50	Отсутствует
581	393831.54	2223012.20	Аналитический метод	0.50	Отсутствует
582	393830.89	2223007.21	Аналитический метод	0.50	Отсутствует
579	393832.87	2223006.95	Аналитический метод	0.50	Отсутствует
583	393834.09	2225828.23	Аналитический метод	0.50	Отсутствует
584	393835.31	2225829.45	Аналитический метод	0.50	Отсутствует
585	393834.09	2225830.67	Аналитический метод	0.50	Отсутствует
586	393832.87	2225829.45	Аналитический метод	0.50	Отсутствует
583	393834.09	2225828.23	Аналитический метод	0.50	Отсутствует
587	393854.97	2221099.35	Аналитический метод	0.50	Отсутствует
588	393856.90	2221099.88	Аналитический метод	0.50	Отсутствует
589	393855.55	2221104.78	Аналитический метод	0.50	Отсутствует
590	393855.67	2221105.13	Аналитический метод	0.50	Отсутствует
591	393854.45	2221106.35	Аналитический метод	0.50	Отсутствует
592	393853.23	2221105.13	Аналитический метод	0.50	Отсутствует
593	393854.00	2221104.35	Аналитический метод	0.50	Отсутствует
594	393853.62	2221104.25	Аналитический метод	0.50	Отсутствует
587	393854.97	2221099.35	Аналитический метод	0.50	Отсутствует
595	393856.33	2226014.83	Аналитический метод	0.50	Отсутствует
596	393856.34	2226015.30	Аналитический метод	0.50	Отсутствует
597	393857.22	2226015.29	Аналитический метод	0.50	Отсутствует
598	393857.76	2226015.84	Аналитический метод	0.50	Отсутствует
599	393856.54	2226017.06	Аналитический метод	0.50	Отсутствует
600	393855.32	2226015.84	Аналитический метод	0.50	Отсутствует
595	393856.33	2226014.83	Аналитический метод	0.50	Отсутствует
601	393856.95	2226034.56	Аналитический метод	0.50	Отсутствует
602	393858.17	2226035.78	Аналитический метод	0.50	Отсутствует
603	393856.95	2226037.00	Аналитический метод	0.50	Отсутствует
604	393855.73	2226035.78	Аналитический метод	0.50	Отсутствует
601	393856.95	2226034.56	Аналитический метод	0.50	Отсутствует
605	393860.22	2226046.67	Аналитический метод	0.50	Отсутствует
606	393861.44	2226047.89	Аналитический метод	0.50	Отсутствует

**ОПИСАНИЕ МЕСТОПОЛОЖЕНИЯ ГРАНИЦ****Публичный сервитут для размещения и эксплуатации МНПП "Уфа-Западное направление"**

(наименование объекта, местоположение границ которого описано)

**Сведения о местоположении границ объекта**

<b>1</b>	<b>2</b>	<b>3</b>	<b>4</b>	<b>5</b>	<b>6</b>
607	393860.22	2226049.11	Аналитический метод	0.50	Отсутствует
608	393859.00	2226047.89	Аналитический метод	0.50	Отсутствует
605	393860.22	2226046.67	Аналитический метод	0.50	Отсутствует
609	393873.60	2223004.06	Аналитический метод	0.50	Отсутствует
610	393874.51	2223009.02	Аналитический метод	0.50	Отсутствует
611	393872.55	2223009.38	Аналитический метод	0.50	Отсутствует
612	393871.64	2223004.42	Аналитический метод	0.50	Отсутствует
609	393873.60	2223004.06	Аналитический метод	0.50	Отсутствует
613	393879.55	2226033.09	Аналитический метод	0.50	Отсутствует
614	393880.77	2226034.31	Аналитический метод	0.50	Отсутствует
615	393879.55	2226035.53	Аналитический метод	0.50	Отсутствует
616	393878.33	2226034.31	Аналитический метод	0.50	Отсутствует
613	393879.55	2226033.09	Аналитический метод	0.50	Отсутствует
617	393881.80	2223004.63	Аналитический метод	0.50	Отсутствует
618	393883.02	2223005.85	Аналитический метод	0.50	Отсутствует
619	393881.80	2223007.07	Аналитический метод	0.50	Отсутствует
620	393881.06	2223006.33	Аналитический метод	0.50	Отсутствует
621	393879.86	2223007.53	Аналитический метод	0.50	Отсутствует
622	393878.64	2223006.31	Аналитический метод	0.50	Отсутствует
623	393879.86	2223005.09	Аналитический метод	0.50	Отсутствует
624	393880.60	2223005.83	Аналитический метод	0.50	Отсутствует
617	393881.80	2223004.63	Аналитический метод	0.50	Отсутствует
625	393880.86	2226011.96	Аналитический метод	0.50	Отсутствует
626	393882.08	2226013.18	Аналитический метод	0.50	Отсутствует
627	393880.86	2226014.40	Аналитический метод	0.50	Отсутствует
628	393879.64	2226013.18	Аналитический метод	0.50	Отсутствует
625	393880.86	2226011.96	Аналитический метод	0.50	Отсутствует
629	393894.83	2226303.98	Аналитический метод	0.50	Отсутствует
630	393896.05	2226305.20	Аналитический метод	0.50	Отсутствует
631	393894.83	2226306.42	Аналитический метод	0.50	Отсутствует
632	393893.61	2226305.20	Аналитический метод	0.50	Отсутствует
629	393894.83	2226303.98	Аналитический метод	0.50	Отсутствует
633	393911.37	2221120.42	Аналитический метод	0.50	Отсутствует
634	393912.59	2221121.65	Аналитический метод	0.50	Отсутствует
635	393911.37	2221122.87	Аналитический метод	0.50	Отсутствует
636	393910.14	2221121.65	Аналитический метод	0.50	Отсутствует
633	393911.37	2221120.42	Аналитический метод	0.50	Отсутствует
637	393948.61	2221128.48	Аналитический метод	0.50	Отсутствует
638	393949.83	2221129.70	Аналитический метод	0.50	Отсутствует
639	393948.61	2221130.92	Аналитический метод	0.50	Отсутствует
640	393947.39	2221129.70	Аналитический метод	0.50	Отсутствует
637	393948.61	2221128.48	Аналитический метод	0.50	Отсутствует

**ОПИСАНИЕ МЕСТОПОЛОЖЕНИЯ ГРАНИЦ**

**Публичный сервитут для размещения и эксплуатации МНПП "Уфа-Западное направление"**  
(наименование объекта, местоположение границ которого описано)

**Сведения о местоположении границ объекта**

1	2	3	4	5	6
641	393964.01	2226767.22	Аналитический метод	0.50	Отсутствует
642	393965.23	2226768.44	Аналитический метод	0.50	Отсутствует
643	393964.01	2226769.66	Аналитический метод	0.50	Отсутствует
644	393962.79	2226768.44	Аналитический метод	0.50	Отсутствует
641	393964.01	2226767.22	Аналитический метод	0.50	Отсутствует
645	393969.56	2226824.22	Аналитический метод	0.50	Отсутствует
646	393970.78	2226825.44	Аналитический метод	0.50	Отсутствует
647	393969.56	2226826.66	Аналитический метод	0.50	Отсутствует
648	393968.34	2226825.44	Аналитический метод	0.50	Отсутствует
645	393969.56	2226824.22	Аналитический метод	0.50	Отсутствует
649	393970.17	2221133.58	Аналитический метод	0.50	Отсутствует
650	393971.39	2221134.80	Аналитический метод	0.50	Отсутствует
651	393970.17	2221136.02	Аналитический метод	0.50	Отсутствует
652	393968.95	2221134.80	Аналитический метод	0.50	Отсутствует
649	393970.17	2221133.58	Аналитический метод	0.50	Отсутствует
653	393978.02	2221134.53	Аналитический метод	0.50	Отсутствует
654	393979.77	2221135.50	Аналитический метод	0.50	Отсутствует
655	393981.07	2221137.05	Аналитический метод	0.50	Отсутствует
656	393979.85	2221138.27	Аналитический метод	0.50	Отсутствует
657	393978.87	2221138.67	Аналитический метод	0.50	Отсутствует
658	393978.32	2221138.12	Аналитический метод	0.50	Отсутствует
659	393977.29	2221139.97	Аналитический метод	0.50	Отсутствует
660	393975.54	2221139.00	Аналитический метод	0.50	Отсутствует
661	393976.46	2221137.35	Аналитический метод	0.50	Отсутствует
662	393975.16	2221136.05	Аналитический метод	0.50	Отсутствует
663	393976.38	2221134.83	Аналитический метод	0.50	Отсутствует
664	393977.33	2221135.78	Аналитический метод	0.50	Отсутствует
653	393978.02	2221134.53	Аналитический метод	0.50	Отсутствует
665	393982.97	2222993.43	Аналитический метод	0.50	Отсутствует
666	393984.19	2222994.65	Аналитический метод	0.50	Отсутствует
667	393983.45	2222995.39	Аналитический метод	0.50	Отсутствует
668	393984.17	2222996.11	Аналитический метод	0.50	Отсутствует
669	393982.95	2222997.33	Аналитический метод	0.50	Отсутствует
670	393981.73	2222996.11	Аналитический метод	0.50	Отсутствует
671	393982.47	2222995.37	Аналитический метод	0.50	Отсутствует
672	393981.75	2222994.65	Аналитический метод	0.50	Отсутствует
665	393982.97	2222993.43	Аналитический метод	0.50	Отсутствует
673	393987.93	2221141.91	Аналитический метод	0.50	Отсутствует
674	393989.15	2221143.13	Аналитический метод	0.50	Отсутствует
675	393987.93	2221144.35	Аналитический метод	0.50	Отсутствует
676	393986.71	2221143.13	Аналитический метод	0.50	Отсутствует
673	393987.93	2221141.91	Аналитический метод	0.50	Отсутствует

**ОПИСАНИЕ МЕСТОПОЛОЖЕНИЯ ГРАНИЦ**

**Публичный сервитут для размещения и эксплуатации МНПП "Уфа-Западное направление"**  
(наименование объекта, местоположение границ которого описано)

**Сведения о местоположении границ объекта**

<b>1</b>	<b>2</b>	<b>3</b>	<b>4</b>	<b>5</b>	<b>6</b>
677	393992.79	2222993.12	Аналитический метод	0.50	Отсутствует
678	393994.01	2222994.34	Аналитический метод	0.50	Отсутствует
679	393992.79	2222995.56	Аналитический метод	0.50	Отсутствует
680	393991.57	2222994.34	Аналитический метод	0.50	Отсутствует
677	393992.79	2222993.12	Аналитический метод	0.50	Отсутствует
681	394003.41	2222988.15	Аналитический метод	0.50	Отсутствует
682	394004.63	2222989.37	Аналитический метод	0.50	Отсутствует
683	394003.41	2222990.59	Аналитический метод	0.50	Отсутствует
684	394002.19	2222989.37	Аналитический метод	0.50	Отсутствует
681	394003.41	2222988.15	Аналитический метод	0.50	Отсутствует
685	394013.00	2222981.12	Аналитический метод	0.50	Отсутствует
686	394014.22	2222982.34	Аналитический метод	0.50	Отсутствует
687	394013.00	2222983.56	Аналитический метод	0.50	Отсутствует
688	394011.78	2222982.34	Аналитический метод	0.50	Отсутствует
685	394013.00	2222981.12	Аналитический метод	0.50	Отсутствует
689	394019.18	2222540.14	Аналитический метод	0.50	Отсутствует
690	394020.40	2222541.36	Аналитический метод	0.50	Отсутствует
691	394019.18	2222542.58	Аналитический метод	0.50	Отсутствует
692	394017.96	2222541.36	Аналитический метод	0.50	Отсутствует
689	394019.18	2222540.14	Аналитический метод	0.50	Отсутствует
693	394029.12	2221396.30	Аналитический метод	0.50	Отсутствует
694	394030.29	2221396.73	Аналитический метод	0.50	Отсутствует
695	394030.35	2221396.58	Аналитический метод	0.50	Отсутствует
696	394030.81	2221397.05	Аналитический метод	0.50	Отсутствует
697	394029.59	2221398.27	Аналитический метод	0.50	Отсутствует
698	394028.37	2221397.05	Аналитический метод	0.50	Отсутствует
693	394029.12	2221396.30	Аналитический метод	0.50	Отсутствует
699	394034.36	2221182.51	Аналитический метод	0.50	Отсутствует
700	394035.58	2221183.73	Аналитический метод	0.50	Отсутствует
701	394034.36	2221184.95	Аналитический метод	0.50	Отсутствует
702	394033.14	2221183.73	Аналитический метод	0.50	Отсутствует
699	394034.36	2221182.51	Аналитический метод	0.50	Отсутствует
703	394036.98	2221209.97	Аналитический метод	0.50	Отсутствует
704	394038.20	2221211.19	Аналитический метод	0.50	Отсутствует
705	394036.98	2221212.41	Аналитический метод	0.50	Отсутствует
706	394035.76	2221211.19	Аналитический метод	0.50	Отсутствует
703	394036.98	2221209.97	Аналитический метод	0.50	Отсутствует
707	394041.92	2221189.70	Аналитический метод	0.50	Отсутствует
708	394043.14	2221190.92	Аналитический метод	0.50	Отсутствует
709	394041.92	2221192.14	Аналитический метод	0.50	Отсутствует
710	394040.70	2221190.92	Аналитический метод	0.50	Отсутствует
707	394041.92	2221189.70	Аналитический метод	0.50	Отсутствует

**ОПИСАНИЕ МЕСТОПОЛОЖЕНИЯ ГРАНИЦ****Публичный сервитут для размещения и эксплуатации МНПП "Уфа-Западное направление"**

(наименование объекта, местоположение границ которого описано)

**Сведения о местоположении границ объекта**

1	2	3	4	5	6
711	394043.12	2221226.59	Аналитический метод	0.50	Отсутствует
712	394044.34	2221227.81	Аналитический метод	0.50	Отсутствует
713	394043.12	2221229.03	Аналитический метод	0.50	Отсутствует
714	394041.90	2221227.81	Аналитический метод	0.50	Отсутствует
711	394043.12	2221226.59	Аналитический метод	0.50	Отсутствует
715	394043.71	2221399.53	Аналитический метод	0.50	Отсутствует
716	394043.98	2221399.79	Аналитический метод	0.50	Отсутствует
717	394043.67	2221401.93	Аналитический метод	0.50	Отсутствует
718	394042.49	2221400.75	Аналитический метод	0.50	Отсутствует
715	394043.71	2221399.53	Аналитический метод	0.50	Отсутствует
719	394043.92	2222874.46	Аналитический метод	0.50	Отсутствует
720	394045.14	2222875.68	Аналитический метод	0.50	Отсутствует
721	394043.92	2222876.90	Аналитический метод	0.50	Отсутствует
722	394042.70	2222875.68	Аналитический метод	0.50	Отсутствует
719	394043.92	2222874.46	Аналитический метод	0.50	Отсутствует
723	394048.23	2221423.78	Аналитический метод	0.50	Отсутствует
724	394049.45	2221425.00	Аналитический метод	0.50	Отсутствует
725	394048.23	2221426.22	Аналитический метод	0.50	Отсутствует
726	394047.01	2221425.00	Аналитический метод	0.50	Отсутствует
723	394048.23	2221423.78	Аналитический метод	0.50	Отсутствует
727	394048.45	2221198.37	Аналитический метод	0.50	Отсутствует
728	394049.67	2221199.59	Аналитический метод	0.50	Отсутствует
729	394048.45	2221200.81	Аналитический метод	0.50	Отсутствует
730	394047.23	2221199.59	Аналитический метод	0.50	Отсутствует
727	394048.45	2221198.37	Аналитический метод	0.50	Отсутствует
731	394056.01	2221213.50	Аналитический метод	0.50	Отсутствует
732	394057.23	2221214.72	Аналитический метод	0.50	Отсутствует
733	394056.01	2221215.94	Аналитический метод	0.50	Отсутствует
734	394054.79	2221214.72	Аналитический метод	0.50	Отсутствует
731	394056.01	2221213.50	Аналитический метод	0.50	Отсутствует
735	394058.98	2221215.30	Аналитический метод	0.50	Отсутствует
736	394060.20	2221216.52	Аналитический метод	0.50	Отсутствует
737	394058.98	2221217.74	Аналитический метод	0.50	Отсутствует
738	394057.76	2221216.52	Аналитический метод	0.50	Отсутствует
735	394058.98	2221215.30	Аналитический метод	0.50	Отсутствует
739	394059.18	2221367.93	Аналитический метод	0.50	Отсутствует
740	394060.40	2221369.15	Аналитический метод	0.50	Отсутствует
741	394059.18	2221370.37	Аналитический метод	0.50	Отсутствует
742	394057.96	2221369.15	Аналитический метод	0.50	Отсутствует
739	394059.18	2221367.93	Аналитический метод	0.50	Отсутствует

**ОПИСАНИЕ МЕСТОПОЛОЖЕНИЯ ГРАНИЦ****Публичный сервитут для размещения и эксплуатации МНПП "Уфа-Западное направление"**

(наименование объекта, местоположение границ которого описано)

**Сведения о местоположении границ объекта**

<b>1</b>	<b>2</b>	<b>3</b>	<b>4</b>	<b>5</b>	<b>6</b>
743	394061.05	2221358.58	Аналитический метод	0.50	Отсутствует
744	394062.27	2221359.80	Аналитический метод	0.50	Отсутствует
745	394061.05	2221361.02	Аналитический метод	0.50	Отсутствует
746	394059.83	2221359.80	Аналитический метод	0.50	Отсутствует
743	394061.05	2221358.58	Аналитический метод	0.50	Отсутствует
747	394061.95	2221220.32	Аналитический метод	0.50	Отсутствует
748	394063.17	2221221.54	Аналитический метод	0.50	Отсутствует
749	394061.95	2221222.76	Аналитический метод	0.50	Отсутствует
750	394060.73	2221221.54	Аналитический метод	0.50	Отсутствует
747	394061.95	2221220.32	Аналитический метод	0.50	Отсутствует
751	394065.92	2221231.92	Аналитический метод	0.50	Отсутствует
752	394067.14	2221233.14	Аналитический метод	0.50	Отсутствует
753	394065.92	2221234.36	Аналитический метод	0.50	Отсутствует
754	394064.70	2221233.14	Аналитический метод	0.50	Отсутствует
751	394065.92	2221231.92	Аналитический метод	0.50	Отсутствует
755	394066.93	2221227.99	Аналитический метод	0.50	Отсутствует
756	394068.15	2221229.21	Аналитический метод	0.50	Отсутствует
757	394067.85	2221229.51	Аналитический метод	0.50	Отсутствует
758	394068.64	2221230.30	Аналитический метод	0.50	Отсутствует
759	394067.42	2221231.52	Аналитический метод	0.50	Отсутствует
760	394066.20	2221230.30	Аналитический метод	0.50	Отсутствует
761	394066.50	2221230.00	Аналитический метод	0.50	Отсутствует
762	394065.71	2221229.21	Аналитический метод	0.50	Отсутствует
755	394066.93	2221227.99	Аналитический метод	0.50	Отсутствует
763	394066.62	2221333.97	Аналитический метод	0.50	Отсутствует
764	394071.63	2221334.86	Аналитический метод	0.50	Отсутствует
765	394071.28	2221336.83	Аналитический метод	0.50	Отсутствует
766	394066.27	2221335.94	Аналитический метод	0.50	Отсутствует
763	394066.62	2221333.97	Аналитический метод	0.50	Отсутствует
767	394068.01	2221238.13	Аналитический метод	0.50	Отсутствует
768	394069.23	2221239.35	Аналитический метод	0.50	Отсутствует
769	394068.01	2221240.57	Аналитический метод	0.50	Отсутствует
770	394066.79	2221239.35	Аналитический метод	0.50	Отсутствует
767	394068.01	2221238.13	Аналитический метод	0.50	Отсутствует
771	394069.62	2221330.96	Аналитический метод	0.50	Отсутствует
772	394070.84	2221332.18	Аналитический метод	0.50	Отсутствует
773	394069.62	2221333.40	Аналитический метод	0.50	Отсутствует
774	394068.40	2221332.18	Аналитический метод	0.50	Отсутствует
771	394069.62	2221330.96	Аналитический метод	0.50	Отсутствует
775	394072.84	2221306.63	Аналитический метод	0.50	Отсутствует
776	394077.91	2221307.32	Аналитический метод	0.50	Отсутствует
777	394077.64	2221309.31	Аналитический метод	0.50	Отсутствует

**ОПИСАНИЕ МЕСТОПОЛОЖЕНИЯ ГРАНИЦ****Публичный сервитут для размещения и эксплуатации МНПП "Уфа-Западное направление"**

(наименование объекта, местоположение границ которого описано)

**Сведения о местоположении границ объекта**

<b>1</b>	<b>2</b>	<b>3</b>	<b>4</b>	<b>5</b>	<b>6</b>
778	394072.57	2221308.62	Аналитический метод	0.50	Отсутствует
775	394072.84	2221306.63	Аналитический метод	0.50	Отсутствует
779	394074.66	2221309.68	Аналитический метод	0.50	Отсутствует
780	394075.88	2221310.90	Аналитический метод	0.50	Отсутствует
781	394074.66	2221312.12	Аналитический метод	0.50	Отсутствует
782	394073.44	2221310.90	Аналитический метод	0.50	Отсутствует
779	394074.66	2221309.68	Аналитический метод	0.50	Отсутствует
783	394077.50	2221281.03	Аналитический метод	0.50	Отсутствует
784	394078.72	2221282.25	Аналитический метод	0.50	Отсутствует
785	394077.50	2221283.47	Аналитический метод	0.50	Отсутствует
786	394076.28	2221282.25	Аналитический метод	0.50	Отсутствует
783	394077.50	2221281.03	Аналитический метод	0.50	Отсутствует
787	394080.64	2221218.21	Аналитический метод	0.50	Отсутствует
788	394081.86	2221219.43	Аналитический метод	0.50	Отсутствует
789	394080.64	2221220.65	Аналитический метод	0.50	Отсутствует
790	394079.42	2221219.43	Аналитический метод	0.50	Отсутствует
787	394080.64	2221218.21	Аналитический метод	0.50	Отсутствует
791	394085.79	2221235.44	Аналитический метод	0.50	Отсутствует
792	394087.01	2221236.66	Аналитический метод	0.50	Отсутствует
793	394085.79	2221237.88	Аналитический метод	0.50	Отсутствует
794	394084.57	2221236.66	Аналитический метод	0.50	Отсутствует
791	394085.79	2221235.44	Аналитический метод	0.50	Отсутствует
795	394100.66	2227816.89	Аналитический метод	0.50	Отсутствует
796	394101.88	2227818.11	Аналитический метод	0.50	Отсутствует
797	394100.66	2227819.33	Аналитический метод	0.50	Отсутствует
798	394099.44	2227818.11	Аналитический метод	0.50	Отсутствует
795	394100.66	2227816.89	Аналитический метод	0.50	Отсутствует
799	394150.65	2228246.50	Аналитический метод	0.50	Отсутствует
800	394151.87	2228247.72	Аналитический метод	0.50	Отсутствует
801	394150.65	2228248.94	Аналитический метод	0.50	Отсутствует
802	394149.43	2228247.72	Аналитический метод	0.50	Отсутствует
799	394150.65	2228246.50	Аналитический метод	0.50	Отсутствует
803	394153.00	2228246.28	Аналитический метод	0.50	Отсутствует
804	394154.22	2228247.50	Аналитический метод	0.50	Отсутствует
805	394153.00	2228248.72	Аналитический метод	0.50	Отсутствует
806	394151.78	2228247.50	Аналитический метод	0.50	Отсутствует
803	394153.00	2228246.28	Аналитический метод	0.50	Отсутствует
807	394154.10	2228236.04	Аналитический метод	0.50	Отсутствует
808	394155.32	2228237.26	Аналитический метод	0.50	Отсутствует
809	394154.10	2228238.48	Аналитический метод	0.50	Отсутствует
810	394152.88	2228237.26	Аналитический метод	0.50	Отсутствует

**ОПИСАНИЕ МЕСТОПОЛОЖЕНИЯ ГРАНИЦ****Публичный сервитут для размещения и эксплуатации МНПП "Уфа-Западное направление"**

(наименование объекта, местоположение границ которого описано)

**Сведения о местоположении границ объекта**

<b>1</b>	<b>2</b>	<b>3</b>	<b>4</b>	<b>5</b>	<b>6</b>
807	394154.10	2228236.04	Аналитический метод	0.50	Отсутствует
811	394203.26	2228626.74	Аналитический метод	0.50	Отсутствует
812	394204.48	2228627.96	Аналитический метод	0.50	Отсутствует
813	394203.26	2228629.18	Аналитический метод	0.50	Отсутствует
814	394202.04	2228627.96	Аналитический метод	0.50	Отсутствует
811	394203.26	2228626.74	Аналитический метод	0.50	Отсутствует
815	394251.65	2229005.25	Аналитический метод	0.50	Отсутствует
816	394252.44	2229006.04	Аналитический метод	0.50	Отсутствует
817	394253.21	2229005.27	Аналитический метод	0.50	Отсутствует
818	394254.43	2229006.49	Аналитический метод	0.50	Отсутствует
819	394253.21	2229007.71	Аналитический метод	0.50	Отсутствует
820	394252.42	2229006.92	Аналитический метод	0.50	Отсутствует
821	394251.65	2229007.69	Аналитический метод	0.50	Отсутствует
822	394250.43	2229006.47	Аналитический метод	0.50	Отсутствует
815	394251.65	2229005.25	Аналитический метод	0.50	Отсутствует
823	394292.92	2229308.20	Аналитический метод	0.50	Отсутствует
824	394294.14	2229309.42	Аналитический метод	0.50	Отсутствует
825	394292.92	2229310.64	Аналитический метод	0.50	Отсутствует
826	394291.70	2229309.42	Аналитический метод	0.50	Отсутствует
823	394292.92	2229308.20	Аналитический метод	0.50	Отсутствует
827	394339.12	2229582.47	Аналитический метод	0.50	Отсутствует
828	394339.28	2229584.47	Аналитический метод	0.50	Отсутствует
829	394334.22	2229584.88	Аналитический метод	0.50	Отсутствует
830	394334.06	2229582.88	Аналитический метод	0.50	Отсутствует
827	394339.12	2229582.47	Аналитический метод	0.50	Отсутствует
831	394345.94	2229644.56	Аналитический метод	0.50	Отсутствует
832	394346.08	2229646.56	Аналитический метод	0.50	Отсутствует
833	394341.03	2229646.91	Аналитический метод	0.50	Отсутствует
834	394340.89	2229644.91	Аналитический метод	0.50	Отсутствует
831	394345.94	2229644.56	Аналитический метод	0.50	Отсутствует
835	394359.44	2229788.19	Аналитический метод	0.50	Отсутствует
836	394360.66	2229789.41	Аналитический метод	0.50	Отсутствует
837	394359.44	2229790.63	Аналитический метод	0.50	Отсутствует
838	394358.67	2229789.86	Аналитический метод	0.50	Отсутствует
839	394357.53	2229791.00	Аналитический метод	0.50	Отсутствует
840	394356.31	2229789.78	Аналитический метод	0.50	Отсутствует
841	394357.53	2229788.56	Аналитический метод	0.50	Отсутствует
842	394358.30	2229789.33	Аналитический метод	0.50	Отсутствует
835	394359.44	2229788.19	Аналитический метод	0.50	Отсутствует
843	394369.47	2229719.97	Аналитический метод	0.50	Отсутствует
844	394370.69	2229721.19	Аналитический метод	0.50	Отсутствует
845	394369.47	2229722.41	Аналитический метод	0.50	Отсутствует



**ОПИСАНИЕ МЕСТОПОЛОЖЕНИЯ ГРАНИЦ****Публичный сервитут для размещения и эксплуатации МНПП "Уфа-Западное направление"**

(наименование объекта, местоположение границ которого описано)

**Сведения о местоположении границ объекта**

<b>1</b>	<b>2</b>	<b>3</b>	<b>4</b>	<b>5</b>	<b>6</b>
846	394368.25	2229721.19	Аналитический метод	0.50	Отсутствует
843	394369.47	2229719.97	Аналитический метод	0.50	Отсутствует
847	394374.20	2229736.81	Аналитический метод	0.50	Отсутствует
848	394375.42	2229738.03	Аналитический метод	0.50	Отсутствует
849	394374.20	2229739.25	Аналитический метод	0.50	Отсутствует
850	394372.98	2229738.03	Аналитический метод	0.50	Отсутствует
847	394374.20	2229736.81	Аналитический метод	0.50	Отсутствует
851	394377.54	2229757.57	Аналитический метод	0.50	Отсутствует
852	394378.76	2229758.79	Аналитический метод	0.50	Отсутствует
853	394377.54	2229760.01	Аналитический метод	0.50	Отсутствует
854	394376.32	2229758.79	Аналитический метод	0.50	Отсутствует
851	394377.54	2229757.57	Аналитический метод	0.50	Отсутствует
855	394393.51	2230007.71	Аналитический метод	0.50	Отсутствует
856	394394.73	2230008.93	Аналитический метод	0.50	Отсутствует
857	394393.51	2230010.15	Аналитический метод	0.50	Отсутствует
858	394392.29	2230008.93	Аналитический метод	0.50	Отсутствует
855	394393.51	2230007.71	Аналитический метод	0.50	Отсутствует
859	394409.32	2229992.70	Аналитический метод	0.50	Отсутствует
860	394410.54	2229993.92	Аналитический метод	0.50	Отсутствует
861	394409.32	2229995.14	Аналитический метод	0.50	Отсутствует
862	394408.10	2229993.92	Аналитический метод	0.50	Отсутствует
859	394409.32	2229992.70	Аналитический метод	0.50	Отсутствует
863	394411.13	2230002.06	Аналитический метод	0.50	Отсутствует
864	394412.35	2230003.28	Аналитический метод	0.50	Отсутствует
865	394411.13	2230004.50	Аналитический метод	0.50	Отсутствует
866	394409.91	2230003.28	Аналитический метод	0.50	Отсутствует
863	394411.13	2230002.06	Аналитический метод	0.50	Отсутствует
867	394413.05	2230012.35	Аналитический метод	0.50	Отсутствует
868	394414.27	2230013.57	Аналитический метод	0.50	Отсутствует
869	394413.05	2230014.79	Аналитический метод	0.50	Отсутствует
870	394411.83	2230013.57	Аналитический метод	0.50	Отсутствует
867	394413.05	2230012.35	Аналитический метод	0.50	Отсутствует
871	394484.17	2230765.34	Аналитический метод	0.50	Отсутствует
872	394484.24	2230767.07	Аналитический метод	0.50	Отсутствует
873	394482.51	2230767.14	Аналитический метод	0.50	Отсутствует
874	394482.44	2230765.41	Аналитический метод	0.50	Отсутствует
871	394484.17	2230765.34	Аналитический метод	0.50	Отсутствует
875	394485.84	2230768.15	Аналитический метод	0.50	Отсутствует
876	394493.66	2230768.50	Аналитический метод	0.50	Отсутствует
877	394493.43	2230773.58	Аналитический метод	0.50	Отсутствует
878	394485.61	2230773.22	Аналитический метод	0.50	Отсутствует

**ОПИСАНИЕ МЕСТОПОЛОЖЕНИЯ ГРАНИЦ****Публичный сервитут для размещения и эксплуатации МНПП "Уфа-Западное направление"**

(наименование объекта, местоположение границ которого описано)

**Сведения о местоположении границ объекта**

<b>1</b>	<b>2</b>	<b>3</b>	<b>4</b>	<b>5</b>	<b>6</b>
875	394485.84	2230768.15	Аналитический метод	0.50	Отсутствует
879	394486.92	2230763.65	Аналитический метод	0.50	Отсутствует
880	394492.02	2230763.65	Аналитический метод	0.50	Отсутствует
881	394492.02	2230765.65	Аналитический метод	0.50	Отсутствует
882	394486.92	2230765.65	Аналитический метод	0.50	Отсутствует
879	394486.92	2230763.65	Аналитический метод	0.50	Отсутствует
883	394492.67	2230775.77	Аналитический метод	0.50	Отсутствует
884	394492.81	2230777.77	Аналитический метод	0.50	Отсутствует
885	394487.67	2230778.13	Аналитический метод	0.50	Отсутствует
886	394487.53	2230776.13	Аналитический метод	0.50	Отсутствует
883	394492.67	2230775.77	Аналитический метод	0.50	Отсутствует
887	394494.64	2230773.74	Аналитический метод	0.50	Отсутствует
888	394494.80	2230775.46	Аналитический метод	0.50	Отсутствует
889	394493.08	2230775.62	Аналитический метод	0.50	Отсутствует
890	394492.92	2230773.90	Аналитический метод	0.50	Отсутствует
887	394494.64	2230773.74	Аналитический метод	0.50	Отсутствует
891	394514.35	2231011.59	Аналитический метод	0.50	Отсутствует
892	394515.57	2231012.81	Аналитический метод	0.50	Отсутствует
893	394514.35	2231014.03	Аналитический метод	0.50	Отсутствует
894	394513.13	2231012.81	Аналитический метод	0.50	Отсутствует
891	394514.35	2231011.59	Аналитический метод	0.50	Отсутствует
895	394520.26	2231040.84	Аналитический метод	0.50	Отсутствует
896	394520.82	2231042.76	Аналитический метод	0.50	Отсутствует
897	394515.94	2231044.18	Аналитический метод	0.50	Отсутствует
898	394515.38	2231042.26	Аналитический метод	0.50	Отсутствует
895	394520.26	2231040.84	Аналитический метод	0.50	Отсутствует
899	394516.94	2231037.20	Аналитический метод	0.50	Отсутствует
900	394518.16	2231038.42	Аналитический метод	0.50	Отсутствует
901	394516.94	2231039.64	Аналитический метод	0.50	Отсутствует
902	394515.72	2231038.42	Аналитический метод	0.50	Отсутствует
899	394516.94	2231037.20	Аналитический метод	0.50	Отсутствует
903	394525.30	2231064.27	Аналитический метод	0.50	Отсутствует
904	394525.67	2231066.24	Аналитический метод	0.50	Отсутствует
905	394520.69	2231067.17	Аналитический метод	0.50	Отсутствует
906	394520.32	2231065.20	Аналитический метод	0.50	Отсутствует
903	394525.30	2231064.27	Аналитический метод	0.50	Отсутствует
907	394522.73	2231062.02	Аналитический метод	0.50	Отсутствует
908	394523.95	2231063.24	Аналитический метод	0.50	Отсутствует
909	394522.73	2231064.46	Аналитический метод	0.50	Отсутствует
910	394521.51	2231063.24	Аналитический метод	0.50	Отсутствует
907	394522.73	2231062.02	Аналитический метод	0.50	Отсутствует

**ОПИСАНИЕ МЕСТОПОЛОЖЕНИЯ ГРАНИЦ****Публичный сервитут для размещения и эксплуатации МНПП "Уфа-Западное направление"**

(наименование объекта, местоположение границ которого описано)

**Сведения о местоположении границ объекта**

1	2	3	4	5	6
911	394525.37	2231090.58	Аналитический метод	0.50	Отсутствует
912	394526.59	2231091.80	Аналитический метод	0.50	Отсутствует
913	394525.37	2231093.02	Аналитический метод	0.50	Отсутствует
914	394524.15	2231091.80	Аналитический метод	0.50	Отсутствует
911	394525.37	2231090.58	Аналитический метод	0.50	Отсутствует
915	394576.64	2231422.17	Аналитический метод	0.50	Отсутствует
916	394577.86	2231423.39	Аналитический метод	0.50	Отсутствует
917	394576.64	2231424.61	Аналитический метод	0.50	Отсутствует
918	394575.42	2231423.39	Аналитический метод	0.50	Отсутствует
915	394576.64	2231422.17	Аналитический метод	0.50	Отсутствует
919	394577.03	2231424.76	Аналитический метод	0.50	Отсутствует
920	394578.25	2231425.98	Аналитический метод	0.50	Отсутствует
921	394577.03	2231427.20	Аналитический метод	0.50	Отсутствует
922	394575.81	2231425.98	Аналитический метод	0.50	Отсутствует
919	394577.03	2231424.76	Аналитический метод	0.50	Отсутствует
923	394675.05	2232012.48	Аналитический метод	0.50	Отсутствует
924	394676.27	2232013.70	Аналитический метод	0.50	Отсутствует
925	394675.05	2232014.92	Аналитический метод	0.50	Отсутствует
926	394674.60	2232014.48	Аналитический метод	0.50	Отсутствует
927	394673.72	2232015.36	Аналитический метод	0.50	Отсутствует
928	394672.50	2232014.14	Аналитический метод	0.50	Отсутствует
929	394673.72	2232012.92	Аналитический метод	0.50	Отсутствует
930	394674.16	2232013.36	Аналитический метод	0.50	Отсутствует
923	394675.05	2232012.48	Аналитический метод	0.50	Отсутствует
931	394743.76	2232384.01	Аналитический метод	0.50	Отсутствует
932	394744.98	2232385.23	Аналитический метод	0.50	Отсутствует
933	394743.76	2232386.45	Аналитический метод	0.50	Отсутствует
934	394742.54	2232385.23	Аналитический метод	0.50	Отсутствует
931	394743.76	2232384.01	Аналитический метод	0.50	Отсутствует
935	394749.05	2232382.74	Аналитический метод	0.50	Отсутствует
936	394750.27	2232383.96	Аналитический метод	0.50	Отсутствует
937	394749.05	2232385.18	Аналитический метод	0.50	Отсутствует
938	394747.83	2232383.96	Аналитический метод	0.50	Отсутствует
935	394749.05	2232382.74	Аналитический метод	0.50	Отсутствует
939	394755.68	2232393.74	Аналитический метод	0.50	Отсутствует
940	394756.21	2232395.67	Аналитический метод	0.50	Отсутствует
941	394751.31	2232397.01	Аналитический метод	0.50	Отсутствует
942	394750.78	2232395.08	Аналитический метод	0.50	Отсутствует
939	394755.68	2232393.74	Аналитический метод	0.50	Отсутствует
943	394780.00	2232507.43	Аналитический метод	0.50	Отсутствует
944	394780.43	2232509.38	Аналитический метод	0.50	Отсутствует

**ОПИСАНИЕ МЕСТОПОЛОЖЕНИЯ ГРАНИЦ****Публичный сервитут для размещения и эксплуатации МНПП "Уфа-Западное направление"**

(наименование объекта, местоположение границ которого описано)

**Сведения о местоположении границ объекта**

<b>1</b>	<b>2</b>	<b>3</b>	<b>4</b>	<b>5</b>	<b>6</b>
945	394775.45	2232510.48	Аналитический метод	0.50	Отсутствует
946	394775.02	2232508.53	Аналитический метод	0.50	Отсутствует
943	394780.00	2232507.43	Аналитический метод	0.50	Отсутствует
947	394826.43	2232821.94	Аналитический метод	0.50	Отсутствует
948	394827.65	2232823.16	Аналитический метод	0.50	Отсутствует
949	394826.43	2232824.38	Аналитический метод	0.50	Отсутствует
950	394825.80	2232823.75	Аналитический метод	0.50	Отсутствует
951	394825.08	2232824.47	Аналитический метод	0.50	Отсутствует
952	394823.86	2232823.25	Аналитический метод	0.50	Отсутствует
953	394825.08	2232822.03	Аналитический метод	0.50	Отсутствует
954	394825.71	2232822.66	Аналитический метод	0.50	Отсутствует
947	394826.43	2232821.94	Аналитический метод	0.50	Отсутствует
955	394893.11	2233283.86	Аналитический метод	0.50	Отсутствует
956	394894.33	2233285.08	Аналитический метод	0.50	Отсутствует
957	394893.11	2233286.30	Аналитический метод	0.50	Отсутствует
958	394891.89	2233285.08	Аналитический метод	0.50	Отсутствует
955	394893.11	2233283.86	Аналитический метод	0.50	Отсутствует
959	394972.85	2233786.89	Аналитический метод	0.50	Отсутствует
960	394974.07	2233788.11	Аналитический метод	0.50	Отсутствует
961	394972.85	2233789.33	Аналитический метод	0.50	Отсутствует
962	394971.63	2233788.11	Аналитический метод	0.50	Отсутствует
959	394972.85	2233786.89	Аналитический метод	0.50	Отсутствует
963	394975.28	2233786.48	Аналитический метод	0.50	Отсутствует
964	394976.50	2233787.70	Аналитический метод	0.50	Отсутствует
965	394975.28	2233788.92	Аналитический метод	0.50	Отсутствует
966	394974.06	2233787.70	Аналитический метод	0.50	Отсутствует
963	394975.28	2233786.48	Аналитический метод	0.50	Отсутствует
967	395071.31	2234397.83	Аналитический метод	0.50	Отсутствует
968	395072.53	2234399.05	Аналитический метод	0.50	Отсутствует
969	395071.31	2234400.27	Аналитический метод	0.50	Отсутствует
970	395070.09	2234399.05	Аналитический метод	0.50	Отсутствует
967	395071.31	2234397.83	Аналитический метод	0.50	Отсутствует
971	395074.09	2234397.28	Аналитический метод	0.50	Отсутствует
972	395075.31	2234398.50	Аналитический метод	0.50	Отсутствует
973	395074.09	2234399.72	Аналитический метод	0.50	Отсутствует
974	395072.87	2234398.50	Аналитический метод	0.50	Отсутствует
971	395074.09	2234397.28	Аналитический метод	0.50	Отсутствует
975	395131.62	2234809.42	Аналитический метод	0.50	Отсутствует
976	395132.84	2234810.64	Аналитический метод	0.50	Отсутствует
977	395131.62	2234811.86	Аналитический метод	0.50	Отсутствует
978	395130.73	2234810.97	Аналитический метод	0.50	Отсутствует
979	395129.58	2234812.12	Аналитический метод	0.50	Отсутствует

**ОПИСАНИЕ МЕСТОПОЛОЖЕНИЯ ГРАНИЦ****Публичный сервитут для размещения и эксплуатации МНПП "Уфа-Западное направление"**

(наименование объекта, местоположение границ которого описано)

**Сведения о местоположении границ объекта**

<b>1</b>	<b>2</b>	<b>3</b>	<b>4</b>	<b>5</b>	<b>6</b>
980	395128.36	2234810.90	Аналитический метод	0.50	Отсутствует
981	395129.58	2234809.68	Аналитический метод	0.50	Отсутствует
982	395130.47	2234810.57	Аналитический метод	0.50	Отсутствует
975	395131.62	2234809.42	Аналитический метод	0.50	Отсутствует
983	395206.92	2235346.82	Аналитический метод	0.50	Отсутствует
984	395208.14	2235348.04	Аналитический метод	0.50	Отсутствует
985	395206.92	2235349.26	Аналитический метод	0.50	Отсутствует
986	395205.70	2235348.04	Аналитический метод	0.50	Отсутствует
983	395206.92	2235346.82	Аналитический метод	0.50	Отсутствует
987	395211.02	2235346.47	Аналитический метод	0.50	Отсутствует
988	395212.24	2235347.69	Аналитический метод	0.50	Отсутствует
989	395211.02	2235348.91	Аналитический метод	0.50	Отсутствует
990	395209.80	2235347.69	Аналитический метод	0.50	Отсутствует
987	395211.02	2235346.47	Аналитический метод	0.50	Отсутствует
991	395230.99	2235524.18	Аналитический метод	0.50	Отсутствует
992	395232.21	2235525.40	Аналитический метод	0.50	Отсутствует
993	395230.99	2235526.62	Аналитический метод	0.50	Отсутствует
994	395229.77	2235525.40	Аналитический метод	0.50	Отсутствует
991	395230.99	2235524.18	Аналитический метод	0.50	Отсутствует
995	395292.73	2235831.79	Аналитический метод	0.50	Отсутствует
996	395293.95	2235833.01	Аналитический метод	0.50	Отсутствует
997	395292.73	2235834.23	Аналитический метод	0.50	Отсутствует
998	395292.14	2235833.64	Аналитический метод	0.50	Отсутствует
999	395291.33	2235834.45	Аналитический метод	0.50	Отсутствует
1000	395290.11	2235833.23	Аналитический метод	0.50	Отсутствует
1001	395291.33	2235832.01	Аналитический метод	0.50	Отсутствует
1002	395291.92	2235832.60	Аналитический метод	0.50	Отсутствует
995	395292.73	2235831.79	Аналитический метод	0.50	Отсутствует
1003	395326.02	2241804.86	Аналитический метод	0.50	Отсутствует
1004	395327.24	2241806.08	Аналитический метод	0.50	Отсутствует
1005	395326.02	2241807.30	Аналитический метод	0.50	Отсутствует
1006	395324.80	2241806.08	Аналитический метод	0.50	Отсутствует
1003	395326.02	2241804.86	Аналитический метод	0.50	Отсутствует
1007	395379.17	2236333.04	Аналитический метод	0.50	Отсутствует
1008	395380.39	2236334.26	Аналитический метод	0.50	Отсутствует
1009	395379.17	2236335.48	Аналитический метод	0.50	Отсутствует
1010	395377.95	2236334.26	Аналитический метод	0.50	Отсутствует
1007	395379.17	2236333.04	Аналитический метод	0.50	Отсутствует
1011	395397.87	2236428.38	Аналитический метод	0.50	Отсутствует
1012	395399.09	2236429.60	Аналитический метод	0.50	Отсутствует
1013	395397.87	2236430.82	Аналитический метод	0.50	Отсутствует
1014	395396.65	2236429.60	Аналитический метод	0.50	Отсутствует

**ОПИСАНИЕ МЕСТОПОЛОЖЕНИЯ ГРАНИЦ****Публичный сервитут для размещения и эксплуатации МНПП "Уфа-Западное направление"**

(наименование объекта, местоположение границ которого описано)

**Сведения о местоположении границ объекта**

<b>1</b>	<b>2</b>	<b>3</b>	<b>4</b>	<b>5</b>	<b>6</b>
1011	395397.87	2236428.38	Аналитический метод	0.50	Отсутствует
1015	395408.77	2242050.11	Аналитический метод	0.50	Отсутствует
1016	395410.48	2242050.38	Аналитический метод	0.50	Отсутствует
1017	395410.21	2242052.09	Аналитический метод	0.50	Отсутствует
1018	395408.50	2242051.82	Аналитический метод	0.50	Отсутствует
1015	395408.77	2242050.11	Аналитический метод	0.50	Отсутствует
1019	395409.40	2242047.78	Аналитический метод	0.50	Отсутствует
1020	395411.11	2242048.07	Аналитический метод	0.50	Отсутствует
1021	395410.82	2242049.78	Аналитический метод	0.50	Отсутствует
1022	395409.11	2242049.49	Аналитический метод	0.50	Отсутствует
1019	395409.40	2242047.78	Аналитический метод	0.50	Отсутствует
1023	395466.11	2236836.65	Аналитический метод	0.50	Отсутствует
1024	395467.33	2236837.87	Аналитический метод	0.50	Отсутствует
1025	395466.11	2236839.09	Аналитический метод	0.50	Отсутствует
1026	395464.89	2236837.87	Аналитический метод	0.50	Отсутствует
1023	395466.11	2236836.65	Аналитический метод	0.50	Отсутствует
1027	395468.71	2236836.18	Аналитический метод	0.50	Отсутствует
1028	395469.93	2236837.40	Аналитический метод	0.50	Отсутствует
1029	395468.71	2236838.62	Аналитический метод	0.50	Отсутствует
1030	395467.49	2236837.40	Аналитический метод	0.50	Отсутствует
1027	395468.71	2236836.18	Аналитический метод	0.50	Отсутствует
1031	395503.67	2241060.58	Аналитический метод	0.50	Отсутствует
1032	395504.89	2241061.80	Аналитический метод	0.50	Отсутствует
1033	395503.67	2241063.02	Аналитический метод	0.50	Отсутствует
1034	395502.45	2241061.80	Аналитический метод	0.50	Отсутствует
1031	395503.67	2241060.58	Аналитический метод	0.50	Отсутствует
1035	395506.66	2241039.45	Аналитический метод	0.50	Отсутствует
1036	395511.52	2241040.86	Аналитический метод	0.50	Отсутствует
1037	395510.96	2241042.78	Аналитический метод	0.50	Отсутствует
1038	395506.10	2241041.37	Аналитический метод	0.50	Отсутствует
1035	395506.66	2241039.45	Аналитический метод	0.50	Отсутствует
1039	395509.00	2241032.58	Аналитический метод	0.50	Отсутствует
1040	395509.78	2241033.36	Аналитический метод	0.50	Отсутствует
1041	395510.07	2241033.08	Аналитический метод	0.50	Отсутствует
1042	395511.29	2241034.30	Аналитический метод	0.50	Отсутствует
1043	395510.07	2241035.52	Аналитический метод	0.50	Отсутствует
1044	395509.28	2241034.74	Аналитический метод	0.50	Отсутствует
1045	395509.00	2241035.02	Аналитический метод	0.50	Отсутствует
1046	395507.78	2241033.80	Аналитический метод	0.50	Отсутствует
1039	395509.00	2241032.58	Аналитический метод	0.50	Отсутствует
1047	395510.59	2242247.13	Аналитический метод	0.50	Отсутствует

**ОПИСАНИЕ МЕСТОПОЛОЖЕНИЯ ГРАНИЦ****Публичный сервитут для размещения и эксплуатации МНПП "Уфа-Западное направление"**

(наименование объекта, местоположение границ которого описано)

**Сведения о местоположении границ объекта**

<b>1</b>	<b>2</b>	<b>3</b>	<b>4</b>	<b>5</b>	<b>6</b>
1048	395511.81	2242248.35	Аналитический метод	0.50	Отсутствует
1049	395510.59	2242249.57	Аналитический метод	0.50	Отсутствует
1050	395509.37	2242248.35	Аналитический метод	0.50	Отсутствует
1047	395510.59	2242247.13	Аналитический метод	0.50	Отсутствует
1051	395513.58	2242245.78	Аналитический метод	0.50	Отсутствует
1052	395514.80	2242247.00	Аналитический метод	0.50	Отсутствует
1053	395513.58	2242248.22	Аналитический метод	0.50	Отсутствует
1054	395512.36	2242247.00	Аналитический метод	0.50	Отсутствует
1051	395513.58	2242245.78	Аналитический метод	0.50	Отсутствует
1055	395515.92	2241011.53	Аналитический метод	0.50	Отсутствует
1056	395517.14	2241012.75	Аналитический метод	0.50	Отсутствует
1057	395515.92	2241013.97	Аналитический метод	0.50	Отсутствует
1058	395514.70	2241012.75	Аналитический метод	0.50	Отсутствует
1055	395515.92	2241011.53	Аналитический метод	0.50	Отсутствует
1059	395515.49	2241006.67	Аналитический метод	0.50	Отсутствует
1060	395520.25	2241008.44	Аналитический метод	0.50	Отсутствует
1061	395519.55	2241010.32	Аналитический метод	0.50	Отсутствует
1062	395514.79	2241008.55	Аналитический метод	0.50	Отсутствует
1059	395515.49	2241006.67	Аналитический метод	0.50	Отсутствует
1063	395530.62	2240956.91	Аналитический метод	0.50	Отсутствует
1064	395531.84	2240958.13	Аналитический метод	0.50	Отсутствует
1065	395530.62	2240959.35	Аналитический метод	0.50	Отсутствует
1066	395529.40	2240958.13	Аналитический метод	0.50	Отсутствует
1063	395530.62	2240956.91	Аналитический метод	0.50	Отсутствует
1067	395537.96	2237331.71	Аналитический метод	0.50	Отсутствует
1068	395539.18	2237332.93	Аналитический метод	0.50	Отсутствует
1069	395537.96	2237334.15	Аналитический метод	0.50	Отсутствует
1070	395536.74	2237332.93	Аналитический метод	0.50	Отсутствует
1067	395537.96	2237331.71	Аналитический метод	0.50	Отсутствует
1071	395542.35	2237330.82	Аналитический метод	0.50	Отсутствует
1072	395543.57	2237332.04	Аналитический метод	0.50	Отсутствует
1073	395542.35	2237333.26	Аналитический метод	0.50	Отсутствует
1074	395541.13	2237332.04	Аналитический метод	0.50	Отсутствует
1071	395542.35	2237330.82	Аналитический метод	0.50	Отсутствует
1075	395616.39	2237854.87	Аналитический метод	0.50	Отсутствует
1076	395617.61	2237856.09	Аналитический метод	0.50	Отсутствует
1077	395616.39	2237857.31	Аналитический метод	0.50	Отсутствует
1078	395615.17	2237856.09	Аналитический метод	0.50	Отсутствует
1075	395616.39	2237854.87	Аналитический метод	0.50	Отсутствует
1079	395620.82	2237854.35	Аналитический метод	0.50	Отсутствует
1080	395622.04	2237855.57	Аналитический метод	0.50	Отсутствует

**ОПИСАНИЕ МЕСТОПОЛОЖЕНИЯ ГРАНИЦ****Публичный сервитут для размещения и эксплуатации МНПП "Уфа-Западное направление"**

(наименование объекта, местоположение границ которого описано)

**Сведения о местоположении границ объекта**

<b>1</b>	<b>2</b>	<b>3</b>	<b>4</b>	<b>5</b>	<b>6</b>
1081	395620.82	2237856.79	Аналитический метод	0.50	Отсутствует
1082	395619.60	2237855.57	Аналитический метод	0.50	Отсутствует
1079	395620.82	2237854.35	Аналитический метод	0.50	Отсутствует
1083	395644.08	2242494.69	Аналитический метод	0.50	Отсутствует
1084	395644.73	2242496.58	Аналитический метод	0.50	Отсутствует
1085	395640.77	2242497.94	Аналитический метод	0.50	Отсутствует
1086	395640.12	2242496.05	Аналитический метод	0.50	Отсутствует
1083	395644.08	2242494.69	Аналитический метод	0.50	Отсутствует
1087	395648.16	2242507.28	Аналитический метод	0.50	Отсутствует
1088	395649.38	2242508.50	Аналитический метод	0.50	Отсутствует
1089	395648.16	2242509.72	Аналитический метод	0.50	Отсутствует
1090	395646.94	2242508.50	Аналитический метод	0.50	Отсутствует
1087	395648.16	2242507.28	Аналитический метод	0.50	Отсутствует
1091	395651.09	2240078.49	Аналитический метод	0.50	Отсутствует
1092	395652.31	2240079.71	Аналитический метод	0.50	Отсутствует
1093	395651.09	2240080.93	Аналитический метод	0.50	Отсутствует
1094	395649.87	2240079.71	Аналитический метод	0.50	Отсутствует
1091	395651.09	2240078.49	Аналитический метод	0.50	Отсутствует
1095	395652.80	2240524.79	Аналитический метод	0.50	Отсутствует
1096	395654.02	2240526.01	Аналитический метод	0.50	Отсутствует
1097	395653.60	2240526.44	Аналитический метод	0.50	Отсутствует
1098	395657.04	2240527.50	Аналитический метод	0.50	Отсутствует
1099	395656.45	2240529.41	Аналитический метод	0.50	Отсутствует
1100	395651.58	2240527.91	Аналитический метод	0.50	Отсутствует
1101	395652.03	2240526.46	Аналитический метод	0.50	Отсутствует
1102	395651.58	2240526.01	Аналитический метод	0.50	Отсутствует
1095	395652.80	2240524.79	Аналитический метод	0.50	Отсутствует
1103	395656.48	2240503.13	Аналитический метод	0.50	Отсутствует
1104	395664.48	2240505.24	Аналитический метод	0.50	Отсутствует
1105	395660.87	2240518.90	Аналитический метод	0.50	Отсутствует
1106	395652.88	2240516.79	Аналитический метод	0.50	Отсутствует
1103	395656.48	2240503.13	Аналитический метод	0.50	Отсутствует
1107	395662.60	2240262.85	Аналитический метод	0.50	Отсутствует
1108	395662.86	2240264.83	Аналитический метод	0.50	Отсутствует
1109	395657.81	2240265.49	Аналитический метод	0.50	Отсутствует
1110	395657.55	2240263.51	Аналитический метод	0.50	Отсутствует
1107	395662.60	2240262.85	Аналитический метод	0.50	Отсутствует
1111	395660.63	2242533.12	Аналитический метод	0.50	Отсутствует
1112	395661.85	2242534.34	Аналитический метод	0.50	Отсутствует
1113	395660.63	2242535.56	Аналитический метод	0.50	Отсутствует
1114	395659.41	2242534.34	Аналитический метод	0.50	Отсутствует
1111	395660.63	2242533.12	Аналитический метод	0.50	Отсутствует



**ОПИСАНИЕ МЕСТОПОЛОЖЕНИЯ ГРАНИЦ****Публичный сервитут для размещения и эксплуатации МНПП "Уфа-Западное направление"**

(наименование объекта, местоположение границ которого описано)

**Сведения о местоположении границ объекта**

1	2	3	4	5	6
1115	395660.73	2240273.50	Аналитический метод	0.50	Отсутствует
1116	395661.46	2240274.23	Аналитический метод	0.50	Отсутствует
1117	395662.20	2240273.50	Аналитический метод	0.50	Отсутствует
1118	395663.42	2240274.72	Аналитический метод	0.50	Отсутствует
1119	395662.20	2240275.94	Аналитический метод	0.50	Отсутствует
1120	395661.46	2240275.21	Аналитический метод	0.50	Отсутствует
1121	395660.73	2240275.94	Аналитический метод	0.50	Отсутствует
1122	395659.51	2240274.72	Аналитический метод	0.50	Отсутствует
1115	395660.73	2240273.50	Аналитический метод	0.50	Отсутствует
1123	395662.77	2242532.67	Аналитический метод	0.50	Отсутствует
1124	395663.99	2242533.89	Аналитический метод	0.50	Отсутствует
1125	395662.77	2242535.11	Аналитический метод	0.50	Отсутствует
1126	395661.55	2242533.89	Аналитический метод	0.50	Отсутствует
1123	395662.77	2242532.67	Аналитический метод	0.50	Отсутствует
1127	395668.60	2242539.19	Аналитический метод	0.50	Отсутствует
1128	395669.49	2242540.98	Аналитический метод	0.50	Отсутствует
1129	395664.99	2242543.23	Аналитический метод	0.50	Отсутствует
1130	395664.10	2242541.44	Аналитический метод	0.50	Отсутствует
1127	395668.60	2242539.19	Аналитический метод	0.50	Отсутствует
1131	395667.90	2240293.98	Аналитический метод	0.50	Отсутствует
1132	395669.12	2240295.20	Аналитический метод	0.50	Отсутствует
1133	395667.90	2240296.42	Аналитический метод	0.50	Отсутствует
1134	395667.26	2240295.79	Аналитический метод	0.50	Отсутствует
1135	395666.57	2240296.48	Аналитический метод	0.50	Отсутствует
1136	395665.35	2240295.26	Аналитический метод	0.50	Отсутствует
1137	395666.57	2240294.04	Аналитический метод	0.50	Отсутствует
1138	395667.21	2240294.67	Аналитический метод	0.50	Отсутствует
1131	395667.90	2240293.98	Аналитический метод	0.50	Отсутствует
1139	395671.10	2240305.55	Аналитический метод	0.50	Отсутствует
1140	395671.31	2240307.54	Аналитический метод	0.50	Отсутствует
1141	395666.25	2240308.06	Аналитический метод	0.50	Отсутствует
1142	395666.04	2240306.07	Аналитический метод	0.50	Отсутствует
1139	395671.10	2240305.55	Аналитический метод	0.50	Отсутствует
1143	395667.57	2238167.99	Аналитический метод	0.50	Отсутствует
1144	395668.79	2238169.21	Аналитический метод	0.50	Отсутствует
1145	395667.57	2238170.43	Аналитический метод	0.50	Отсутствует
1146	395666.35	2238169.21	Аналитический метод	0.50	Отсутствует
1143	395667.57	2238167.99	Аналитический метод	0.50	Отсутствует
1147	395675.98	2240443.66	Аналитический метод	0.50	Отсутствует
1148	395677.20	2240444.88	Аналитический метод	0.50	Отсутствует
1149	395677.07	2240445.01	Аналитический метод	0.50	Отсутствует
1150	395680.41	2240445.87	Аналитический метод	0.50	Отсутствует

**ОПИСАНИЕ МЕСТОПОЛОЖЕНИЯ ГРАНИЦ****Публичный сервитут для размещения и эксплуатации МНПП "Уфа-Западное направление"**

(наименование объекта, местоположение границ которого описано)

**Сведения о местоположении границ объекта**

<b>1</b>	<b>2</b>	<b>3</b>	<b>4</b>	<b>5</b>	<b>6</b>
1151	395677.05	2240459.00	Аналитический метод	0.50	Отсутствует
1152	395669.43	2240457.05	Аналитический метод	0.50	Отсутствует
1153	395672.80	2240443.92	Аналитический метод	0.50	Отсутствует
1154	395675.12	2240444.51	Аналитический метод	0.50	Отсутствует
1147	395675.98	2240443.66	Аналитический метод	0.50	Отсутствует
1155	395676.97	2240447.36	Аналитический метод	0.50	Отсутствует
1156	395675.01	2240455.54	Аналитический метод	0.50	Отсутствует
1157	395672.49	2240454.96	Аналитический метод	0.50	Отсутствует
1158	395674.40	2240446.63	Аналитический метод	0.50	Отсутствует
1155	395676.97	2240447.36	Аналитический метод	0.50	Отсутствует
1159	395675.27	2240436.99	Аналитический метод	0.50	Отсутствует
1160	395680.33	2240437.11	Аналитический метод	0.50	Отсутствует
1161	395680.28	2240439.11	Аналитический метод	0.50	Отсутствует
1162	395675.22	2240438.98	Аналитический метод	0.50	Отсутствует
1159	395675.27	2240436.99	Аналитический метод	0.50	Отсутствует
1163	395677.64	2240412.13	Аналитический метод	0.50	Отсутствует
1164	395678.86	2240413.35	Аналитический метод	0.50	Отсутствует
1165	395677.64	2240414.57	Аналитический метод	0.50	Отсутствует
1166	395676.42	2240413.35	Аналитический метод	0.50	Отсутствует
1163	395677.64	2240412.13	Аналитический метод	0.50	Отсутствует
1167	395681.52	2239870.32	Аналитический метод	0.50	Отсутствует
1168	395682.74	2239871.54	Аналитический метод	0.50	Отсутствует
1169	395681.52	2239872.76	Аналитический метод	0.50	Отсутствует
1170	395680.30	2239871.54	Аналитический метод	0.50	Отсутствует
1167	395681.52	2239870.32	Аналитический метод	0.50	Отсутствует
1171	395683.31	2239871.09	Аналитический метод	0.50	Отсутствует
1172	395684.53	2239872.31	Аналитический метод	0.50	Отсутствует
1173	395683.31	2239873.53	Аналитический метод	0.50	Отсутствует
1174	395682.09	2239872.31	Аналитический метод	0.50	Отсутствует
1171	395683.31	2239871.09	Аналитический метод	0.50	Отсутствует
1175	395698.34	2238348.96	Аналитический метод	0.50	Отсутствует
1176	395699.56	2238350.18	Аналитический метод	0.50	Отсутствует
1177	395698.34	2238351.40	Аналитический метод	0.50	Отсутствует
1178	395697.12	2238350.18	Аналитический метод	0.50	Отсутствует
1175	395698.34	2238348.96	Аналитический метод	0.50	Отсутствует
1179	395708.74	2239725.44	Аналитический метод	0.50	Отсутствует
1180	395709.96	2239726.66	Аналитический метод	0.50	Отсутствует
1181	395708.74	2239727.88	Аналитический метод	0.50	Отсутствует
1182	395707.52	2239726.66	Аналитический метод	0.50	Отсутствует
1179	395708.74	2239725.44	Аналитический метод	0.50	Отсутствует
1183	395710.83	2239848.92	Аналитический метод	0.50	Отсутствует

**ОПИСАНИЕ МЕСТОПОЛОЖЕНИЯ ГРАНИЦ****Публичный сервитут для размещения и эксплуатации МНПП "Уфа-Западное направление"**

(наименование объекта, местоположение границ которого описано)

**Сведения о местоположении границ объекта**

<b>1</b>	<b>2</b>	<b>3</b>	<b>4</b>	<b>5</b>	<b>6</b>
1184	395712.53	2239849.24	Аналитический метод	0.50	Отсутствует
1185	395712.21	2239850.94	Аналитический метод	0.50	Отсутствует
1186	395710.51	2239850.62	Аналитический метод	0.50	Отсутствует
1183	395710.83	2239848.92	Аналитический метод	0.50	Отсутствует
1187	395731.54	2238588.57	Аналитический метод	0.50	Отсутствует
1188	395732.76	2238589.79	Аналитический метод	0.50	Отсутствует
1189	395731.54	2238591.01	Аналитический метод	0.50	Отсутствует
1190	395730.32	2238589.79	Аналитический метод	0.50	Отсутствует
1187	395731.54	2238588.57	Аналитический метод	0.50	Отсутствует
1191	395734.28	2238588.25	Аналитический метод	0.50	Отсутствует
1192	395735.50	2238589.47	Аналитический метод	0.50	Отсутствует
1193	395734.28	2238590.69	Аналитический метод	0.50	Отсутствует
1194	395733.06	2238589.47	Аналитический метод	0.50	Отсутствует
1191	395734.28	2238588.25	Аналитический метод	0.50	Отсутствует
1195	395740.32	2239589.90	Аналитический метод	0.50	Отсутствует
1196	395741.54	2239591.12	Аналитический метод	0.50	Отсутствует
1197	395740.32	2239592.34	Аналитический метод	0.50	Отсутствует
1198	395739.10	2239591.12	Аналитический метод	0.50	Отсутствует
1195	395740.32	2239589.90	Аналитический метод	0.50	Отсутствует
1199	395757.10	2238575.83	Аналитический метод	0.50	Отсутствует
1200	395757.68	2238579.38	Аналитический метод	0.50	Отсутствует
1201	395757.98	2238579.33	Аналитический метод	0.50	Отсутствует
1202	395758.72	2238584.27	Аналитический метод	0.50	Отсутствует
1203	395753.39	2238585.38	Аналитический метод	0.50	Отсутствует
1204	395752.89	2238582.96	Аналитический метод	0.50	Отсутствует
1205	395749.50	2238584.09	Аналитический метод	0.50	Отсутствует
1206	395748.87	2238582.20	Аналитический метод	0.50	Отсутствует
1207	395752.48	2238580.99	Аналитический метод	0.50	Отсутствует
1208	395751.64	2238576.96	Аналитический метод	0.50	Отсутствует
1199	395757.10	2238575.83	Аналитический метод	0.50	Отсутствует
1209	395757.71	2238581.40	Аналитический метод	0.50	Отсутствует
1210	395755.08	2238582.19	Аналитический метод	0.50	Отсутствует
1211	395754.40	2238578.96	Аналитический метод	0.50	Отсутствует
1212	395757.01	2238578.17	Аналитический метод	0.50	Отсутствует
1209	395757.71	2238581.40	Аналитический метод	0.50	Отсутствует
1213	395770.90	2239388.37	Аналитический метод	0.50	Отсутствует
1214	395772.12	2239389.59	Аналитический метод	0.50	Отсутствует
1215	395770.90	2239390.81	Аналитический метод	0.50	Отсутствует
1216	395769.68	2239389.59	Аналитический метод	0.50	Отсутствует
1213	395770.90	2239388.37	Аналитический метод	0.50	Отсутствует
1217	395821.95	2242823.08	Аналитический метод	0.50	Отсутствует
1218	395823.17	2242824.30	Аналитический метод	0.50	Отсутствует

**ОПИСАНИЕ МЕСТОПОЛОЖЕНИЯ ГРАНИЦ**

**Публичный сервитут для размещения и эксплуатации МНПП "Уфа-Западное направление"**  
(наименование объекта, местоположение границ которого описано)

**Сведения о местоположении границ объекта**

1	2	3	4	5	6
1219	395821.95	2242825.52	Аналитический метод	0.50	Отсутствует
1220	395820.73	2242824.30	Аналитический метод	0.50	Отсутствует
1217	395821.95	2242823.08	Аналитический метод	0.50	Отсутствует
1221	395834.25	2239043.80	Аналитический метод	0.50	Отсутствует
1222	395835.47	2239045.02	Аналитический метод	0.50	Отсутствует
1223	395834.25	2239046.24	Аналитический метод	0.50	Отсутствует
1224	395833.03	2239045.02	Аналитический метод	0.50	Отсутствует
1221	395834.25	2239043.80	Аналитический метод	0.50	Отсутствует
1225	395835.14	2239067.28	Аналитический метод	0.50	Отсутствует
1226	395836.36	2239068.50	Аналитический метод	0.50	Отсутствует
1227	395835.14	2239069.72	Аналитический метод	0.50	Отсутствует
1228	395833.92	2239068.50	Аналитический метод	0.50	Отсутствует
1225	395835.14	2239067.28	Аналитический метод	0.50	Отсутствует
1229	395835.28	2239054.60	Аналитический метод	0.50	Отсутствует
1230	395835.80	2239055.12	Аналитический метод	0.50	Отсутствует
1231	395836.13	2239054.79	Аналитический метод	0.50	Отсутствует
1232	395837.35	2239056.01	Аналитический метод	0.50	Отсутствует
1233	395836.13	2239057.23	Аналитический метод	0.50	Отсутствует
1234	395835.61	2239056.71	Аналитический метод	0.50	Отсутствует
1235	395835.28	2239057.04	Аналитический метод	0.50	Отсутствует
1236	395834.06	2239055.82	Аналитический метод	0.50	Отсутствует
1229	395835.28	2239054.60	Аналитический метод	0.50	Отсутствует
1237	395996.75	2243622.26	Аналитический метод	0.50	Отсутствует
1238	395997.97	2243623.48	Аналитический метод	0.50	Отсутствует
1239	395996.75	2243624.70	Аналитический метод	0.50	Отсутствует
1240	395995.53	2243623.48	Аналитический метод	0.50	Отсутствует
1237	395996.75	2243622.26	Аналитический метод	0.50	Отсутствует
1241	395997.58	2243490.23	Аналитический метод	0.50	Отсутствует
1242	395998.80	2243491.45	Аналитический метод	0.50	Отсутствует
1243	395997.58	2243492.67	Аналитический метод	0.50	Отсутствует
1244	395996.36	2243491.45	Аналитический метод	0.50	Отсутствует
1241	395997.58	2243490.23	Аналитический метод	0.50	Отсутствует
1245	395998.28	2243633.54	Аналитический метод	0.50	Отсутствует
1246	395999.50	2243634.76	Аналитический метод	0.50	Отсутствует
1247	395998.28	2243635.98	Аналитический метод	0.50	Отсутствует
1248	395997.06	2243634.76	Аналитический метод	0.50	Отсутствует
1245	395998.28	2243633.54	Аналитический метод	0.50	Отсутствует
1249	396000.16	2243484.69	Аналитический метод	0.50	Отсутствует
1250	396001.38	2243485.91	Аналитический метод	0.50	Отсутствует
1251	396000.16	2243487.13	Аналитический метод	0.50	Отсутствует
1252	395998.94	2243485.91	Аналитический метод	0.50	Отсутствует
1249	396000.16	2243484.69	Аналитический метод	0.50	Отсутствует

**ОПИСАНИЕ МЕСТОПОЛОЖЕНИЯ ГРАНИЦ****Публичный сервитут для размещения и эксплуатации МНПП "Уфа-Западное направление"**

(наименование объекта, местоположение границ которого описано)

**Сведения о местоположении границ объекта**

1	2	3	4	5	6
1253	396002.15	2243642.86	Аналитический метод	0.50	Отсутствует
1254	396003.37	2243644.08	Аналитический метод	0.50	Отсутствует
1255	396002.15	2243645.30	Аналитический метод	0.50	Отсутствует
1256	396000.93	2243644.08	Аналитический метод	0.50	Отсутствует
1253	396002.15	2243642.86	Аналитический метод	0.50	Отсутствует
1257	396004.59	2243477.92	Аналитический метод	0.50	Отсутствует
1258	396005.81	2243479.14	Аналитический метод	0.50	Отсутствует
1259	396004.59	2243480.36	Аналитический метод	0.50	Отсутствует
1260	396003.37	2243479.14	Аналитический метод	0.50	Отсутствует
1257	396004.59	2243477.92	Аналитический метод	0.50	Отсутствует
1261	396008.13	2243659.20	Аналитический метод	0.50	Отсутствует
1262	396009.35	2243660.42	Аналитический метод	0.50	Отсутствует
1263	396008.13	2243661.64	Аналитический метод	0.50	Отсутствует
1264	396007.55	2243661.06	Аналитический метод	0.50	Отсутствует
1265	396006.35	2243662.26	Аналитический метод	0.50	Отсутствует
1266	396005.13	2243661.04	Аналитический метод	0.50	Отсутствует
1267	396006.35	2243659.82	Аналитический метод	0.50	Отсутствует
1268	396006.93	2243660.40	Аналитический метод	0.50	Отсутствует
1261	396008.13	2243659.20	Аналитический метод	0.50	Отсутствует
1269	396006.62	2243459.24	Аналитический метод	0.50	Отсутствует
1270	396007.84	2243460.46	Аналитический метод	0.50	Отсутствует
1271	396006.62	2243461.68	Аналитический метод	0.50	Отсутствует
1272	396005.40	2243460.46	Аналитический метод	0.50	Отсутствует
1269	396006.62	2243459.24	Аналитический метод	0.50	Отсутствует
1273	396007.91	2243439.33	Аналитический метод	0.50	Отсутствует
1274	396009.13	2243440.55	Аналитический метод	0.50	Отсутствует
1275	396007.91	2243441.77	Аналитический метод	0.50	Отсутствует
1276	396006.69	2243440.55	Аналитический метод	0.50	Отсутствует
1273	396007.91	2243439.33	Аналитический метод	0.50	Отсутствует
1277	396010.23	2243423.96	Аналитический метод	0.50	Отсутствует
1278	396011.45	2243425.18	Аналитический метод	0.50	Отсутствует
1279	396010.23	2243426.40	Аналитический метод	0.50	Отсутствует
1280	396009.01	2243425.18	Аналитический метод	0.50	Отсутствует
1277	396010.23	2243423.96	Аналитический метод	0.50	Отсутствует
1281	396010.24	2243426.88	Аналитический метод	0.50	Отсутствует
1282	396011.46	2243428.10	Аналитический метод	0.50	Отсутствует
1283	396010.24	2243429.32	Аналитический метод	0.50	Отсутствует
1284	396009.02	2243428.10	Аналитический метод	0.50	Отсутствует
1281	396010.24	2243426.88	Аналитический метод	0.50	Отсутствует
1285	396010.71	2243433.50	Аналитический метод	0.50	Отсутствует
1286	396011.93	2243434.72	Аналитический метод	0.50	Отсутствует

**ОПИСАНИЕ МЕСТОПОЛОЖЕНИЯ ГРАНИЦ****Публичный сервитут для размещения и эксплуатации МНПП "Уфа-Западное направление"**

(наименование объекта, местоположение границ которого описано)

**Сведения о местоположении границ объекта**

<b>1</b>	<b>2</b>	<b>3</b>	<b>4</b>	<b>5</b>	<b>6</b>
1287	396010.71	2243435.94	Аналитический метод	0.50	Отсутствует
1288	396009.49	2243434.72	Аналитический метод	0.50	Отсутствует
1285	396010.71	2243433.50	Аналитический метод	0.50	Отсутствует
1289	396012.44	2243527.06	Аналитический метод	0.50	Отсутствует
1290	396013.66	2243528.28	Аналитический метод	0.50	Отсутствует
1291	396012.44	2243529.50	Аналитический метод	0.50	Отсутствует
1292	396011.22	2243528.28	Аналитический метод	0.50	Отсутствует
1289	396012.44	2243527.06	Аналитический метод	0.50	Отсутствует
1293	396013.79	2243518.19	Аналитический метод	0.50	Отсутствует
1294	396015.01	2243519.41	Аналитический метод	0.50	Отсутствует
1295	396013.79	2243520.63	Аналитический метод	0.50	Отсутствует
1296	396012.57	2243519.41	Аналитический метод	0.50	Отсутствует
1293	396013.79	2243518.19	Аналитический метод	0.50	Отсутствует
1297	396014.72	2243512.95	Аналитический метод	0.50	Отсутствует
1298	396015.94	2243514.17	Аналитический метод	0.50	Отсутствует
1299	396014.72	2243515.39	Аналитический метод	0.50	Отсутствует
1300	396013.50	2243514.17	Аналитический метод	0.50	Отсутствует
1297	396014.72	2243512.95	Аналитический метод	0.50	Отсутствует
1301	396017.23	2243499.77	Аналитический метод	0.50	Отсутствует
1302	396018.45	2243500.99	Аналитический метод	0.50	Отсутствует
1303	396017.23	2243502.21	Аналитический метод	0.50	Отсутствует
1304	396016.01	2243500.99	Аналитический метод	0.50	Отсутствует
1301	396017.23	2243499.77	Аналитический метод	0.50	Отсутствует
1305	396018.67	2243479.16	Аналитический метод	0.50	Отсутствует
1306	396021.09	2243481.49	Аналитический метод	0.50	Отсутствует
1307	396019.87	2243482.71	Аналитический метод	0.50	Отсутствует
1308	396017.45	2243480.38	Аналитический метод	0.50	Отсутствует
1305	396018.67	2243479.16	Аналитический метод	0.50	Отсутствует
1309	396020.93	2243464.91	Аналитический метод	0.50	Отсутствует
1310	396023.13	2243467.31	Аналитический метод	0.50	Отсутствует
1311	396021.91	2243468.53	Аналитический метод	0.50	Отсутствует
1312	396019.71	2243466.13	Аналитический метод	0.50	Отсутствует
1309	396020.93	2243464.91	Аналитический метод	0.50	Отсутствует
1313	396022.21	2243455.55	Аналитический метод	0.50	Отсутствует
1314	396024.16	2243457.48	Аналитический метод	0.50	Отсутствует
1315	396022.94	2243458.70	Аналитический метод	0.50	Отсутствует
1316	396020.99	2243456.77	Аналитический метод	0.50	Отсутствует
1313	396022.21	2243455.55	Аналитический метод	0.50	Отсутствует
1317	396023.91	2243442.95	Аналитический метод	0.50	Отсутствует
1318	396026.00	2243445.19	Аналитический метод	0.50	Отсутствует
1319	396025.31	2243445.88	Аналитический метод	0.50	Отсутствует

**ОПИСАНИЕ МЕСТОПОЛОЖЕНИЯ ГРАНИЦ****Публичный сервитут для размещения и эксплуатации МНПП "Уфа-Западное направление"**

(наименование объекта, местоположение границ которого описано)

**Сведения о местоположении границ объекта**

<b>1</b>	<b>2</b>	<b>3</b>	<b>4</b>	<b>5</b>	<b>6</b>
1320	396024.90	2243445.45	Аналитический метод	0.50	Отсутствует
1321	396024.37	2243445.98	Аналитический метод	0.50	Отсутствует
1322	396022.69	2243444.17	Аналитический метод	0.50	Отсутствует
1317	396023.91	2243442.95	Аналитический метод	0.50	Отсутствует
1323	396024.68	2243438.40	Аналитический метод	0.50	Отсутствует
1324	396025.34	2243439.06	Аналитический метод	0.50	Отсутствует
1325	396025.60	2243438.81	Аналитический метод	0.50	Отсутствует
1326	396026.82	2243440.03	Аналитический метод	0.50	Отсутствует
1327	396025.60	2243441.25	Аналитический метод	0.50	Отсутствует
1328	396024.94	2243440.59	Аналитический метод	0.50	Отсутствует
1329	396024.68	2243440.84	Аналитический метод	0.50	Отсутствует
1330	396023.46	2243439.62	Аналитический метод	0.50	Отсутствует
1323	396024.68	2243438.40	Аналитический метод	0.50	Отсутствует
1331	396026.55	2243541.54	Аналитический метод	0.50	Отсутствует
1332	396027.77	2243542.76	Аналитический метод	0.50	Отсутствует
1333	396026.55	2243543.98	Аналитический метод	0.50	Отсутствует
1334	396025.33	2243542.76	Аналитический метод	0.50	Отсутствует
1331	396026.55	2243541.54	Аналитический метод	0.50	Отсутствует
1335	396027.60	2243193.40	Аналитический метод	0.50	Отсутствует
1336	396028.82	2243194.62	Аналитический метод	0.50	Отсутствует
1337	396027.60	2243195.84	Аналитический метод	0.50	Отсутствует
1338	396026.38	2243194.62	Аналитический метод	0.50	Отсутствует
1335	396027.60	2243193.40	Аналитический метод	0.50	Отсутствует
1339	396028.14	2243522.22	Аналитический метод	0.50	Отсутствует
1340	396029.36	2243523.44	Аналитический метод	0.50	Отсутствует
1341	396028.14	2243524.66	Аналитический метод	0.50	Отсутствует
1342	396026.92	2243523.44	Аналитический метод	0.50	Отсутствует
1339	396028.14	2243522.22	Аналитический метод	0.50	Отсутствует
1343	396027.55	2243537.06	Аналитический метод	0.50	Отсутствует
1344	396029.25	2243537.17	Аналитический метод	0.50	Отсутствует
1345	396029.13	2243538.90	Аналитический метод	0.50	Отсутствует
1346	396027.44	2243538.79	Аналитический метод	0.50	Отсутствует
1343	396027.55	2243537.06	Аналитический метод	0.50	Отсутствует
1347	396030.46	2243202.34	Аналитический метод	0.50	Отсутствует
1348	396031.68	2243203.56	Аналитический метод	0.50	Отсутствует
1349	396030.46	2243204.78	Аналитический метод	0.50	Отсутствует
1350	396029.24	2243203.56	Аналитический метод	0.50	Отсутствует
1347	396030.46	2243202.34	Аналитический метод	0.50	Отсутствует
1351	396031.33	2243205.22	Аналитический метод	0.50	Отсутствует
1352	396032.55	2243206.44	Аналитический метод	0.50	Отсутствует
1353	396031.33	2243207.66	Аналитический метод	0.50	Отсутствует
1354	396030.11	2243206.44	Аналитический метод	0.50	Отсутствует

**ОПИСАНИЕ МЕСТОПОЛОЖЕНИЯ ГРАНИЦ****Публичный сервитут для размещения и эксплуатации МНПП "Уфа-Западное направление"**

(наименование объекта, местоположение границ которого описано)

**Сведения о местоположении границ объекта**

<b>1</b>	<b>2</b>	<b>3</b>	<b>4</b>	<b>5</b>	<b>6</b>
1351	396031.33	2243205.22	Аналитический метод	0.50	Отсутствует
1355	396031.04	2243500.60	Аналитический метод	0.50	Отсутствует
1356	396031.74	2243500.65	Аналитический метод	0.50	Отсутствует
1357	396031.62	2243502.38	Аналитический метод	0.50	Отсутствует
1358	396030.91	2243502.33	Аналитический метод	0.50	Отсутствует
1355	396031.04	2243500.60	Аналитический метод	0.50	Отсутствует
1359	396031.68	2243488.70	Аналитический метод	0.50	Отсутствует
1360	396032.55	2243488.77	Аналитический метод	0.50	Отсутствует
1361	396032.43	2243490.49	Аналитический метод	0.50	Отсутствует
1362	396031.55	2243490.43	Аналитический метод	0.50	Отсутствует
1359	396031.68	2243488.70	Аналитический метод	0.50	Отсутствует
1363	396033.34	2243211.45	Аналитический метод	0.50	Отсутствует
1364	396034.56	2243212.67	Аналитический метод	0.50	Отсутствует
1365	396033.34	2243213.89	Аналитический метод	0.50	Отсутствует
1366	396032.12	2243212.67	Аналитический метод	0.50	Отсутствует
1363	396033.34	2243211.45	Аналитический метод	0.50	Отсутствует
1367	396033.88	2243221.29	Аналитический метод	0.50	Отсутствует
1368	396035.10	2243222.51	Аналитический метод	0.50	Отсутствует
1369	396033.88	2243223.73	Аналитический метод	0.50	Отсутствует
1370	396032.66	2243222.51	Аналитический метод	0.50	Отсутствует
1367	396033.88	2243221.29	Аналитический метод	0.50	Отсутствует
1371	396071.67	2243836.63	Аналитический метод	0.50	Отсутствует
1372	396072.89	2243837.85	Аналитический метод	0.50	Отсутствует
1373	396071.67	2243839.07	Аналитический метод	0.50	Отсутствует
1374	396070.45	2243837.85	Аналитический метод	0.50	Отсутствует
1371	396071.67	2243836.63	Аналитический метод	0.50	Отсутствует
1375	396076.94	2243828.50	Аналитический метод	0.50	Отсутствует
1376	396078.08	2243830.14	Аналитический метод	0.50	Отсутствует
1377	396073.96	2243833.01	Аналитический метод	0.50	Отсутствует
1378	396072.82	2243831.37	Аналитический метод	0.50	Отсутствует
1375	396076.94	2243828.50	Аналитический метод	0.50	Отсутствует
1379	396074.81	2243827.31	Аналитический метод	0.50	Отсутствует
1380	396076.03	2243828.53	Аналитический метод	0.50	Отсутствует
1381	396074.81	2243829.75	Аналитический метод	0.50	Отсутствует
1382	396073.59	2243828.53	Аналитический метод	0.50	Отсутствует
1379	396074.81	2243827.31	Аналитический метод	0.50	Отсутствует
1383	396079.09	2243831.88	Аналитический метод	0.50	Отсутствует
1384	396083.25	2243835.91	Аналитический метод	0.50	Отсутствует
1385	396077.89	2243841.45	Аналитический метод	0.50	Отсутствует
1386	396073.73	2243837.41	Аналитический метод	0.50	Отсутствует
1383	396079.09	2243831.88	Аналитический метод	0.50	Отсутствует



**ОПИСАНИЕ МЕСТОПОЛОЖЕНИЯ ГРАНИЦ****Публичный сервитут для размещения и эксплуатации МНПП "Уфа-Западное направление"**

(наименование объекта, местоположение границ которого описано)

**Сведения о местоположении границ объекта**

1	2	3	4	5	6
1387	396075.62	2243843.25	Аналитический метод	0.50	Отсутствует
1388	396076.84	2243844.47	Аналитический метод	0.50	Отсутствует
1389	396075.62	2243845.69	Аналитический метод	0.50	Отсутствует
1390	396074.40	2243844.47	Аналитический метод	0.50	Отсутствует
1387	396075.62	2243843.25	Аналитический метод	0.50	Отсутствует
1391	396082.88	2243842.05	Аналитический метод	0.50	Отсутствует
1392	396083.62	2243843.91	Аналитический метод	0.50	Отсутствует
1393	396078.99	2243845.76	Аналитический метод	0.50	Отсутствует
1394	396078.25	2243843.90	Аналитический метод	0.50	Отсутствует
1391	396082.88	2243842.05	Аналитический метод	0.50	Отсутствует
1395	396087.18	2243848.37	Аналитический метод	0.50	Отсутствует
1396	396096.35	2243870.93	Аналитический метод	0.50	Отсутствует
1397	396088.14	2243874.03	Аналитический метод	0.50	Отсутствует
1398	396078.97	2243851.47	Аналитический метод	0.50	Отсутствует
1395	396087.18	2243848.37	Аналитический метод	0.50	Отсутствует
1399	396085.32	2243823.42	Аналитический метод	0.50	Отсутствует
1400	396086.54	2243824.64	Аналитический метод	0.50	Отсутствует
1401	396085.32	2243825.86	Аналитический метод	0.50	Отсутствует
1402	396084.10	2243824.64	Аналитический метод	0.50	Отсутствует
1399	396085.32	2243823.42	Аналитический метод	0.50	Отсутствует
1403	396089.27	2243829.12	Аналитический метод	0.50	Отсутствует
1404	396090.49	2243830.34	Аналитический метод	0.50	Отсутствует
1405	396089.27	2243831.56	Аналитический метод	0.50	Отсутствует
1406	396088.05	2243830.34	Аналитический метод	0.50	Отсутствует
1403	396089.27	2243829.12	Аналитический метод	0.50	Отсутствует
1407	396098.34	2243873.48	Аналитический метод	0.50	Отсутствует
1408	396102.15	2243882.61	Аналитический метод	0.50	Отсутствует
1409	396092.86	2243886.48	Аналитический метод	0.50	Отсутствует
1410	396089.06	2243877.35	Аналитический метод	0.50	Отсутствует
1407	396098.34	2243873.48	Аналитический метод	0.50	Отсутствует
1411	396100.40	2243890.68	Аналитический метод	0.50	Отсутствует
1412	396101.62	2243891.90	Аналитический метод	0.50	Отсутствует
1413	396100.40	2243893.12	Аналитический метод	0.50	Отсутствует
1414	396099.18	2243891.90	Аналитический метод	0.50	Отсутствует
1411	396100.40	2243890.68	Аналитический метод	0.50	Отсутствует
1415	396140.74	2243994.00	Аналитический метод	0.50	Отсутствует
1416	396141.96	2243995.22	Аналитический метод	0.50	Отсутствует
1417	396140.74	2243996.44	Аналитический метод	0.50	Отсутствует
1418	396139.52	2243995.22	Аналитический метод	0.50	Отсутствует
1415	396140.74	2243994.00	Аналитический метод	0.50	Отсутствует

**ОПИСАНИЕ МЕСТОПОЛОЖЕНИЯ ГРАНИЦ****Публичный сервитут для размещения и эксплуатации МНПП "Уфа-Западное направление"**

(наименование объекта, местоположение границ которого описано)

**Сведения о местоположении границ объекта**

1	2	3	4	5	6
1419	396288.78	2244252.33	Аналитический метод	0.50	Отсутствует
1420	396290.00	2244253.55	Аналитический метод	0.50	Отсутствует
1421	396288.78	2244254.77	Аналитический метод	0.50	Отсутствует
1422	396288.47	2244254.46	Аналитический метод	0.50	Отсутствует
1423	396287.43	2244255.50	Аналитический метод	0.50	Отсутствует
1424	396286.21	2244254.28	Аналитический метод	0.50	Отсутствует
1425	396287.43	2244253.06	Аналитический метод	0.50	Отсутствует
1426	396287.74	2244253.37	Аналитический метод	0.50	Отсутствует
1419	396288.78	2244252.33	Аналитический метод	0.50	Отсутствует
1427	396398.35	2244451.55	Аналитический метод	0.50	Отсутствует
1428	396399.57	2244452.77	Аналитический метод	0.50	Отсутствует
1429	396398.35	2244453.99	Аналитический метод	0.50	Отсутствует
1430	396397.13	2244452.77	Аналитический метод	0.50	Отсутствует
1427	396398.35	2244451.55	Аналитический метод	0.50	Отсутствует
1431	396493.76	2244627.62	Аналитический метод	0.50	Отсутствует
1432	396494.74	2244629.36	Аналитический метод	0.50	Отсутствует
1433	396490.32	2244631.86	Аналитический метод	0.50	Отсутствует
1434	396489.34	2244630.12	Аналитический метод	0.50	Отсутствует
1431	396493.76	2244627.62	Аналитический метод	0.50	Отсутствует
1435	396494.73	2244631.90	Аналитический метод	0.50	Отсутствует
1436	396495.84	2244632.12	Аналитический метод	0.50	Отсутствует
1437	396496.87	2244632.79	Аналитический метод	0.50	Отсутствует
1438	396497.60	2244633.99	Аналитический метод	0.50	Отсутствует
1439	396497.70	2244635.39	Аналитический метод	0.50	Отсутствует
1440	396497.15	2244636.69	Аналитический метод	0.50	Отсутствует
1441	396496.05	2244637.61	Аналитический метод	0.50	Отсутствует
1442	396494.73	2244637.91	Аналитический метод	0.50	Отсутствует
1443	396493.42	2244637.62	Аналитический метод	0.50	Отсутствует
1444	396492.26	2244636.68	Аналитический метод	0.50	Отсутствует
1445	396491.72	2244635.27	Аналитический метод	0.50	Отсутствует
1446	396491.87	2244633.93	Аналитический метод	0.50	Отсутствует
1447	396492.56	2244632.80	Аналитический метод	0.50	Отсутствует
1448	396493.61	2244632.11	Аналитический метод	0.50	Отсутствует
1435	396494.73	2244631.90	Аналитический метод	0.50	Отсутствует
1449	396509.06	2244664.36	Аналитический метод	0.50	Отсутствует
1450	396510.28	2244665.58	Аналитический метод	0.50	Отсутствует
1451	396509.06	2244666.80	Аналитический метод	0.50	Отсутствует
1452	396507.84	2244665.58	Аналитический метод	0.50	Отсутствует
1449	396509.06	2244664.36	Аналитический метод	0.50	Отсутствует
1453	396514.02	2244667.90	Аналитический метод	0.50	Отсутствует
1454	396514.91	2244669.69	Аналитический метод	0.50	Отсутствует
1455	396510.40	2244671.93	Аналитический метод	0.50	Отсутствует
1456	396509.51	2244670.14	Аналитический метод	0.50	Отсутствует
1453	396514.02	2244667.90	Аналитический метод	0.50	Отсутствует

**ОПИСАНИЕ МЕСТОПОЛОЖЕНИЯ ГРАНИЦ****Публичный сервитут для размещения и эксплуатации МНПП "Уфа-Западное направление"**

(наименование объекта, местоположение границ которого описано)

**Сведения о местоположении границ объекта**

1	2	3	4	5	6
1457	396532.92	2244708.49	Аналитический метод	0.50	Отсутствует
1458	396534.14	2244709.71	Аналитический метод	0.50	Отсутствует
1459	396532.92	2244710.93	Аналитический метод	0.50	Отсутствует
1460	396532.46	2244710.47	Аналитический метод	0.50	Отсутствует
1461	396531.52	2244711.40	Аналитический метод	0.50	Отсутствует
1462	396530.30	2244710.18	Аналитический метод	0.50	Отсутствует
1463	396531.52	2244708.96	Аналитический метод	0.50	Отсутствует
1464	396531.98	2244709.42	Аналитический метод	0.50	Отсутствует
1457	396532.92	2244708.49	Аналитический метод	0.50	Отсутствует
1465	397015.94	2245611.65	Аналитический метод	0.50	Отсутствует
1466	397017.16	2245612.87	Аналитический метод	0.50	Отсутствует
1467	397015.94	2245614.09	Аналитический метод	0.50	Отсутствует
1468	397014.72	2245612.87	Аналитический метод	0.50	Отсутствует
1465	397015.94	2245611.65	Аналитический метод	0.50	Отсутствует
1469	397208.70	2245986.85	Аналитический метод	0.50	Отсутствует
1470	397209.92	2245988.07	Аналитический метод	0.50	Отсутствует
1471	397208.70	2245989.29	Аналитический метод	0.50	Отсутствует
1472	397207.48	2245988.07	Аналитический метод	0.50	Отсутствует
1469	397208.70	2245986.85	Аналитический метод	0.50	Отсутствует
1473	397211.49	2245986.03	Аналитический метод	0.50	Отсутствует
1474	397212.71	2245987.25	Аналитический метод	0.50	Отсутствует
1475	397211.49	2245988.47	Аналитический метод	0.50	Отсутствует
1476	397210.27	2245987.25	Аналитический метод	0.50	Отсутствует
1473	397211.49	2245986.03	Аналитический метод	0.50	Отсутствует
1477	397503.92	2246562.50	Аналитический метод	0.50	Отсутствует
1478	397505.14	2246563.72	Аналитический метод	0.50	Отсутствует
1479	397503.92	2246564.94	Аналитический метод	0.50	Отсутствует
1480	397502.70	2246563.72	Аналитический метод	0.50	Отсутствует
1477	397503.92	2246562.50	Аналитический метод	0.50	Отсутствует
1481	397506.17	2246560.99	Аналитический метод	0.50	Отсутствует
1482	397507.39	2246562.21	Аналитический метод	0.50	Отсутствует
1483	397506.17	2246563.43	Аналитический метод	0.50	Отсутствует
1484	397504.95	2246562.21	Аналитический метод	0.50	Отсутствует
1481	397506.17	2246560.99	Аналитический метод	0.50	Отсутствует
1485	397763.98	2247049.90	Аналитический метод	0.50	Отсутствует
1486	397765.20	2247051.12	Аналитический метод	0.50	Отсутствует
1487	397763.98	2247052.34	Аналитический метод	0.50	Отсутствует
1488	397762.76	2247051.12	Аналитический метод	0.50	Отсутствует
1485	397763.98	2247049.90	Аналитический метод	0.50	Отсутствует
1489	397971.85	2247452.08	Аналитический метод	0.50	Отсутствует
1490	397973.07	2247453.30	Аналитический метод	0.50	Отсутствует

**ОПИСАНИЕ МЕСТОПОЛОЖЕНИЯ ГРАНИЦ****Публичный сервитут для размещения и эксплуатации МНПП "Уфа-Западное направление"**

(наименование объекта, местоположение границ которого описано)

**Сведения о местоположении границ объекта**

<b>1</b>	<b>2</b>	<b>3</b>	<b>4</b>	<b>5</b>	<b>6</b>
1491	397971.85	2247454.52	Аналитический метод	0.50	Отсутствует
1492	397971.52	2247454.19	Аналитический метод	0.50	Отсутствует
1493	397970.68	2247455.03	Аналитический метод	0.50	Отсутствует
1494	397969.46	2247453.81	Аналитический метод	0.50	Отсутствует
1495	397970.68	2247452.59	Аналитический метод	0.50	Отсутствует
1496	397971.01	2247452.92	Аналитический метод	0.50	Отсутствует
1489	397971.85	2247452.08	Аналитический метод	0.50	Отсутствует
1497	398114.45	2247711.04	Аналитический метод	0.50	Отсутствует
1498	398115.67	2247712.26	Аналитический метод	0.50	Отсутствует
1499	398114.45	2247713.48	Аналитический метод	0.50	Отсутствует
1500	398113.23	2247712.26	Аналитический метод	0.50	Отсутствует
1497	398114.45	2247711.04	Аналитический метод	0.50	Отсутствует
1501	398201.81	2247887.68	Аналитический метод	0.50	Отсутствует
1502	398203.03	2247888.90	Аналитический метод	0.50	Отсутствует
1503	398201.81	2247890.12	Аналитический метод	0.50	Отсутствует
1504	398200.91	2247889.22	Аналитический метод	0.50	Отсутствует
1505	398199.91	2247890.22	Аналитический метод	0.50	Отсутствует
1506	398198.69	2247889.00	Аналитический метод	0.50	Отсутствует
1507	398199.91	2247887.78	Аналитический метод	0.50	Отсутствует
1508	398200.81	2247888.68	Аналитический метод	0.50	Отсутствует
1501	398201.81	2247887.68	Аналитический метод	0.50	Отсутствует
1509	398417.62	2248314.99	Аналитический метод	0.50	Отсутствует
1510	398418.84	2248316.21	Аналитический метод	0.50	Отсутствует
1511	398417.62	2248317.43	Аналитический метод	0.50	Отсутствует
1512	398416.40	2248316.21	Аналитический метод	0.50	Отсутствует
1509	398417.62	2248314.99	Аналитический метод	0.50	Отсутствует
1513	398730.80	2248916.81	Аналитический метод	0.50	Отсутствует
1514	398732.02	2248918.03	Аналитический метод	0.50	Отсутствует
1515	398730.80	2248919.25	Аналитический метод	0.50	Отсутствует
1516	398729.58	2248918.03	Аналитический метод	0.50	Отсутствует
1513	398730.80	2248916.81	Аналитический метод	0.50	Отсутствует
1517	398734.41	2248918.25	Аналитический метод	0.50	Отсутствует
1518	398735.63	2248919.47	Аналитический метод	0.50	Отсутствует
1519	398734.41	2248920.69	Аналитический метод	0.50	Отсутствует
1520	398733.19	2248919.47	Аналитический метод	0.50	Отсутствует
1517	398734.41	2248918.25	Аналитический метод	0.50	Отсутствует
1521	398735.12	2248923.14	Аналитический метод	0.50	Отсутствует
1522	398736.34	2248924.36	Аналитический метод	0.50	Отсутствует
1523	398735.12	2248925.58	Аналитический метод	0.50	Отсутствует
1524	398733.90	2248924.36	Аналитический метод	0.50	Отсутствует
1521	398735.12	2248923.14	Аналитический метод	0.50	Отсутствует
1525	398978.13	2249118.73	Аналитический метод	0.50	Отсутствует

**ОПИСАНИЕ МЕСТОПОЛОЖЕНИЯ ГРАНИЦ****Публичный сервитут для размещения и эксплуатации МНПП "Уфа-Западное направление"**

(наименование объекта, местоположение границ которого описано)

**Сведения о местоположении границ объекта**

<b>1</b>	<b>2</b>	<b>3</b>	<b>4</b>	<b>5</b>	<b>6</b>
1526	398979.35	2249119.95	Аналитический метод	0.50	Отсутствует
1527	398978.13	2249121.17	Аналитический метод	0.50	Отсутствует
1528	398976.91	2249119.95	Аналитический метод	0.50	Отсутствует
1525	398978.13	2249118.73	Аналитический метод	0.50	Отсутствует
1529	399009.11	2249122.91	Аналитический метод	0.50	Отсутствует
1530	399010.33	2249124.13	Аналитический метод	0.50	Отсутствует
1531	399009.11	2249125.35	Аналитический метод	0.50	Отсутствует
1532	399007.89	2249124.13	Аналитический метод	0.50	Отсутствует
1529	399009.11	2249122.91	Аналитический метод	0.50	Отсутствует
1533	399021.25	2249147.55	Аналитический метод	0.50	Отсутствует
1534	399022.47	2249148.77	Аналитический метод	0.50	Отсутствует
1535	399021.25	2249149.99	Аналитический метод	0.50	Отсутствует
1536	399020.03	2249148.77	Аналитический метод	0.50	Отсутствует
1533	399021.25	2249147.55	Аналитический метод	0.50	Отсутствует
1537	399022.35	2249125.84	Аналитический метод	0.50	Отсутствует
1538	399023.57	2249127.06	Аналитический метод	0.50	Отсутствует
1539	399022.35	2249128.28	Аналитический метод	0.50	Отсутствует
1540	399021.13	2249127.06	Аналитический метод	0.50	Отсутствует
1537	399022.35	2249125.84	Аналитический метод	0.50	Отсутствует
1541	399033.17	2249128.22	Аналитический метод	0.50	Отсутствует
1542	399034.39	2249129.44	Аналитический метод	0.50	Отсутствует
1543	399033.17	2249130.66	Аналитический метод	0.50	Отсутствует
1544	399031.95	2249129.44	Аналитический метод	0.50	Отсутствует
1541	399033.17	2249128.22	Аналитический метод	0.50	Отсутствует
1545	399044.28	2249164.83	Аналитический метод	0.50	Отсутствует
1546	399045.50	2249166.05	Аналитический метод	0.50	Отсутствует
1547	399044.28	2249167.27	Аналитический метод	0.50	Отсутствует
1548	399043.06	2249166.05	Аналитический метод	0.50	Отсутствует
1545	399044.28	2249164.83	Аналитический метод	0.50	Отсутствует
1549	399052.92	2249152.04	Аналитический метод	0.50	Отсутствует
1550	399054.14	2249153.26	Аналитический метод	0.50	Отсутствует
1551	399052.92	2249154.48	Аналитический метод	0.50	Отсутствует
1552	399051.70	2249153.26	Аналитический метод	0.50	Отсутствует
1549	399052.92	2249152.04	Аналитический метод	0.50	Отсутствует
1553	399058.15	2249165.04	Аналитический метод	0.50	Отсутствует
1554	399059.37	2249166.26	Аналитический метод	0.50	Отсутствует
1555	399058.15	2249167.48	Аналитический метод	0.50	Отсутствует
1556	399056.93	2249166.26	Аналитический метод	0.50	Отсутствует
1553	399058.15	2249165.04	Аналитический метод	0.50	Отсутствует
1557	399059.74	2249151.29	Аналитический метод	0.50	Отсутствует
1558	399060.96	2249152.51	Аналитический метод	0.50	Отсутствует

**ОПИСАНИЕ МЕСТОПОЛОЖЕНИЯ ГРАНИЦ****Публичный сервитут для размещения и эксплуатации МНПП "Уфа-Западное направление"**

(наименование объекта, местоположение границ которого описано)

**Сведения о местоположении границ объекта**

<b>1</b>	<b>2</b>	<b>3</b>	<b>4</b>	<b>5</b>	<b>6</b>
1559	399059.74	2249153.73	Аналитический метод	0.50	Отсутствует
1560	399058.52	2249152.51	Аналитический метод	0.50	Отсутствует
1557	399059.74	2249151.29	Аналитический метод	0.50	Отсутствует
1561	399071.45	2249155.25	Аналитический метод	0.50	Отсутствует
1562	399072.67	2249156.47	Аналитический метод	0.50	Отсутствует
1563	399071.45	2249157.69	Аналитический метод	0.50	Отсутствует
1564	399070.75	2249156.99	Аналитический метод	0.50	Отсутствует
1565	399069.91	2249157.83	Аналитический метод	0.50	Отсутствует
1566	399068.69	2249156.61	Аналитический метод	0.50	Отсутствует
1567	399069.91	2249155.39	Аналитический метод	0.50	Отсутствует
1568	399070.61	2249156.09	Аналитический метод	0.50	Отсутствует
1561	399071.45	2249155.25	Аналитический метод	0.50	Отсутствует
1569	399075.22	2249164.39	Аналитический метод	0.50	Отсутствует
1570	399076.44	2249165.61	Аналитический метод	0.50	Отсутствует
1571	399075.22	2249166.83	Аналитический метод	0.50	Отсутствует
1572	399074.00	2249165.61	Аналитический метод	0.50	Отсутствует
1569	399075.22	2249164.39	Аналитический метод	0.50	Отсутствует
1573	399143.13	2249271.67	Аналитический метод	0.50	Отсутствует
1574	399147.59	2249278.28	Аналитический метод	0.50	Отсутствует
1575	399146.03	2249279.33	Аналитический метод	0.50	Отсутствует
1576	399146.09	2249279.40	Аналитический метод	0.50	Отсутствует
1577	399144.87	2249280.62	Аналитический метод	0.50	Отсутствует
1578	399144.56	2249280.32	Аналитический метод	0.50	Отсутствует
1579	399141.02	2249282.71	Аналитический метод	0.50	Отсутствует
1580	399139.32	2249280.20	Аналитический метод	0.50	Отсутствует
1581	399138.17	2249281.30	Аналитический метод	0.50	Отсутствует
1582	399136.95	2249280.08	Аналитический метод	0.50	Отсутствует
1583	399138.34	2249278.74	Аналитический метод	0.50	Отсутствует
1584	399136.56	2249276.11	Аналитический метод	0.50	Отсутствует
1573	399143.13	2249271.67	Аналитический метод	0.50	Отсутствует
1585	399144.26	2249277.54	Аналитический метод	0.50	Отсутствует
1586	399141.70	2249279.22	Аналитический метод	0.50	Отсутствует
1587	399140.06	2249276.69	Аналитический метод	0.50	Отсутствует
1588	399142.61	2249275.02	Аналитический метод	0.50	Отсутствует
1585	399144.26	2249277.54	Аналитический метод	0.50	Отсутствует
1589	399283.10	2249549.92	Аналитический метод	0.50	Отсутствует
1590	399284.32	2249551.14	Аналитический метод	0.50	Отсутствует
1591	399283.10	2249552.36	Аналитический метод	0.50	Отсутствует
1592	399282.93	2249552.19	Аналитический метод	0.50	Отсутствует
1593	399282.02	2249553.10	Аналитический метод	0.50	Отсутствует
1594	399280.80	2249551.88	Аналитический метод	0.50	Отсутствует
1595	399282.02	2249550.66	Аналитический метод	0.50	Отсутствует
1596	399282.19	2249550.83	Аналитический метод	0.50	Отсутствует
1589	399283.10	2249549.92	Аналитический метод	0.50	Отсутствует

**ОПИСАНИЕ МЕСТОПОЛОЖЕНИЯ ГРАНИЦ****Публичный сервитут для размещения и эксплуатации МНПП "Уфа-Западное направление"**

(наименование объекта, местоположение границ которого описано)

**Сведения о местоположении границ объекта**

1	2	3	4	5	6
1597	399589.00	2249996.06	Аналитический метод	0.50	Отсутствует
1598	399590.22	2249997.28	Аналитический метод	0.50	Отсутствует
1599	399589.00	2249998.50	Аналитический метод	0.50	Отсутствует
1600	399588.63	2249998.13	Аналитический метод	0.50	Отсутствует
1601	399587.51	2249999.24	Аналитический метод	0.50	Отсутствует
1602	399586.29	2249998.02	Аналитический метод	0.50	Отсутствует
1603	399587.51	2249996.80	Аналитический метод	0.50	Отсутствует
1604	399587.88	2249997.17	Аналитический метод	0.50	Отсутствует
1597	399589.00	2249996.06	Аналитический метод	0.50	Отсутствует
1605	399811.31	2250304.56	Аналитический метод	0.50	Отсутствует
1606	399812.53	2250305.78	Аналитический метод	0.50	Отсутствует
1607	399811.31	2250307.00	Аналитический метод	0.50	Отсутствует
1608	399810.09	2250305.78	Аналитический метод	0.50	Отсутствует
1605	399811.31	2250304.56	Аналитический метод	0.50	Отсутствует
1609	400090.05	2250672.99	Аналитический метод	0.50	Отсутствует
1610	400091.27	2250674.21	Аналитический метод	0.50	Отсутствует
1611	400090.05	2250675.43	Аналитический метод	0.50	Отсутствует
1612	400088.83	2250674.21	Аналитический метод	0.50	Отсутствует
1609	400090.05	2250672.99	Аналитический метод	0.50	Отсутствует
1613	400091.24	2250671.12	Аналитический метод	0.50	Отсутствует
1614	400092.46	2250672.34	Аналитический метод	0.50	Отсутствует
1615	400091.24	2250673.56	Аналитический метод	0.50	Отсутствует
1616	400090.02	2250672.34	Аналитический метод	0.50	Отсутствует
1613	400091.24	2250671.12	Аналитический метод	0.50	Отсутствует
1617	400148.97	2250752.09	Аналитический метод	0.50	Отсутствует
1618	400150.19	2250753.31	Аналитический метод	0.50	Отсутствует
1619	400148.97	2250754.53	Аналитический метод	0.50	Отсутствует
1620	400147.75	2250753.31	Аналитический метод	0.50	Отсутствует
1617	400148.97	2250752.09	Аналитический метод	0.50	Отсутствует
1621	400172.72	2250742.85	Аналитический метод	0.50	Отсутствует
1622	400173.94	2250744.07	Аналитический метод	0.50	Отсутствует
1623	400172.72	2250745.29	Аналитический метод	0.50	Отсутствует
1624	400171.50	2250744.07	Аналитический метод	0.50	Отсутствует
1621	400172.72	2250742.85	Аналитический метод	0.50	Отсутствует
1625	400458.18	2251156.21	Аналитический метод	0.50	Отсутствует
1626	400459.40	2251157.43	Аналитический метод	0.50	Отсутствует
1627	400458.18	2251158.65	Аналитический метод	0.50	Отсутствует
1628	400456.96	2251157.43	Аналитический метод	0.50	Отсутствует
1625	400458.18	2251156.21	Аналитический метод	0.50	Отсутствует
1629	400459.82	2251155.10	Аналитический метод	0.50	Отсутствует
1630	400461.04	2251156.32	Аналитический метод	0.50	Отсутствует

**ОПИСАНИЕ МЕСТОПОЛОЖЕНИЯ ГРАНИЦ****Публичный сервитут для размещения и эксплуатации МНПП "Уфа-Западное направление"**

(наименование объекта, местоположение границ которого описано)

**Сведения о местоположении границ объекта**

1	2	3	4	5	6
1631	400459.82	2251157.54	Аналитический метод	0.50	Отсутствует
1632	400458.60	2251156.32	Аналитический метод	0.50	Отсутствует
1629	400459.82	2251155.10	Аналитический метод	0.50	Отсутствует
1633	400755.43	2251579.99	Аналитический метод	0.50	Отсутствует
1634	400756.65	2251581.21	Аналитический метод	0.50	Отсутствует
1635	400755.43	2251582.43	Аналитический метод	0.50	Отсутствует
1636	400755.07	2251582.08	Аналитический метод	0.50	Отсутствует
1637	400754.15	2251583.00	Аналитический метод	0.50	Отсутствует
1638	400752.93	2251581.78	Аналитический метод	0.50	Отсутствует
1639	400754.15	2251580.56	Аналитический метод	0.50	Отсутствует
1640	400754.50	2251580.91	Аналитический метод	0.50	Отсутствует
1633	400755.43	2251579.99	Аналитический метод	0.50	Отсутствует
1641	400931.14	2251831.33	Аналитический метод	0.50	Отсутствует
1642	400932.36	2251832.55	Аналитический метод	0.50	Отсутствует
1643	400931.14	2251833.77	Аналитический метод	0.50	Отсутствует
1644	400929.92	2251832.55	Аналитический метод	0.50	Отсутствует
1641	400931.14	2251831.33	Аналитический метод	0.50	Отсутствует
1645	401045.09	2251998.32	Аналитический метод	0.50	Отсутствует
1646	401046.31	2251999.54	Аналитический метод	0.50	Отсутствует
1647	401045.09	2252000.76	Аналитический метод	0.50	Отсутствует
1648	401043.87	2251999.54	Аналитический метод	0.50	Отсутствует
1645	401045.09	2251998.32	Аналитический метод	0.50	Отсутствует
1649	401047.73	2251996.89	Аналитический метод	0.50	Отсутствует
1650	401048.95	2251998.11	Аналитический метод	0.50	Отсутствует
1651	401047.73	2251999.33	Аналитический метод	0.50	Отсутствует
1652	401046.51	2251998.11	Аналитический метод	0.50	Отсутствует
1649	401047.73	2251996.89	Аналитический метод	0.50	Отсутствует
1653	401555.30	2252654.40	Аналитический метод	0.50	Отсутствует
1654	401556.52	2252655.62	Аналитический метод	0.50	Отсутствует
1655	401553.94	2252657.92	Аналитический метод	0.50	Отсутствует
1656	401552.72	2252656.70	Аналитический метод	0.50	Отсутствует
1653	401555.30	2252654.40	Аналитический метод	0.50	Отсутствует
1657	401868.17	2253105.69	Аналитический метод	0.50	Отсутствует
1658	401869.39	2253106.91	Аналитический метод	0.50	Отсутствует
1659	401868.17	2253108.13	Аналитический метод	0.50	Отсутствует
1660	401866.95	2253106.91	Аналитический метод	0.50	Отсутствует
1657	401868.17	2253105.69	Аналитический метод	0.50	Отсутствует
1661	401874.17	2253114.51	Аналитический метод	0.50	Отсутствует
1662	401875.39	2253115.73	Аналитический метод	0.50	Отсутствует
1663	401874.17	2253116.95	Аналитический метод	0.50	Отсутствует
1664	401872.95	2253115.73	Аналитический метод	0.50	Отсутствует
1661	401874.17	2253114.51	Аналитический метод	0.50	Отсутствует



**ОПИСАНИЕ МЕСТОПОЛОЖЕНИЯ ГРАНИЦ****Публичный сервитут для размещения и эксплуатации МНПП "Уфа-Западное направление"**

(наименование объекта, местоположение границ которого описано)

**Сведения о местоположении границ объекта**

1	2	3	4	5	6
1665	401880.98	2253094.15	Аналитический метод	0.50	Отсутствует
1666	401882.20	2253095.37	Аналитический метод	0.50	Отсутствует
1667	401880.98	2253096.59	Аналитический метод	0.50	Отсутствует
1668	401879.76	2253095.37	Аналитический метод	0.50	Отсутствует
1665	401880.98	2253094.15	Аналитический метод	0.50	Отсутствует
1669	401890.44	2253102.09	Аналитический метод	0.50	Отсутствует
1670	401891.66	2253103.31	Аналитический метод	0.50	Отсутствует
1671	401890.44	2253104.53	Аналитический метод	0.50	Отсутствует
1672	401889.22	2253103.31	Аналитический метод	0.50	Отсутствует
1669	401890.44	2253102.09	Аналитический метод	0.50	Отсутствует
1673	401900.24	2253111.94	Аналитический метод	0.50	Отсутствует
1674	401901.46	2253113.16	Аналитический метод	0.50	Отсутствует
1675	401900.24	2253114.38	Аналитический метод	0.50	Отсутствует
1676	401899.43	2253113.58	Аналитический метод	0.50	Отсутствует
1677	401898.47	2253114.54	Аналитический метод	0.50	Отсутствует
1678	401897.25	2253113.32	Аналитический метод	0.50	Отсутствует
1679	401898.47	2253112.10	Аналитический метод	0.50	Отсутствует
1680	401899.28	2253112.90	Аналитический метод	0.50	Отсутствует
1673	401900.24	2253111.94	Аналитический метод	0.50	Отсутствует
1681	401899.87	2253081.00	Аналитический метод	0.50	Отсутствует
1682	401901.09	2253082.22	Аналитический метод	0.50	Отсутствует
1683	401899.87	2253083.44	Аналитический метод	0.50	Отсутствует
1684	401898.65	2253082.22	Аналитический метод	0.50	Отсутствует
1681	401899.87	2253081.00	Аналитический метод	0.50	Отсутствует
1685	401905.78	2253088.83	Аналитический метод	0.50	Отсутствует
1686	401907.00	2253090.05	Аналитический метод	0.50	Отсутствует
1687	401905.78	2253091.27	Аналитический метод	0.50	Отсутствует
1688	401904.56	2253090.05	Аналитический метод	0.50	Отсутствует
1685	401905.78	2253088.83	Аналитический метод	0.50	Отсутствует
1689	402068.41	2253344.11	Аналитический метод	0.50	Отсутствует
1690	402069.63	2253345.33	Аналитический метод	0.50	Отсутствует
1691	402068.41	2253346.55	Аналитический метод	0.50	Отсутствует
1692	402067.19	2253345.33	Аналитический метод	0.50	Отсутствует
1689	402068.41	2253344.11	Аналитический метод	0.50	Отсутствует
1693	402070.63	2253343.46	Аналитический метод	0.50	Отсутствует
1694	402071.85	2253344.68	Аналитический метод	0.50	Отсутствует
1695	402070.63	2253345.90	Аналитический метод	0.50	Отсутствует
1696	402069.41	2253344.68	Аналитический метод	0.50	Отсутствует
1693	402070.63	2253343.46	Аналитический метод	0.50	Отсутствует
1697	402407.52	2253848.33	Аналитический метод	0.50	Отсутствует
1698	402408.74	2253849.55	Аналитический метод	0.50	Отсутствует

**ОПИСАНИЕ МЕСТОПОЛОЖЕНИЯ ГРАНИЦ****Публичный сервитут для размещения и эксплуатации МНПП "Уфа-Западное направление"**

(наименование объекта, местоположение границ которого описано)

**Сведения о местоположении границ объекта**

<b>1</b>	<b>2</b>	<b>3</b>	<b>4</b>	<b>5</b>	<b>6</b>
1699	402406.30	2253852.09	Аналитический метод	0.50	Отсутствует
1700	402405.08	2253850.87	Аналитический метод	0.50	Отсутствует
1697	402407.52	2253848.33	Аналитический метод	0.50	Отсутствует
1701	402427.56	2253858.04	Аналитический метод	0.50	Отсутствует
1702	402429.21	2253859.17	Аналитический метод	0.50	Отсутствует
1703	402426.35	2253863.36	Аналитический метод	0.50	Отсутствует
1704	402424.70	2253862.23	Аналитический метод	0.50	Отсутствует
1701	402427.56	2253858.04	Аналитический метод	0.50	Отсутствует
1705	402575.23	2254034.55	Аналитический метод	0.50	Отсутствует
1706	402576.40	2254036.18	Аналитический метод	0.50	Отсутствует
1707	402572.30	2254039.12	Аналитический метод	0.50	Отсутствует
1708	402571.13	2254037.49	Аналитический метод	0.50	Отсутствует
1705	402575.23	2254034.55	Аналитический метод	0.50	Отсутствует
1709	402694.95	2254238.14	Аналитический метод	0.50	Отсутствует
1710	402696.17	2254239.36	Аналитический метод	0.50	Отсутствует
1711	402694.95	2254240.58	Аналитический метод	0.50	Отсутствует
1712	402693.73	2254239.36	Аналитический метод	0.50	Отсутствует
1709	402694.95	2254238.14	Аналитический метод	0.50	Отсутствует
1713	402697.31	2254237.22	Аналитический метод	0.50	Отсутствует
1714	402698.53	2254238.44	Аналитический метод	0.50	Отсутствует
1715	402697.31	2254239.66	Аналитический метод	0.50	Отсутствует
1716	402696.09	2254238.44	Аналитический метод	0.50	Отсутствует
1713	402697.31	2254237.22	Аналитический метод	0.50	Отсутствует
1717	402965.15	2254638.27	Аналитический метод	0.50	Отсутствует
1718	402969.36	2254644.80	Аналитический метод	0.50	Отсутствует
1719	402963.10	2254648.86	Аналитический метод	0.50	Отсутствует
1720	402958.89	2254642.33	Аналитический метод	0.50	Отсутствует
1717	402965.15	2254638.27	Аналитический метод	0.50	Отсутствует
1721	402975.15	2254639.30	Аналитический метод	0.50	Отсутствует
1722	402976.37	2254640.52	Аналитический метод	0.50	Отсутствует
1723	402975.15	2254641.74	Аналитический метод	0.50	Отсутствует
1724	402973.93	2254640.52	Аналитический метод	0.50	Отсутствует
1721	402975.15	2254639.30	Аналитический метод	0.50	Отсутствует
1725	402978.60	2254640.29	Аналитический метод	0.50	Отсутствует
1726	402979.82	2254641.51	Аналитический метод	0.50	Отсутствует
1727	402978.60	2254642.73	Аналитический метод	0.50	Отсутствует
1728	402977.38	2254641.51	Аналитический метод	0.50	Отсутствует
1725	402978.60	2254640.29	Аналитический метод	0.50	Отсутствует
1729	403240.13	2255033.80	Аналитический метод	0.50	Отсутствует
1730	403241.35	2255035.02	Аналитический метод	0.50	Отсутствует
1731	403240.13	2255036.24	Аналитический метод	0.50	Отсутствует

**ОПИСАНИЕ МЕСТОПОЛОЖЕНИЯ ГРАНИЦ****Публичный сервитут для размещения и эксплуатации МНПП "Уфа-Западное направление"**

(наименование объекта, местоположение границ которого описано)

**Сведения о местоположении границ объекта**

<b>1</b>	<b>2</b>	<b>3</b>	<b>4</b>	<b>5</b>	<b>6</b>
1732	403238.91	2255035.02	Аналитический метод	0.50	Отсутствует
1729	403240.13	2255033.80	Аналитический метод	0.50	Отсутствует
1733	403255.98	2255050.83	Аналитический метод	0.50	Отсутствует
1734	403257.43	2255052.20	Аналитический метод	0.50	Отсутствует
1735	403253.93	2255055.91	Аналитический метод	0.50	Отсутствует
1736	403252.48	2255054.54	Аналитический метод	0.50	Отсутствует
1733	403255.98	2255050.83	Аналитический метод	0.50	Отсутствует
1737	403284.14	2255085.81	Аналитический метод	0.50	Отсутствует
1738	403285.36	2255087.03	Аналитический метод	0.50	Отсутствует
1739	403284.14	2255088.25	Аналитический метод	0.50	Отсутствует
1740	403282.92	2255087.03	Аналитический метод	0.50	Отсутствует
1737	403284.14	2255085.81	Аналитический метод	0.50	Отсутствует
1741	403292.19	2255092.18	Аналитический метод	0.50	Отсутствует
1742	403293.39	2255093.78	Аналитический метод	0.50	Отсутствует
1743	403289.29	2255096.86	Аналитический метод	0.50	Отсутствует
1744	403288.09	2255095.26	Аналитический метод	0.50	Отсутствует
1741	403292.19	2255092.18	Аналитический метод	0.50	Отсутствует
1745	403609.87	2255523.00	Аналитический метод	0.50	Отсутствует
1746	403611.09	2255524.22	Аналитический метод	0.50	Отсутствует
1747	403609.87	2255525.44	Аналитический метод	0.50	Отсутствует
1748	403608.65	2255524.22	Аналитический метод	0.50	Отсутствует
1745	403609.87	2255523.00	Аналитический метод	0.50	Отсутствует
1749	403654.27	2255584.66	Аналитический метод	0.50	Отсутствует
1750	403655.49	2255585.88	Аналитический метод	0.50	Отсутствует
1751	403653.63	2255587.83	Аналитический метод	0.50	Отсутствует
1752	403652.41	2255586.61	Аналитический метод	0.50	Отсутствует
1749	403654.27	2255584.66	Аналитический метод	0.50	Отсутствует
1753	404154.99	2256465.17	Аналитический метод	0.50	Отсутствует
1754	404155.68	2256467.04	Аналитический метод	0.50	Отсутствует
1755	404150.91	2256468.80	Аналитический метод	0.50	Отсутствует
1756	404150.22	2256466.93	Аналитический метод	0.50	Отсутствует
1753	404154.99	2256465.17	Аналитический метод	0.50	Отсутствует
1757	404158.92	2256480.70	Аналитический метод	0.50	Отсутствует
1758	404160.14	2256481.92	Аналитический метод	0.50	Отсутствует
1759	404158.92	2256483.14	Аналитический метод	0.50	Отсутствует
1760	404157.70	2256481.92	Аналитический метод	0.50	Отсутствует
1757	404158.92	2256480.70	Аналитический метод	0.50	Отсутствует
1761	404163.96	2256495.71	Аналитический метод	0.50	Отсутствует
1762	404165.18	2256496.93	Аналитический метод	0.50	Отсутствует
1763	404163.96	2256498.15	Аналитический метод	0.50	Отсутствует
1764	404162.74	2256496.93	Аналитический метод	0.50	Отсутствует

**ОПИСАНИЕ МЕСТОПОЛОЖЕНИЯ ГРАНИЦ****Публичный сервитут для размещения и эксплуатации МНПП "Уфа-Западное направление"**

(наименование объекта, местоположение границ которого описано)

**Сведения о местоположении границ объекта**

1	2	3	4	5	6
1761	404163.96	2256495.71	Аналитический метод	0.50	Отсутствует
1765	404169.25	2256503.95	Аналитический метод	0.50	Отсутствует
1766	404169.79	2256505.87	Аналитический метод	0.50	Отсутствует
1767	404164.89	2256507.25	Аналитический метод	0.50	Отсутствует
1768	404164.35	2256505.33	Аналитический метод	0.50	Отсутствует
1765	404169.25	2256503.95	Аналитический метод	0.50	Отсутствует
1769	404183.45	2256826.88	Аналитический метод	0.50	Отсутствует
1770	404184.67	2256828.10	Аналитический метод	0.50	Отсутствует
1771	404183.45	2256829.32	Аналитический метод	0.50	Отсутствует
1772	404182.23	2256828.10	Аналитический метод	0.50	Отсутствует
1769	404183.45	2256826.88	Аналитический метод	0.50	Отсутствует
1773	404184.34	2256835.51	Аналитический метод	0.50	Отсутствует
1774	404185.56	2256836.73	Аналитический метод	0.50	Отсутствует
1775	404184.34	2256837.95	Аналитический метод	0.50	Отсутствует
1776	404183.12	2256836.73	Аналитический метод	0.50	Отсутствует
1773	404184.34	2256835.51	Аналитический метод	0.50	Отсутствует
1777	404184.78	2256783.35	Аналитический метод	0.50	Отсутствует
1778	404186.00	2256784.57	Аналитический метод	0.50	Отсутствует
1779	404184.78	2256785.79	Аналитический метод	0.50	Отсутствует
1780	404183.56	2256784.57	Аналитический метод	0.50	Отсутствует
1777	404184.78	2256783.35	Аналитический метод	0.50	Отсутствует
1781	404186.02	2256813.03	Аналитический метод	0.50	Отсутствует
1782	404187.24	2256814.25	Аналитический метод	0.50	Отсутствует
1783	404186.02	2256815.47	Аналитический метод	0.50	Отсутствует
1784	404184.80	2256814.25	Аналитический метод	0.50	Отсутствует
1781	404186.02	2256813.03	Аналитический метод	0.50	Отсутствует
1785	404190.49	2256852.13	Аналитический метод	0.50	Отсутствует
1786	404191.71	2256853.35	Аналитический метод	0.50	Отсутствует
1787	404190.49	2256854.57	Аналитический метод	0.50	Отсутствует
1788	404189.27	2256853.35	Аналитический метод	0.50	Отсутствует
1785	404190.49	2256852.13	Аналитический метод	0.50	Отсутствует
1789	404190.88	2256761.80	Аналитический метод	0.50	Отсутствует
1790	404192.10	2256763.02	Аналитический метод	0.50	Отсутствует
1791	404190.88	2256764.24	Аналитический метод	0.50	Отсутствует
1792	404189.66	2256763.02	Аналитический метод	0.50	Отсутствует
1789	404190.88	2256761.80	Аналитический метод	0.50	Отсутствует
1793	404191.35	2256801.98	Аналитический метод	0.50	Отсутствует
1794	404192.57	2256803.20	Аналитический метод	0.50	Отсутствует
1795	404191.35	2256804.42	Аналитический метод	0.50	Отсутствует
1796	404190.13	2256803.20	Аналитический метод	0.50	Отсутствует
1793	404191.35	2256801.98	Аналитический метод	0.50	Отсутствует

**ОПИСАНИЕ МЕСТОПОЛОЖЕНИЯ ГРАНИЦ****Публичный сервитут для размещения и эксплуатации МНПП "Уфа-Западное направление"**

(наименование объекта, местоположение границ которого описано)

**Сведения о местоположении границ объекта**

1	2	3	4	5	6
1797	404203.79	2256868.11	Аналитический метод	0.50	Отсутствует
1798	404212.45	2256886.35	Аналитический метод	0.50	Отсутствует
1799	404202.47	2256891.09	Аналитический метод	0.50	Отсутствует
1800	404193.80	2256872.86	Аналитический метод	0.50	Отсутствует
1797	404203.79	2256868.11	Аналитический метод	0.50	Отсутствует
1801	404204.52	2256876.49	Аналитический метод	0.50	Отсутствует
1802	404207.11	2256881.73	Аналитический метод	0.50	Отсутствует
1803	404202.00	2256883.83	Аналитический метод	0.50	Отсутствует
1804	404199.89	2256879.24	Аналитический метод	0.50	Отсутствует
1801	404204.52	2256876.49	Аналитический метод	0.50	Отсутствует
1805	404198.25	2256786.56	Аналитический метод	0.50	Отсутствует
1806	404199.47	2256787.78	Аналитический метод	0.50	Отсутствует
1807	404198.25	2256789.00	Аналитический метод	0.50	Отсутствует
1808	404197.03	2256787.78	Аналитический метод	0.50	Отсутствует
1805	404198.25	2256786.56	Аналитический метод	0.50	Отсутствует
1809	404198.46	2256778.83	Аналитический метод	0.50	Отсутствует
1810	404199.68	2256780.05	Аналитический метод	0.50	Отсутствует
1811	404198.46	2256781.27	Аналитический метод	0.50	Отсутствует
1812	404197.24	2256780.05	Аналитический метод	0.50	Отсутствует
1809	404198.46	2256778.83	Аналитический метод	0.50	Отсутствует
1813	404210.17	2256653.93	Аналитический метод	0.50	Отсутствует
1814	404211.39	2256655.15	Аналитический метод	0.50	Отсутствует
1815	404210.17	2256656.37	Аналитический метод	0.50	Отсутствует
1816	404208.95	2256655.15	Аналитический метод	0.50	Отсутствует
1813	404210.17	2256653.93	Аналитический метод	0.50	Отсутствует
1817	404219.10	2256902.16	Аналитический метод	0.50	Отсутствует
1818	404223.35	2256911.36	Аналитический метод	0.50	Отсутствует
1819	404214.29	2256915.54	Аналитический метод	0.50	Отсутствует
1820	404210.04	2256906.34	Аналитический метод	0.50	Отсутствует
1817	404219.10	2256902.16	Аналитический метод	0.50	Отсутствует
1821	404213.56	2256654.49	Аналитический метод	0.50	Отсутствует
1822	404214.78	2256655.71	Аналитический метод	0.50	Отсутствует
1823	404213.56	2256656.93	Аналитический метод	0.50	Отсутствует
1824	404212.34	2256655.71	Аналитический метод	0.50	Отсутствует
1821	404213.56	2256654.49	Аналитический метод	0.50	Отсутствует
1825	404213.73	2256660.70	Аналитический метод	0.50	Отсутствует
1826	404214.95	2256661.92	Аналитический метод	0.50	Отсутствует
1827	404213.73	2256663.14	Аналитический метод	0.50	Отсутствует
1828	404212.51	2256661.92	Аналитический метод	0.50	Отсутствует
1825	404213.73	2256660.70	Аналитический метод	0.50	Отсутствует

**ОПИСАНИЕ МЕСТОПОЛОЖЕНИЯ ГРАНИЦ****Публичный сервитут для размещения и эксплуатации МНПП "Уфа-Западное направление"**

(наименование объекта, местоположение границ которого описано)

**Сведения о местоположении границ объекта**

<b>1</b>	<b>2</b>	<b>3</b>	<b>4</b>	<b>5</b>	<b>6</b>
1829	404214.38	2256900.96	Аналитический метод	0.50	Отсутствует
1830	404215.60	2256902.18	Аналитический метод	0.50	Отсутствует
1831	404214.38	2256903.40	Аналитический метод	0.50	Отсутствует
1832	404213.16	2256902.18	Аналитический метод	0.50	Отсутствует
1829	404214.38	2256900.96	Аналитический метод	0.50	Отсутствует
1833	404295.48	2257082.19	Аналитический метод	0.50	Отсутствует
1834	404296.70	2257083.41	Аналитический метод	0.50	Отсутствует
1835	404295.48	2257084.63	Аналитический метод	0.50	Отсутствует
1836	404294.26	2257083.41	Аналитический метод	0.50	Отсутствует
1833	404295.48	2257082.19	Аналитический метод	0.50	Отсутствует
1837	404458.57	2257315.93	Аналитический метод	0.50	Отсутствует
1838	404459.79	2257317.15	Аналитический метод	0.50	Отсутствует
1839	404458.57	2257318.37	Аналитический метод	0.50	Отсутствует
1840	404457.35	2257317.15	Аналитический метод	0.50	Отсутствует
1837	404458.57	2257315.93	Аналитический метод	0.50	Отсутствует
1841	404468.84	2257330.33	Аналитический метод	0.50	Отсутствует
1842	404470.06	2257331.55	Аналитический метод	0.50	Отсутствует
1843	404468.84	2257332.77	Аналитический метод	0.50	Отсутствует
1844	404467.62	2257331.55	Аналитический метод	0.50	Отсутствует
1841	404468.84	2257330.33	Аналитический метод	0.50	Отсутствует
1845	405035.17	2257830.94	Аналитический метод	0.50	Отсутствует
1846	405036.39	2257832.16	Аналитический метод	0.50	Отсутствует
1847	405035.17	2257833.38	Аналитический метод	0.50	Отсутствует
1848	405033.95	2257832.16	Аналитический метод	0.50	Отсутствует
1845	405035.17	2257830.94	Аналитический метод	0.50	Отсутствует
1849	405200.47	2258025.92	Аналитический метод	0.50	Отсутствует
1850	405206.22	2258034.33	Аналитический метод	0.50	Отсутствует
1851	405197.55	2258039.65	Аналитический метод	0.50	Отсутствует
1852	405191.80	2258031.24	Аналитический метод	0.50	Отсутствует
1849	405200.47	2258025.92	Аналитический метод	0.50	Отсутствует
1853	405271.26	2258083.87	Аналитический метод	0.50	Отсутствует
1854	405272.88	2258085.05	Аналитический метод	0.50	Отсутствует
1855	405269.90	2258089.16	Аналитический метод	0.50	Отсутствует
1856	405268.28	2258087.98	Аналитический метод	0.50	Отсутствует
1853	405271.26	2258083.87	Аналитический метод	0.50	Отсутствует
1857	405276.54	2258088.67	Аналитический метод	0.50	Отсутствует
1858	405277.76	2258089.89	Аналитический метод	0.50	Отсутствует
1859	405277.13	2258090.52	Аналитический метод	0.50	Отсутствует
1860	405278.19	2258091.58	Аналитический метод	0.50	Отсутствует
1861	405276.97	2258092.80	Аналитический метод	0.50	Отсутствует
1862	405275.75	2258091.58	Аналитический метод	0.50	Отсутствует
1863	405276.38	2258090.95	Аналитический метод	0.50	Отсутствует

**ОПИСАНИЕ МЕСТОПОЛОЖЕНИЯ ГРАНИЦ****Публичный сервитут для размещения и эксплуатации МНПП "Уфа-Западное направление"**

(наименование объекта, местоположение границ которого описано)

**Сведения о местоположении границ объекта**

<b>1</b>	<b>2</b>	<b>3</b>	<b>4</b>	<b>5</b>	<b>6</b>
1864	405275.32	2258089.89	Аналитический метод	0.50	Отсутствует
1857	405276.54	2258088.67	Аналитический метод	0.50	Отсутствует
1865	405305.38	2258103.59	Аналитический метод	0.50	Отсутствует
1866	405306.60	2258104.81	Аналитический метод	0.50	Отсутствует
1867	405305.38	2258106.03	Аналитический метод	0.50	Отсутствует
1868	405304.16	2258104.81	Аналитический метод	0.50	Отсутствует
1865	405305.38	2258103.59	Аналитический метод	0.50	Отсутствует
1869	405317.25	2258109.81	Аналитический метод	0.50	Отсутствует
1870	405318.96	2258110.84	Аналитический метод	0.50	Отсутствует
1871	405316.34	2258115.20	Аналитический метод	0.50	Отсутствует
1872	405314.63	2258114.17	Аналитический метод	0.50	Отсутствует
1869	405317.25	2258109.81	Аналитический метод	0.50	Отсутствует
1873	405479.40	2258205.64	Аналитический метод	0.50	Отсутствует
1874	405480.62	2258206.86	Аналитический метод	0.50	Отсутствует
1875	405479.40	2258208.08	Аналитический метод	0.50	Отсутствует
1876	405478.73	2258207.41	Аналитический метод	0.50	Отсутствует
1877	405477.53	2258208.61	Аналитический метод	0.50	Отсутствует
1878	405476.31	2258207.39	Аналитический метод	0.50	Отсутствует
1879	405477.53	2258206.17	Аналитический метод	0.50	Отсутствует
1880	405478.20	2258206.84	Аналитический метод	0.50	Отсутствует
1873	405479.40	2258205.64	Аналитический метод	0.50	Отсутствует
1881	405562.29	2258256.53	Аналитический метод	0.50	Отсутствует
1882	405563.51	2258257.75	Аналитический метод	0.50	Отсутствует
1883	405562.29	2258258.97	Аналитический метод	0.50	Отсутствует
1884	405561.07	2258257.75	Аналитический метод	0.50	Отсутствует
1881	405562.29	2258256.53	Аналитический метод	0.50	Отсутствует
1885	405739.41	2258362.87	Аналитический метод	0.50	Отсутствует
1886	405740.63	2258364.09	Аналитический метод	0.50	Отсутствует
1887	405739.41	2258365.31	Аналитический метод	0.50	Отсутствует
1888	405738.19	2258364.09	Аналитический метод	0.50	Отсутствует
1885	405739.41	2258362.87	Аналитический метод	0.50	Отсутствует
1889	405741.14	2258360.91	Аналитический метод	0.50	Отсутствует
1890	405742.36	2258362.13	Аналитический метод	0.50	Отсутствует
1891	405741.14	2258363.35	Аналитический метод	0.50	Отсутствует
1892	405739.92	2258362.13	Аналитический метод	0.50	Отсутствует
1889	405741.14	2258360.91	Аналитический метод	0.50	Отсутствует
1893	406141.38	2258644.04	Аналитический метод	0.50	Отсутствует
1894	406142.60	2258645.26	Аналитический метод	0.50	Отсутствует
1895	406141.54	2258646.32	Аналитический метод	0.50	Отсутствует
1896	406141.89	2258646.68	Аналитический метод	0.50	Отсутствует
1897	406140.67	2258647.90	Аналитический метод	0.50	Отсутствует
1898	406139.45	2258646.68	Аналитический метод	0.50	Отсутствует

**ОПИСАНИЕ МЕСТОПОЛОЖЕНИЯ ГРАНИЦ****Публичный сервитут для размещения и эксплуатации МНПП "Уфа-Западное направление"**

(наименование объекта, местоположение границ которого описано)

**Сведения о местоположении границ объекта**

<b>1</b>	<b>2</b>	<b>3</b>	<b>4</b>	<b>5</b>	<b>6</b>
1899	406140.51	2258645.62	Аналитический метод	0.50	Отсутствует
1900	406140.16	2258645.26	Аналитический метод	0.50	Отсутствует
1893	406141.38	2258644.04	Аналитический метод	0.50	Отсутствует
1901	406311.81	2258780.46	Аналитический метод	0.50	Отсутствует
1902	406313.03	2258781.68	Аналитический метод	0.50	Отсутствует
1903	406311.81	2258782.90	Аналитический метод	0.50	Отсутствует
1904	406310.59	2258781.68	Аналитический метод	0.50	Отсутствует
1901	406311.81	2258780.46	Аналитический метод	0.50	Отсутствует
1905	406578.45	2259003.53	Аналитический метод	0.50	Отсутствует
1906	406579.67	2259004.75	Аналитический метод	0.50	Отсутствует
1907	406578.45	2259005.97	Аналитический метод	0.50	Отсутствует
1908	406577.23	2259004.75	Аналитический метод	0.50	Отсутствует
1905	406578.45	2259003.53	Аналитический метод	0.50	Отсутствует
1909	406691.26	2259099.25	Аналитический метод	0.50	Отсутствует
1910	406692.48	2259100.47	Аналитический метод	0.50	Отсутствует
1911	406691.69	2259101.27	Аналитический метод	0.50	Отсутствует
1912	406692.26	2259101.84	Аналитический метод	0.50	Отсутствует
1913	406691.04	2259103.06	Аналитический метод	0.50	Отсутствует
1914	406689.82	2259101.84	Аналитический метод	0.50	Отсутствует
1915	406690.61	2259101.05	Аналитический метод	0.50	Отсутствует
1916	406690.04	2259100.47	Аналитический метод	0.50	Отсутствует
1909	406691.26	2259099.25	Аналитический метод	0.50	Отсутствует
1917	406794.64	2259186.99	Аналитический метод	0.50	Отсутствует
1918	406795.86	2259188.21	Аналитический метод	0.50	Отсутствует
1919	406794.64	2259189.43	Аналитический метод	0.50	Отсутствует
1920	406793.42	2259188.21	Аналитический метод	0.50	Отсутствует
1917	406794.64	2259186.99	Аналитический метод	0.50	Отсутствует
1921	406992.26	2259359.77	Аналитический метод	0.50	Отсутствует
1922	406993.48	2259360.99	Аналитический метод	0.50	Отсутствует
1923	406992.26	2259362.21	Аналитический метод	0.50	Отсутствует
1924	406991.04	2259360.99	Аналитический метод	0.50	Отсутствует
1921	406992.26	2259359.77	Аналитический метод	0.50	Отсутствует
1925	407492.86	2259703.28	Аналитический метод	0.50	Отсутствует
1926	407494.08	2259704.50	Аналитический метод	0.50	Отсутствует
1927	407492.87	2259705.71	Аналитический метод	0.50	Отсутствует
1928	407493.01	2259705.85	Аналитический метод	0.50	Отсутствует
1929	407491.79	2259707.07	Аналитический метод	0.50	Отсутствует
1930	407490.57	2259705.85	Аналитический метод	0.50	Отсутствует
1931	407491.78	2259704.64	Аналитический метод	0.50	Отсутствует
1932	407491.64	2259704.50	Аналитический метод	0.50	Отсутствует
1925	407492.86	2259703.28	Аналитический метод	0.50	Отсутствует
1933	407606.35	2259757.99	Аналитический метод	0.50	Отсутствует



**ОПИСАНИЕ МЕСТОПОЛОЖЕНИЯ ГРАНИЦ****Публичный сервитут для размещения и эксплуатации МНПП "Уфа-Западное направление"**

(наименование объекта, местоположение границ которого описано)

**Сведения о местоположении границ объекта**

<b>1</b>	<b>2</b>	<b>3</b>	<b>4</b>	<b>5</b>	<b>6</b>
1934	407614.01	2259760.82	Аналитический метод	0.50	Отсутствует
1935	407611.18	2259768.49	Аналитический метод	0.50	Отсутствует
1936	407603.52	2259765.66	Аналитический метод	0.50	Отсутствует
1937	407603.72	2259765.11	Аналитический метод	0.50	Отсутствует
1938	407603.24	2259764.63	Аналитический метод	0.50	Отсутствует
1939	407604.29	2259763.58	Аналитический метод	0.50	Отсутствует
1933	407606.35	2259757.99	Аналитический метод	0.50	Отсутствует
1940	407911.76	2259935.60	Аналитический метод	0.50	Отсутствует
1941	407912.98	2259936.82	Аналитический метод	0.50	Отсутствует
1942	407911.76	2259938.04	Аналитический метод	0.50	Отсутствует
1943	407910.54	2259936.82	Аналитический метод	0.50	Отсутствует
1940	407911.76	2259935.60	Аналитический метод	0.50	Отсутствует
1944	408193.27	2260092.93	Аналитический метод	0.50	Отсутствует
1945	408194.49	2260094.15	Аналитический метод	0.50	Отсутствует
1946	408193.27	2260095.37	Аналитический метод	0.50	Отсутствует
1947	408192.05	2260094.15	Аналитический метод	0.50	Отсутствует
1944	408193.27	2260092.93	Аналитический метод	0.50	Отсутствует
1948	408492.10	2260254.75	Аналитический метод	0.50	Отсутствует
1949	408493.32	2260255.97	Аналитический метод	0.50	Отсутствует
1950	408492.10	2260257.19	Аналитический метод	0.50	Отсутствует
1951	408490.88	2260255.97	Аналитический метод	0.50	Отсутствует
1948	408492.10	2260254.75	Аналитический метод	0.50	Отсутствует
1952	408493.15	2260253.03	Аналитический метод	0.50	Отсутствует
1953	408494.37	2260254.25	Аналитический метод	0.50	Отсутствует
1954	408493.15	2260255.47	Аналитический метод	0.50	Отсутствует
1955	408491.93	2260254.25	Аналитический метод	0.50	Отсутствует
1952	408493.15	2260253.03	Аналитический метод	0.50	Отсутствует
1956	409157.92	2260793.43	Аналитический метод	0.50	Отсутствует
1957	409159.14	2260794.65	Аналитический метод	0.50	Отсутствует
1958	409157.92	2260795.87	Аналитический метод	0.50	Отсутствует
1959	409156.70	2260794.65	Аналитический метод	0.50	Отсутствует
1956	409157.92	2260793.43	Аналитический метод	0.50	Отсутствует
1960	409186.91	2260813.59	Аналитический метод	0.50	Отсутствует
1961	409193.19	2260821.51	Аналитический метод	0.50	Отсутствует
1962	409185.08	2260827.57	Аналитический метод	0.50	Отсутствует
1963	409178.80	2260819.65	Аналитический метод	0.50	Отсутствует
1960	409186.91	2260813.59	Аналитический метод	0.50	Отсутствует
1964	409502.49	2261264.70	Аналитический метод	0.50	Отсутствует
1965	409503.71	2261265.92	Аналитический метод	0.50	Отсутствует
1966	409502.49	2261267.14	Аналитический метод	0.50	Отсутствует
1967	409501.27	2261265.92	Аналитический метод	0.50	Отсутствует
1964	409502.49	2261264.70	Аналитический метод	0.50	Отсутствует

**ОПИСАНИЕ МЕСТОПОЛОЖЕНИЯ ГРАНИЦ****Публичный сервитут для размещения и эксплуатации МНПП "Уфа-Западное направление"**

(наименование объекта, местоположение границ которого описано)

**Сведения о местоположении границ объекта**

1	2	3	4	5	6
1968	409502.86	2261262.01	Аналитический метод	0.50	Отсутствует
1969	409504.08	2261263.23	Аналитический метод	0.50	Отсутствует
1970	409502.86	2261264.45	Аналитический метод	0.50	Отсутствует
1971	409501.64	2261263.23	Аналитический метод	0.50	Отсутствует
1968	409502.86	2261262.01	Аналитический метод	0.50	Отсутствует
1972	409747.87	2261607.45	Аналитический метод	0.50	Отсутствует
1973	409749.09	2261608.67	Аналитический метод	0.50	Отсутствует
1974	409747.87	2261609.89	Аналитический метод	0.50	Отсутствует
1975	409746.65	2261608.67	Аналитический метод	0.50	Отсутствует
1972	409747.87	2261607.45	Аналитический метод	0.50	Отсутствует
1976	409749.54	2261606.06	Аналитический метод	0.50	Отсутствует
1977	409750.76	2261607.28	Аналитический метод	0.50	Отсутствует
1978	409749.54	2261608.50	Аналитический метод	0.50	Отсутствует
1979	409748.32	2261607.28	Аналитический метод	0.50	Отсутствует
1976	409749.54	2261606.06	Аналитический метод	0.50	Отсутствует
1980	410034.78	2262019.02	Аналитический метод	0.50	Отсутствует
1981	410036.00	2262020.24	Аналитический метод	0.50	Отсутствует
1982	410034.78	2262021.46	Аналитический метод	0.50	Отсутствует
1983	410033.56	2262020.24	Аналитический метод	0.50	Отсутствует
1980	410034.78	2262019.02	Аналитический метод	0.50	Отсутствует
1984	410078.45	2262075.75	Аналитический метод	0.50	Отсутствует
1985	410079.67	2262076.97	Аналитический метод	0.50	Отсутствует
1986	410078.45	2262078.19	Аналитический метод	0.50	Отсутствует
1987	410077.23	2262076.97	Аналитический метод	0.50	Отсутствует
1984	410078.45	2262075.75	Аналитический метод	0.50	Отсутствует
1988	410340.44	2262436.69	Аналитический метод	0.50	Отсутствует
1989	410341.66	2262437.91	Аналитический метод	0.50	Отсутствует
1990	410339.33	2262440.03	Аналитический метод	0.50	Отсутствует
1991	410338.11	2262438.81	Аналитический метод	0.50	Отсутствует
1988	410340.44	2262436.69	Аналитический метод	0.50	Отсутствует
1992	410652.07	2262886.55	Аналитический метод	0.50	Отсутствует
1993	410653.29	2262887.77	Аналитический метод	0.50	Отсутствует
1994	410652.07	2262888.99	Аналитический метод	0.50	Отсутствует
1995	410650.85	2262887.77	Аналитический метод	0.50	Отсутствует
1992	410652.07	2262886.55	Аналитический метод	0.50	Отсутствует
1996	410717.19	2262970.88	Аналитический метод	0.50	Отсутствует
1997	410718.66	2262972.23	Аналитический метод	0.50	Отсутствует
1998	410715.22	2262975.96	Аналитический метод	0.50	Отсутствует
1999	410713.75	2262974.61	Аналитический метод	0.50	Отсутствует
1996	410717.19	2262970.88	Аналитический метод	0.50	Отсутствует

**ОПИСАНИЕ МЕСТОПОЛОЖЕНИЯ ГРАНИЦ****Публичный сервитут для размещения и эксплуатации МНПП "Уфа-Западное направление"**

(наименование объекта, местоположение границ которого описано)

**Сведения о местоположении границ объекта**

<b>1</b>	<b>2</b>	<b>3</b>	<b>4</b>	<b>5</b>	<b>6</b>
2000	410721.87	2262977.86	Аналитический метод	0.50	Отсутствует
2001	410723.09	2262979.08	Аналитический метод	0.50	Отсутствует
2002	410720.72	2262981.54	Аналитический метод	0.50	Отсутствует
2003	410719.50	2262980.32	Аналитический метод	0.50	Отсутствует
2000	410721.87	2262977.86	Аналитический метод	0.50	Отсутствует
2004	410738.57	2262999.58	Аналитический метод	0.50	Отсутствует
2005	410739.79	2263000.80	Аналитический метод	0.50	Отсутствует
2006	410738.57	2263002.02	Аналитический метод	0.50	Отсутствует
2007	410737.35	2263000.80	Аналитический метод	0.50	Отсутствует
2004	410738.57	2262999.58	Аналитический метод	0.50	Отсутствует
2008	410745.52	2263006.20	Аналитический метод	0.50	Отсутствует
2009	410746.72	2263007.80	Аналитический метод	0.50	Отсутствует
2010	410742.65	2263010.84	Аналитический метод	0.50	Отсутствует
2011	410741.45	2263009.24	Аналитический метод	0.50	Отсутствует
2008	410745.52	2263006.20	Аналитический метод	0.50	Отсутствует
2012	410919.50	2263261.16	Аналитический метод	0.50	Отсутствует
2013	410920.72	2263262.38	Аналитический метод	0.50	Отсутствует
2014	410919.50	2263263.60	Аналитический метод	0.50	Отсутствует
2015	410919.25	2263263.35	Аналитический метод	0.50	Отсутствует
2016	410918.06	2263264.53	Аналитический метод	0.50	Отсутствует
2017	410916.84	2263263.31	Аналитический метод	0.50	Отсутствует
2018	410918.06	2263262.09	Аналитический метод	0.50	Отсутствует
2019	410918.31	2263262.34	Аналитический метод	0.50	Отсутствует
2012	410919.50	2263261.16	Аналитический метод	0.50	Отсутствует
2020	411210.05	2263667.53	Аналитический метод	0.50	Отсутствует
2021	411211.27	2263668.75	Аналитический метод	0.50	Отсутствует
2022	411210.05	2263669.97	Аналитический метод	0.50	Отсутствует
2023	411208.83	2263668.75	Аналитический метод	0.50	Отсутствует
2020	411210.05	2263667.53	Аналитический метод	0.50	Отсутствует
2024	411261.95	2263758.26	Аналитический метод	0.50	Отсутствует
2025	411263.17	2263759.48	Аналитический метод	0.50	Отсутствует
2026	411261.95	2263760.70	Аналитический метод	0.50	Отсутствует
2027	411260.73	2263759.48	Аналитический метод	0.50	Отсутствует
2024	411261.95	2263758.26	Аналитический метод	0.50	Отсутствует
2028	411511.29	2264103.50	Аналитический метод	0.50	Отсутствует
2029	411512.51	2264104.72	Аналитический метод	0.50	Отсутствует
2030	411511.29	2264105.94	Аналитический метод	0.50	Отсутствует
2031	411510.07	2264104.72	Аналитический метод	0.50	Отсутствует
2028	411511.29	2264103.50	Аналитический метод	0.50	Отсутствует
2032	411513.25	2264102.39	Аналитический метод	0.50	Отсутствует
2033	411514.47	2264103.61	Аналитический метод	0.50	Отсутствует
2034	411513.25	2264104.83	Аналитический метод	0.50	Отсутствует

**ОПИСАНИЕ МЕСТОПОЛОЖЕНИЯ ГРАНИЦ****Публичный сервитут для размещения и эксплуатации МНПП "Уфа-Западное направление"**

(наименование объекта, местоположение границ которого описано)

**Сведения о местоположении границ объекта**

<b>1</b>	<b>2</b>	<b>3</b>	<b>4</b>	<b>5</b>	<b>6</b>
2035	411512.03	2264103.61	Аналитический метод	0.50	Отсутствует
2032	411513.25	2264102.39	Аналитический метод	0.50	Отсутствует
2036	411795.46	2264499.69	Аналитический метод	0.50	Отсутствует
2037	411796.68	2264500.91	Аналитический метод	0.50	Отсутствует
2038	411795.46	2264502.13	Аналитический метод	0.50	Отсутствует
2039	411794.24	2264500.91	Аналитический метод	0.50	Отсутствует
2036	411795.46	2264499.69	Аналитический метод	0.50	Отсутствует
2040	411796.13	2264494.86	Аналитический метод	0.50	Отсутствует
2041	411797.35	2264496.08	Аналитический метод	0.50	Отсутствует
2042	411796.13	2264497.30	Аналитический метод	0.50	Отсутствует
2043	411794.91	2264496.08	Аналитический метод	0.50	Отсутствует
2040	411796.13	2264494.86	Аналитический метод	0.50	Отсутствует
2044	412115.63	2264944.24	Аналитический метод	0.50	Отсутствует
2045	412116.85	2264945.46	Аналитический метод	0.50	Отсутствует
2046	412115.63	2264946.68	Аналитический метод	0.50	Отсутствует
2047	412115.43	2264946.49	Аналитический метод	0.50	Отсутствует
2048	412114.65	2264947.27	Аналитический метод	0.50	Отсутствует
2049	412113.43	2264946.05	Аналитический метод	0.50	Отсутствует
2050	412114.65	2264944.83	Аналитический метод	0.50	Отсутствует
2051	412114.85	2264945.02	Аналитический метод	0.50	Отсутствует
2044	412115.63	2264944.24	Аналитический метод	0.50	Отсутствует
2052	412340.33	2265258.05	Аналитический метод	0.50	Отсутствует
2053	412341.55	2265259.27	Аналитический метод	0.50	Отсутствует
2054	412340.33	2265260.49	Аналитический метод	0.50	Отсутствует
2055	412339.11	2265259.27	Аналитический метод	0.50	Отсутствует
2052	412340.33	2265258.05	Аналитический метод	0.50	Отсутствует
2056	412341.06	2265256.10	Аналитический метод	0.50	Отсутствует
2057	412342.28	2265257.32	Аналитический метод	0.50	Отсутствует
2058	412341.06	2265258.54	Аналитический метод	0.50	Отсутствует
2059	412339.84	2265257.32	Аналитический метод	0.50	Отсутствует
2056	412341.06	2265256.10	Аналитический метод	0.50	Отсутствует
2060	412679.83	2265797.65	Аналитический метод	0.50	Отсутствует
2061	412681.05	2265798.87	Аналитический метод	0.50	Отсутствует
2062	412679.83	2265800.09	Аналитический метод	0.50	Отсутствует
2063	412679.60	2265799.86	Аналитический метод	0.50	Отсутствует
2064	412678.44	2265801.02	Аналитический метод	0.50	Отсутствует
2065	412677.22	2265799.80	Аналитический метод	0.50	Отсутствует
2066	412678.44	2265798.58	Аналитический метод	0.50	Отсутствует
2067	412678.67	2265798.81	Аналитический метод	0.50	Отсутствует
2060	412679.83	2265797.65	Аналитический метод	0.50	Отсутствует
2068	412796.03	2265976.39	Аналитический метод	0.50	Отсутствует
2069	412797.25	2265977.61	Аналитический метод	0.50	Отсутствует

**ОПИСАНИЕ МЕСТОПОЛОЖЕНИЯ ГРАНИЦ**

**Публичный сервитут для размещения и эксплуатации МНПП "Уфа-Западное направление"**  
(наименование объекта, местоположение границ которого описано)

**Сведения о местоположении границ объекта**

<b>1</b>	<b>2</b>	<b>3</b>	<b>4</b>	<b>5</b>	<b>6</b>
2070	412796.03	2265978.83	Аналитический метод	0.50	Отсутствует
2071	412794.81	2265977.61	Аналитический метод	0.50	Отсутствует
2068	412796.03	2265976.39	Аналитический метод	0.50	Отсутствует
2072	412916.56	2266173.11	Аналитический метод	0.50	Отсутствует
2073	412917.78	2266174.33	Аналитический метод	0.50	Отсутствует
2074	412916.56	2266175.55	Аналитический метод	0.50	Отсутствует
2075	412915.34	2266174.33	Аналитический метод	0.50	Отсутствует
2072	412916.56	2266173.11	Аналитический метод	0.50	Отсутствует
2076	412951.53	2266240.49	Аналитический метод	0.50	Отсутствует
2077	412952.75	2266241.71	Аналитический метод	0.50	Отсутствует
2078	412951.53	2266242.93	Аналитический метод	0.50	Отсутствует
2079	412950.31	2266241.71	Аналитический метод	0.50	Отсутствует
2076	412951.53	2266240.49	Аналитический метод	0.50	Отсутствует
2080	413278.75	2266765.84	Аналитический метод	0.50	Отсутствует
2081	413279.97	2266767.06	Аналитический метод	0.50	Отсутствует
2082	413278.75	2266768.28	Аналитический метод	0.50	Отсутствует
2083	413277.53	2266767.06	Аналитический метод	0.50	Отсутствует
2080	413278.75	2266765.84	Аналитический метод	0.50	Отсутствует
2084	413299.66	2266798.38	Аналитический метод	0.50	Отсутствует
2085	413300.88	2266799.60	Аналитический метод	0.50	Отсутствует
2086	413299.66	2266800.82	Аналитический метод	0.50	Отсутствует
2087	413298.44	2266799.60	Аналитический метод	0.50	Отсутствует
2084	413299.66	2266798.38	Аналитический метод	0.50	Отсутствует
2088	413411.48	2266987.92	Аналитический метод	0.50	Отсутствует
2089	413412.70	2266989.14	Аналитический метод	0.50	Отсутствует
2090	413411.48	2266990.36	Аналитический метод	0.50	Отсутствует
2091	413410.26	2266989.14	Аналитический метод	0.50	Отсутствует
2088	413411.48	2266987.92	Аналитический метод	0.50	Отсутствует
2092	413466.39	2267077.29	Аналитический метод	0.50	Отсутствует
2093	413467.61	2267078.51	Аналитический метод	0.50	Отсутствует
2094	413466.39	2267079.73	Аналитический метод	0.50	Отсутствует
2095	413465.17	2267078.51	Аналитический метод	0.50	Отсутствует
2092	413466.39	2267077.29	Аналитический метод	0.50	Отсутствует
2096	413804.25	2267623.01	Аналитический метод	0.50	Отсутствует
2097	413805.47	2267624.23	Аналитический метод	0.50	Отсутствует
2098	413804.25	2267625.45	Аналитический метод	0.50	Отсутствует
2099	413804.10	2267625.30	Аналитический метод	0.50	Отсутствует
2100	413803.18	2267626.22	Аналитический метод	0.50	Отсутствует
2101	413801.96	2267625.00	Аналитический метод	0.50	Отсутствует
2102	413803.18	2267623.78	Аналитический метод	0.50	Отсутствует
2103	413803.33	2267623.93	Аналитический метод	0.50	Отсутствует
2096	413804.25	2267623.01	Аналитический метод	0.50	Отсутствует

**ОПИСАНИЕ МЕСТОПОЛОЖЕНИЯ ГРАНИЦ****Публичный сервитут для размещения и эксплуатации МНПП "Уфа-Западное направление"**

(наименование объекта, местоположение границ которого описано)

**Сведения о местоположении границ объекта**

1	2	3	4	5	6
2104	413990.26	2267935.04	Аналитический метод	0.50	Отсутствует
2105	413991.48	2267936.26	Аналитический метод	0.50	Отсутствует
2106	413990.26	2267937.48	Аналитический метод	0.50	Отсутствует
2107	413989.04	2267936.26	Аналитический метод	0.50	Отсутствует
2104	413990.26	2267935.04	Аналитический метод	0.50	Отсутствует
2108	414052.78	2268038.38	Аналитический метод	0.50	Отсутствует
2109	414054.00	2268039.60	Аналитический метод	0.50	Отсутствует
2110	414052.78	2268040.82	Аналитический метод	0.50	Отсутствует
2111	414051.56	2268039.60	Аналитический метод	0.50	Отсутствует
2108	414052.78	2268038.38	Аналитический метод	0.50	Отсутствует
2112	414054.61	2268037.45	Аналитический метод	0.50	Отсутствует
2113	414055.83	2268038.67	Аналитический метод	0.50	Отсутствует
2114	414054.61	2268039.89	Аналитический метод	0.50	Отсутствует
2115	414053.39	2268038.67	Аналитический метод	0.50	Отсутствует
2112	414054.61	2268037.45	Аналитический метод	0.50	Отсутствует
2116	414260.14	2268373.43	Аналитический метод	0.50	Отсутствует
2117	414261.36	2268374.65	Аналитический метод	0.50	Отсутствует
2118	414260.14	2268375.87	Аналитический метод	0.50	Отсутствует
2119	414259.86	2268375.59	Аналитический метод	0.50	Отсутствует
2120	414259.27	2268376.17	Аналитический метод	0.50	Отсутствует
2121	414258.05	2268374.95	Аналитический метод	0.50	Отсутствует
2122	414259.27	2268373.73	Аналитический метод	0.50	Отсутствует
2123	414259.55	2268374.01	Аналитический метод	0.50	Отсутствует
2116	414260.14	2268373.43	Аналитический метод	0.50	Отсутствует
2124	414283.76	2268416.12	Аналитический метод	0.50	Отсутствует
2125	414284.98	2268417.34	Аналитический метод	0.50	Отсутствует
2126	414283.76	2268418.56	Аналитический метод	0.50	Отсутствует
2127	414282.54	2268417.34	Аналитический метод	0.50	Отсутствует
2124	414283.76	2268416.12	Аналитический метод	0.50	Отсутствует
2128	414295.12	2268440.80	Аналитический метод	0.50	Отсутствует
2129	414296.34	2268442.02	Аналитический метод	0.50	Отсутствует
2130	414295.12	2268443.24	Аналитический метод	0.50	Отсутствует
2131	414293.90	2268442.02	Аналитический метод	0.50	Отсутствует
2128	414295.12	2268440.80	Аналитический метод	0.50	Отсутствует
2132	414301.00	2268465.30	Аналитический метод	0.50	Отсутствует
2133	414302.22	2268466.52	Аналитический метод	0.50	Отсутствует
2134	414301.00	2268467.74	Аналитический метод	0.50	Отсутствует
2135	414299.78	2268466.52	Аналитический метод	0.50	Отсутствует
2132	414301.00	2268465.30	Аналитический метод	0.50	Отсутствует
2136	414412.37	2268717.34	Аналитический метод	0.50	Отсутствует
2137	414413.59	2268718.56	Аналитический метод	0.50	Отсутствует

**ОПИСАНИЕ МЕСТОПОЛОЖЕНИЯ ГРАНИЦ****Публичный сервитут для размещения и эксплуатации МНПП "Уфа-Западное направление"**

(наименование объекта, местоположение границ которого описано)

**Сведения о местоположении границ объекта**

<b>1</b>	<b>2</b>	<b>3</b>	<b>4</b>	<b>5</b>	<b>6</b>
2138	414412.37	2268719.78	Аналитический метод	0.50	Отсутствует
2139	414411.15	2268718.56	Аналитический метод	0.50	Отсутствует
2136	414412.37	2268717.34	Аналитический метод	0.50	Отсутствует
2140	414423.61	2268719.61	Аналитический метод	0.50	Отсутствует
2141	414425.33	2268720.63	Аналитический метод	0.50	Отсутствует
2142	414422.72	2268725.01	Аналитический метод	0.50	Отсутствует
2143	414421.00	2268723.99	Аналитический метод	0.50	Отсутствует
2140	414423.61	2268719.61	Аналитический метод	0.50	Отсутствует
2144	414424.64	2268724.86	Аналитический метод	0.50	Отсутствует
2145	414425.86	2268726.08	Аналитический метод	0.50	Отсутствует
2146	414424.64	2268727.30	Аналитический метод	0.50	Отсутствует
2147	414423.42	2268726.08	Аналитический метод	0.50	Отсутствует
2144	414424.64	2268724.86	Аналитический метод	0.50	Отсутствует
2148	414424.57	2268722.20	Аналитический метод	0.50	Отсутствует
2149	414426.07	2268723.08	Аналитический метод	0.50	Отсутствует
2150	414425.19	2268724.58	Аналитический метод	0.50	Отсутствует
2151	414423.69	2268723.70	Аналитический метод	0.50	Отсутствует
2148	414424.57	2268722.20	Аналитический метод	0.50	Отсутствует
2152	414429.70	2268723.64	Аналитический метод	0.50	Отсутствует
2153	414430.92	2268724.86	Аналитический метод	0.50	Отсутствует
2154	414430.74	2268725.04	Аналитический метод	0.50	Отсутствует
2155	414431.14	2268725.44	Аналитический метод	0.50	Отсутствует
2156	414429.92	2268726.66	Аналитический метод	0.50	Отсутствует
2157	414428.70	2268725.44	Аналитический метод	0.50	Отсутствует
2158	414428.88	2268725.26	Аналитический метод	0.50	Отсутствует
2159	414428.48	2268724.86	Аналитический метод	0.50	Отсутствует
2152	414429.70	2268723.64	Аналитический метод	0.50	Отсутствует
2160	414463.23	2268736.63	Аналитический метод	0.50	Отсутствует
2161	414464.45	2268737.85	Аналитический метод	0.50	Отсутствует
2162	414463.23	2268739.07	Аналитический метод	0.50	Отсутствует
2163	414462.01	2268737.85	Аналитический метод	0.50	Отсутствует
2160	414463.23	2268736.63	Аналитический метод	0.50	Отсутствует
2164	414469.24	2268737.55	Аналитический метод	0.50	Отсутствует
2165	414471.14	2268738.15	Аналитический метод	0.50	Отсутствует
2166	414469.62	2268742.98	Аналитический метод	0.50	Отсутствует
2167	414467.72	2268742.38	Аналитический метод	0.50	Отсутствует
2168	414468.38	2268740.28	Аналитический метод	0.50	Отсутствует
2169	414467.65	2268740.05	Аналитический метод	0.50	Отсутствует
2170	414468.18	2268738.40	Аналитический метод	0.50	Отсутствует
2171	414468.90	2268738.63	Аналитический метод	0.50	Отсутствует
2164	414469.24	2268737.55	Аналитический метод	0.50	Отсутствует
2172	414480.33	2268740.76	Аналитический метод	0.50	Отсутствует

**ОПИСАНИЕ МЕСТОПОЛОЖЕНИЯ ГРАНИЦ****Публичный сервитут для размещения и эксплуатации МНПП "Уфа-Западное направление"**

(наименование объекта, местоположение границ которого описано)

**Сведения о местоположении границ объекта**

<b>1</b>	<b>2</b>	<b>3</b>	<b>4</b>	<b>5</b>	<b>6</b>
2173	414481.55	2268741.98	Аналитический метод	0.50	Отсутствует
2174	414480.33	2268743.20	Аналитический метод	0.50	Отсутствует
2175	414479.11	2268741.98	Аналитический метод	0.50	Отсутствует
2172	414480.33	2268740.76	Аналитический метод	0.50	Отсутствует
2176	414491.31	2268747.45	Аналитический метод	0.50	Отсутствует
2177	414492.53	2268748.67	Аналитический метод	0.50	Отсутствует
2178	414491.31	2268749.89	Аналитический метод	0.50	Отсутствует
2179	414491.00	2268749.58	Аналитический метод	0.50	Отсутствует
2180	414490.55	2268750.03	Аналитический метод	0.50	Отсутствует
2181	414489.33	2268748.81	Аналитический метод	0.50	Отсутствует
2182	414490.55	2268747.59	Аналитический метод	0.50	Отсутствует
2183	414490.86	2268747.90	Аналитический метод	0.50	Отсутствует
2176	414491.31	2268747.45	Аналитический метод	0.50	Отсутствует
2184	414496.49	2268771.13	Аналитический метод	0.50	Отсутствует
2185	414497.71	2268772.35	Аналитический метод	0.50	Отсутствует
2186	414496.49	2268773.57	Аналитический метод	0.50	Отсутствует
2187	414495.27	2268772.35	Аналитический метод	0.50	Отсутствует
2184	414496.49	2268771.13	Аналитический метод	0.50	Отсутствует
2188	414497.69	2268756.38	Аналитический метод	0.50	Отсутствует
2189	414498.91	2268757.60	Аналитический метод	0.50	Отсутствует
2190	414497.69	2268758.82	Аналитический метод	0.50	Отсутствует
2191	414496.47	2268757.60	Аналитический метод	0.50	Отсутствует
2188	414497.69	2268756.38	Аналитический метод	0.50	Отсутствует
2192	414544.03	2268858.91	Аналитический метод	0.50	Отсутствует
2193	414545.25	2268860.13	Аналитический метод	0.50	Отсутствует
2194	414544.03	2268861.35	Аналитический метод	0.50	Отсутствует
2195	414542.81	2268860.13	Аналитический метод	0.50	Отсутствует
2192	414544.03	2268858.91	Аналитический метод	0.50	Отсутствует
2196	414559.82	2268879.10	Аналитический метод	0.50	Отсутствует
2197	414561.04	2268880.32	Аналитический метод	0.50	Отсутствует
2198	414559.82	2268881.54	Аналитический метод	0.50	Отсутствует
2199	414558.60	2268880.32	Аналитический метод	0.50	Отсутствует
2196	414559.82	2268879.10	Аналитический метод	0.50	Отсутствует
2200	414666.00	2269012.94	Аналитический метод	0.50	Отсутствует
2201	414667.22	2269014.16	Аналитический метод	0.50	Отсутствует
2202	414666.00	2269015.38	Аналитический метод	0.50	Отсутствует
2203	414664.78	2269014.16	Аналитический метод	0.50	Отсутствует
2200	414666.00	2269012.94	Аналитический метод	0.50	Отсутствует
2204	414673.13	2269019.08	Аналитический метод	0.50	Отсутствует
2205	414674.35	2269020.30	Аналитический метод	0.50	Отсутствует
2206	414673.13	2269021.52	Аналитический метод	0.50	Отсутствует
2207	414671.91	2269020.30	Аналитический метод	0.50	Отсутствует



**ОПИСАНИЕ МЕСТОПОЛОЖЕНИЯ ГРАНИЦ**

**Публичный сервитут для размещения и эксплуатации МНПП "Уфа-Западное направление"**  
(наименование объекта, местоположение границ которого описано)

**Сведения о местоположении границ объекта**

<b>1</b>	<b>2</b>	<b>3</b>	<b>4</b>	<b>5</b>	<b>6</b>
2204	414673.13	2269019.08	Аналитический метод	0.50	Отсутствует
2208	414690.59	2269009.21	Аналитический метод	0.50	Отсутствует
2209	414691.81	2269010.43	Аналитический метод	0.50	Отсутствует
2210	414690.59	2269011.65	Аналитический метод	0.50	Отсутствует
2211	414690.30	2269011.37	Аналитический метод	0.50	Отсутствует
2212	414689.37	2269012.30	Аналитический метод	0.50	Отсутствует
2213	414688.15	2269011.08	Аналитический метод	0.50	Отсутствует
2214	414689.37	2269009.86	Аналитический метод	0.50	Отсутствует
2215	414689.65	2269010.14	Аналитический метод	0.50	Отсутствует
2208	414690.59	2269009.21	Аналитический метод	0.50	Отсутствует
2216	414699.03	2268982.98	Аналитический метод	0.50	Отсутствует
2217	414700.25	2268984.20	Аналитический метод	0.50	Отсутствует
2218	414699.03	2268985.42	Аналитический метод	0.50	Отсутствует
2219	414697.81	2268984.20	Аналитический метод	0.50	Отсутствует
2216	414699.03	2268982.98	Аналитический метод	0.50	Отсутствует
2220	414701.00	2268985.24	Аналитический метод	0.50	Отсутствует
2221	414702.22	2268986.46	Аналитический метод	0.50	Отсутствует
2222	414701.00	2268987.68	Аналитический метод	0.50	Отсутствует
2223	414699.78	2268986.46	Аналитический метод	0.50	Отсутствует
2220	414701.00	2268985.24	Аналитический метод	0.50	Отсутствует
2224	414884.17	2269267.80	Аналитический метод	0.50	Отсутствует
2225	414885.39	2269269.02	Аналитический метод	0.50	Отсутствует
2226	414884.17	2269270.24	Аналитический метод	0.50	Отсутствует
2227	414882.95	2269269.02	Аналитический метод	0.50	Отсутствует
2224	414884.17	2269267.80	Аналитический метод	0.50	Отсутствует
2228	414885.90	2269266.49	Аналитический метод	0.50	Отсутствует
2229	414887.12	2269267.71	Аналитический метод	0.50	Отсутствует
2230	414885.90	2269268.93	Аналитический метод	0.50	Отсутствует
2231	414884.68	2269267.71	Аналитический метод	0.50	Отсутствует
2228	414885.90	2269266.49	Аналитический метод	0.50	Отсутствует
2232	415098.99	2269563.31	Аналитический метод	0.50	Отсутствует
2233	415100.21	2269564.53	Аналитический метод	0.50	Отсутствует
2234	415098.99	2269565.75	Аналитический метод	0.50	Отсутствует
2235	415097.77	2269564.53	Аналитический метод	0.50	Отсутствует
2232	415098.99	2269563.31	Аналитический метод	0.50	Отсутствует
2236	415212.56	2269709.01	Аналитический метод	0.50	Отсутствует
2237	415213.78	2269710.23	Аналитический метод	0.50	Отсутствует
2238	415212.56	2269711.45	Аналитический метод	0.50	Отсутствует
2239	415211.34	2269710.23	Аналитический метод	0.50	Отсутствует
2236	415212.56	2269709.01	Аналитический метод	0.50	Отсутствует
2240	415214.35	2269707.71	Аналитический метод	0.50	Отсутствует

**ОПИСАНИЕ МЕСТОПОЛОЖЕНИЯ ГРАНИЦ****Публичный сервитут для размещения и эксплуатации МНПП "Уфа-Западное направление"**

(наименование объекта, местоположение границ которого описано)

**Сведения о местоположении границ объекта**

<b>1</b>	<b>2</b>	<b>3</b>	<b>4</b>	<b>5</b>	<b>6</b>
2241	415215.57	2269708.93	Аналитический метод	0.50	Отсутствует
2242	415214.35	2269710.15	Аналитический метод	0.50	Отсутствует
2243	415213.13	2269708.93	Аналитический метод	0.50	Отсутствует
2240	415214.35	2269707.71	Аналитический метод	0.50	Отсутствует
2244	415499.65	2270092.72	Аналитический метод	0.50	Отсутствует
2245	415500.87	2270093.94	Аналитический метод	0.50	Отсутствует
2246	415499.65	2270095.16	Аналитический метод	0.50	Отсутствует
2247	415498.43	2270093.94	Аналитический метод	0.50	Отсутствует
2244	415499.65	2270092.72	Аналитический метод	0.50	Отсутствует
2248	415501.67	2270091.07	Аналитический метод	0.50	Отсутствует
2249	415502.89	2270092.29	Аналитический метод	0.50	Отсутствует
2250	415501.67	2270093.51	Аналитический метод	0.50	Отсутствует
2251	415500.45	2270092.29	Аналитический метод	0.50	Отсутствует
2248	415501.67	2270091.07	Аналитический метод	0.50	Отсутствует
2252	415713.73	2270373.92	Аналитический метод	0.50	Отсутствует
2253	415714.95	2270375.14	Аналитический метод	0.50	Отсутствует
2254	415713.73	2270376.36	Аналитический метод	0.50	Отсутствует
2255	415712.51	2270375.14	Аналитический метод	0.50	Отсутствует
2252	415713.73	2270373.92	Аналитический метод	0.50	Отсутствует
2256	415827.30	2270522.68	Аналитический метод	0.50	Отсутствует
2257	415828.52	2270523.90	Аналитический метод	0.50	Отсутствует
2258	415827.30	2270525.12	Аналитический метод	0.50	Отсутствует
2259	415826.08	2270523.90	Аналитический метод	0.50	Отсутствует
2256	415827.30	2270522.68	Аналитический метод	0.50	Отсутствует
2260	415828.86	2270520.77	Аналитический метод	0.50	Отсутствует
2261	415830.08	2270521.99	Аналитический метод	0.50	Отсутствует
2262	415828.86	2270523.21	Аналитический метод	0.50	Отсутствует
2263	415827.64	2270521.99	Аналитический метод	0.50	Отсутствует
2260	415828.86	2270520.77	Аналитический метод	0.50	Отсутствует
2264	416119.58	2270905.14	Аналитический метод	0.50	Отсутствует
2265	416120.80	2270906.36	Аналитический метод	0.50	Отсутствует
2266	416119.58	2270907.58	Аналитический метод	0.50	Отсутствует
2267	416118.36	2270906.36	Аналитический метод	0.50	Отсутствует
2264	416119.58	2270905.14	Аналитический метод	0.50	Отсутствует
2268	416305.73	2271164.73	Аналитический метод	0.50	Отсутствует
2269	416306.95	2271165.95	Аналитический метод	0.50	Отсутствует
2270	416305.73	2271167.17	Аналитический метод	0.50	Отсутствует
2271	416304.51	2271165.95	Аналитический метод	0.50	Отсутствует
2268	416305.73	2271164.73	Аналитический метод	0.50	Отсутствует
2272	416439.67	2271330.21	Аналитический метод	0.50	Отсутствует
2273	416440.89	2271331.43	Аналитический метод	0.50	Отсутствует

**ОПИСАНИЕ МЕСТОПОЛОЖЕНИЯ ГРАНИЦ****Публичный сервитут для размещения и эксплуатации МНПП "Уфа-Западное направление"**

(наименование объекта, местоположение границ которого описано)

**Сведения о местоположении границ объекта**

<b>1</b>	<b>2</b>	<b>3</b>	<b>4</b>	<b>5</b>	<b>6</b>
2274	416439.67	2271332.65	Аналитический метод	0.50	Отсутствует
2275	416438.45	2271331.43	Аналитический метод	0.50	Отсутствует
2272	416439.67	2271330.21	Аналитический метод	0.50	Отсутствует
2276	416441.67	2271328.72	Аналитический метод	0.50	Отсутствует
2277	416442.89	2271329.94	Аналитический метод	0.50	Отсутствует
2278	416441.67	2271331.16	Аналитический метод	0.50	Отсутствует
2279	416440.45	2271329.94	Аналитический метод	0.50	Отсутствует
2276	416441.67	2271328.72	Аналитический метод	0.50	Отсутствует
2280	416727.62	2271702.57	Аналитический метод	0.50	Отсутствует
2281	416728.84	2271703.79	Аналитический метод	0.50	Отсутствует
2282	416727.62	2271705.01	Аналитический метод	0.50	Отсутствует
2283	416726.40	2271703.79	Аналитический метод	0.50	Отсутствует
2280	416727.62	2271702.57	Аналитический метод	0.50	Отсутствует
2284	416740.72	2271720.05	Аналитический метод	0.50	Отсутствует
2285	416741.94	2271721.27	Аналитический метод	0.50	Отсутствует
2286	416740.72	2271722.49	Аналитический метод	0.50	Отсутствует
2287	416739.50	2271721.27	Аналитический метод	0.50	Отсутствует
2284	416740.72	2271720.05	Аналитический метод	0.50	Отсутствует
2288	416748.68	2271698.05	Аналитический метод	0.50	Отсутствует
2289	416749.90	2271699.27	Аналитический метод	0.50	Отсутствует
2290	416748.68	2271700.49	Аналитический метод	0.50	Отсутствует
2291	416747.46	2271699.27	Аналитический метод	0.50	Отсутствует
2288	416748.68	2271698.05	Аналитический метод	0.50	Отсутствует
2292	416756.95	2271742.86	Аналитический метод	0.50	Отсутствует
2293	416758.17	2271744.08	Аналитический метод	0.50	Отсутствует
2294	416756.95	2271745.30	Аналитический метод	0.50	Отсутствует
2295	416755.73	2271744.08	Аналитический метод	0.50	Отсутствует
2292	416756.95	2271742.86	Аналитический метод	0.50	Отсутствует
2296	416943.41	2271907.17	Аналитический метод	0.50	Отсутствует
2297	416944.63	2271908.39	Аналитический метод	0.50	Отсутствует
2298	416943.41	2271909.61	Аналитический метод	0.50	Отсутствует
2299	416942.19	2271908.39	Аналитический метод	0.50	Отсутствует
2296	416943.41	2271907.17	Аналитический метод	0.50	Отсутствует
2300	417017.63	2271968.90	Аналитический метод	0.50	Отсутствует
2301	417018.85	2271970.12	Аналитический метод	0.50	Отсутствует
2302	417017.63	2271971.34	Аналитический метод	0.50	Отсутствует
2303	417016.41	2271970.12	Аналитический метод	0.50	Отсутствует
2300	417017.63	2271968.90	Аналитический метод	0.50	Отсутствует
2304	417321.07	2272210.45	Аналитический метод	0.50	Отсутствует
2305	417322.29	2272211.67	Аналитический метод	0.50	Отсутствует
2306	417321.07	2272212.89	Аналитический метод	0.50	Отсутствует

**ОПИСАНИЕ МЕСТОПОЛОЖЕНИЯ ГРАНИЦ****Публичный сервитут для размещения и эксплуатации МНПП "Уфа-Западное направление"**

(наименование объекта, местоположение границ которого описано)

**Сведения о местоположении границ объекта**

<b>1</b>	<b>2</b>	<b>3</b>	<b>4</b>	<b>5</b>	<b>6</b>
2307	417319.85	2272211.67	Аналитический метод	0.50	Отсутствует
2304	417321.07	2272210.45	Аналитический метод	0.50	Отсутствует
2308	417531.42	2272375.72	Аналитический метод	0.50	Отсутствует
2309	417532.64	2272376.94	Аналитический метод	0.50	Отсутствует
2310	417531.42	2272378.16	Аналитический метод	0.50	Отсутствует
2311	417530.20	2272376.94	Аналитический метод	0.50	Отсутствует
2308	417531.42	2272375.72	Аналитический метод	0.50	Отсутствует
2312	417557.67	2272395.46	Аналитический метод	0.50	Отсутствует
2313	417558.89	2272396.68	Аналитический метод	0.50	Отсутствует
2314	417557.67	2272397.90	Аналитический метод	0.50	Отсутствует
2315	417556.45	2272396.68	Аналитический метод	0.50	Отсутствует
2312	417557.67	2272395.46	Аналитический метод	0.50	Отсутствует
2316	417562.48	2272396.42	Аналитический метод	0.50	Отсутствует
2317	417563.70	2272397.64	Аналитический метод	0.50	Отсутствует
2318	417562.48	2272398.86	Аналитический метод	0.50	Отсутствует
2319	417561.26	2272397.64	Аналитический метод	0.50	Отсутствует
2316	417562.48	2272396.42	Аналитический метод	0.50	Отсутствует
2320	417569.98	2272403.34	Аналитический метод	0.50	Отсутствует
2321	417571.20	2272404.56	Аналитический метод	0.50	Отсутствует
2322	417569.98	2272405.78	Аналитический метод	0.50	Отсутствует
2323	417568.76	2272404.56	Аналитический метод	0.50	Отсутствует
2320	417569.98	2272403.34	Аналитический метод	0.50	Отсутствует
2324	417574.14	2272403.78	Аналитический метод	0.50	Отсутствует
2325	417577.06	2272405.64	Аналитический метод	0.50	Отсутствует
2326	417574.99	2272409.30	Аналитический метод	0.50	Отсутствует
2327	417573.25	2272408.32	Аналитический метод	0.50	Отсутствует
2328	417574.18	2272406.67	Аналитический метод	0.50	Отсутствует
2329	417572.17	2272408.83	Аналитический метод	0.50	Отсутствует
2330	417570.71	2272407.47	Аналитический метод	0.50	Отсутствует
2324	417574.14	2272403.78	Аналитический метод	0.50	Отсутствует
2331	417591.77	2272418.20	Аналитический метод	0.50	Отсутствует
2332	417592.75	2272419.13	Аналитический метод	0.50	Отсутствует
2333	417593.28	2272418.52	Аналитический метод	0.50	Отсутствует
2334	417594.79	2272419.83	Аналитический метод	0.50	Отсутствует
2335	417591.47	2272423.65	Аналитический метод	0.50	Отсутствует
2336	417588.87	2272421.22	Аналитический метод	0.50	Отсутствует
2331	417591.77	2272418.20	Аналитический метод	0.50	Отсутствует
2337	417599.21	2272425.79	Аналитический метод	0.50	Отсутствует
2338	417600.43	2272427.01	Аналитический метод	0.50	Отсутствует
2339	417599.21	2272428.23	Аналитический метод	0.50	Отсутствует
2340	417597.99	2272427.01	Аналитический метод	0.50	Отсутствует
2337	417599.21	2272425.79	Аналитический метод	0.50	Отсутствует

**ОПИСАНИЕ МЕСТОПОЛОЖЕНИЯ ГРАНИЦ****Публичный сервитут для размещения и эксплуатации МНПП "Уфа-Западное направление"**

(наименование объекта, местоположение границ которого описано)

**Сведения о местоположении границ объекта**

1	2	3	4	5	6
2341	417602.95	2272427.10	Аналитический метод	0.50	Отсутствует
2342	417604.17	2272428.32	Аналитический метод	0.50	Отсутствует
2343	417602.95	2272429.54	Аналитический метод	0.50	Отсутствует
2344	417601.73	2272428.32	Аналитический метод	0.50	Отсутствует
2341	417602.95	2272427.10	Аналитический метод	0.50	Отсутствует
2345	417622.42	2272442.00	Аналитический метод	0.50	Отсутствует
2346	417623.64	2272443.22	Аналитический метод	0.50	Отсутствует
2347	417622.42	2272444.44	Аналитический метод	0.50	Отсутствует
2348	417621.20	2272443.22	Аналитический метод	0.50	Отсутствует
2345	417622.42	2272442.00	Аналитический метод	0.50	Отсутствует
2349	417688.18	2272501.76	Аналитический метод	0.50	Отсутствует
2350	417689.40	2272502.98	Аналитический метод	0.50	Отсутствует
2351	417688.18	2272504.20	Аналитический метод	0.50	Отсутствует
2352	417686.96	2272502.98	Аналитический метод	0.50	Отсутствует
2349	417688.18	2272501.76	Аналитический метод	0.50	Отсутствует
2353	417697.28	2272507.40	Аналитический метод	0.50	Отсутствует
2354	417698.50	2272508.62	Аналитический метод	0.50	Отсутствует
2355	417697.28	2272509.84	Аналитический метод	0.50	Отсутствует
2356	417696.06	2272508.62	Аналитический метод	0.50	Отсутствует
2353	417697.28	2272507.40	Аналитический метод	0.50	Отсутствует
2357	417705.99	2272497.87	Аналитический метод	0.50	Отсутствует
2358	417707.21	2272499.09	Аналитический метод	0.50	Отсутствует
2359	417705.99	2272500.31	Аналитический метод	0.50	Отсутствует
2360	417704.77	2272499.09	Аналитический метод	0.50	Отсутствует
2357	417705.99	2272497.87	Аналитический метод	0.50	Отсутствует
2361	417744.43	2272532.62	Аналитический метод	0.50	Отсутствует
2362	417745.65	2272533.84	Аналитический метод	0.50	Отсутствует
2363	417744.43	2272535.06	Аналитический метод	0.50	Отсутствует
2364	417743.21	2272533.84	Аналитический метод	0.50	Отсутствует
2361	417744.43	2272532.62	Аналитический метод	0.50	Отсутствует
2365	417787.19	2272547.16	Аналитический метод	0.50	Отсутствует
2366	417788.41	2272548.38	Аналитический метод	0.50	Отсутствует
2367	417787.19	2272549.60	Аналитический метод	0.50	Отсутствует
2368	417785.97	2272548.38	Аналитический метод	0.50	Отсутствует
2365	417787.19	2272547.16	Аналитический метод	0.50	Отсутствует
2369	417808.45	2272552.68	Аналитический метод	0.50	Отсутствует
2370	417809.67	2272553.90	Аналитический метод	0.50	Отсутствует
2371	417808.45	2272555.12	Аналитический метод	0.50	Отсутствует
2372	417807.23	2272553.90	Аналитический метод	0.50	Отсутствует
2369	417808.45	2272552.68	Аналитический метод	0.50	Отсутствует

**ОПИСАНИЕ МЕСТОПОЛОЖЕНИЯ ГРАНИЦ**

**Публичный сервитут для размещения и эксплуатации МНПП "Уфа-Западное направление"**  
(наименование объекта, местоположение границ которого описано)

**Сведения о местоположении границ объекта**

<b>1</b>	<b>2</b>	<b>3</b>	<b>4</b>	<b>5</b>	<b>6</b>
2373	417817.50	2272555.10	Аналитический метод	0.50	Отсутствует
2374	417818.72	2272556.32	Аналитический метод	0.50	Отсутствует
2375	417817.50	2272557.54	Аналитический метод	0.50	Отсутствует
2376	417816.28	2272556.32	Аналитический метод	0.50	Отсутствует
2373	417817.50	2272555.10	Аналитический метод	0.50	Отсутствует
2377	417922.53	2272589.14	Аналитический метод	0.50	Отсутствует
2378	417923.75	2272590.36	Аналитический метод	0.50	Отсутствует
2379	417922.53	2272591.58	Аналитический метод	0.50	Отсутствует
2380	417921.31	2272590.36	Аналитический метод	0.50	Отсутствует
2377	417922.53	2272589.14	Аналитический метод	0.50	Отсутствует
2381	417957.68	2272614.56	Аналитический метод	0.50	Отсутствует
2382	417958.90	2272615.78	Аналитический метод	0.50	Отсутствует
2383	417957.68	2272617.00	Аналитический метод	0.50	Отсутствует
2384	417956.46	2272615.78	Аналитический метод	0.50	Отсутствует
2381	417957.68	2272614.56	Аналитический метод	0.50	Отсутствует
2385	417977.06	2272623.32	Аналитический метод	0.50	Отсутствует
2386	417978.28	2272624.54	Аналитический метод	0.50	Отсутствует
2387	417977.06	2272625.76	Аналитический метод	0.50	Отсутствует
2388	417975.84	2272624.54	Аналитический метод	0.50	Отсутствует
2385	417977.06	2272623.32	Аналитический метод	0.50	Отсутствует
2389	417996.09	2272630.77	Аналитический метод	0.50	Отсутствует
2390	417997.66	2272632.00	Аналитический метод	0.50	Отсутствует
2391	417994.52	2272636.02	Аналитический метод	0.50	Отсутствует
2392	417992.95	2272634.79	Аналитический метод	0.50	Отсутствует
2389	417996.09	2272630.77	Аналитический метод	0.50	Отсутствует
2393	418001.46	2272636.22	Аналитический метод	0.50	Отсутствует
2394	418002.87	2272637.63	Аналитический метод	0.50	Отсутствует
2395	417999.93	2272640.56	Аналитический метод	0.50	Отсутствует
2396	417998.52	2272639.15	Аналитический метод	0.50	Отсутствует
2393	418001.46	2272636.22	Аналитический метод	0.50	Отсутствует
2397	418039.41	2272674.51	Аналитический метод	0.50	Отсутствует
2398	418040.63	2272675.73	Аналитический метод	0.50	Отсутствует
2399	418039.41	2272676.95	Аналитический метод	0.50	Отсутствует
2400	418038.19	2272675.73	Аналитический метод	0.50	Отсутствует
2397	418039.41	2272674.51	Аналитический метод	0.50	Отсутствует
2401	418052.13	2272684.52	Аналитический метод	0.50	Отсутствует
2402	418053.73	2272685.72	Аналитический метод	0.50	Отсутствует
2403	418050.72	2272689.74	Аналитический метод	0.50	Отсутствует
2404	418049.12	2272688.54	Аналитический метод	0.50	Отсутствует
2401	418052.13	2272684.52	Аналитический метод	0.50	Отсутствует
2405	418069.49	2272700.86	Аналитический метод	0.50	Отсутствует

**ОПИСАНИЕ МЕСТОПОЛОЖЕНИЯ ГРАНИЦ****Публичный сервитут для размещения и эксплуатации МНПП "Уфа-Западное направление"**

(наименование объекта, местоположение границ которого описано)

**Сведения о местоположении границ объекта**

<b>1</b>	<b>2</b>	<b>3</b>	<b>4</b>	<b>5</b>	<b>6</b>
2406	418070.71	2272702.08	Аналитический метод	0.50	Отсутствует
2407	418069.49	2272703.30	Аналитический метод	0.50	Отсутствует
2408	418068.27	2272702.08	Аналитический метод	0.50	Отсутствует
2405	418069.49	2272700.86	Аналитический метод	0.50	Отсутствует
2409	418101.58	2272726.36	Аналитический метод	0.50	Отсутствует
2410	418102.80	2272727.58	Аналитический метод	0.50	Отсутствует
2411	418101.58	2272728.80	Аналитический метод	0.50	Отсутствует
2412	418100.36	2272727.58	Аналитический метод	0.50	Отсутствует
2409	418101.58	2272726.36	Аналитический метод	0.50	Отсутствует
2413	418131.53	2272735.60	Аналитический метод	0.50	Отсутствует
2414	418150.48	2272757.16	Аналитический метод	0.50	Отсутствует
2415	418133.53	2272772.06	Аналитический метод	0.50	Отсутствует
2416	418115.94	2272753.05	Аналитический метод	0.50	Отсутствует
2417	418108.79	2272745.86	Аналитический метод	0.50	Отсутствует
2418	418115.97	2272738.72	Аналитический метод	0.50	Отсутствует
2419	418121.57	2272744.36	Аналитический метод	0.50	Отсутствует
2413	418131.53	2272735.60	Аналитический метод	0.50	Отсутствует
2420	418146.66	2272770.78	Аналитический метод	0.50	Отсутствует
2421	418147.88	2272772.00	Аналитический метод	0.50	Отсутствует
2422	418146.66	2272773.22	Аналитический метод	0.50	Отсутствует
2423	418145.44	2272772.00	Аналитический метод	0.50	Отсутствует
2420	418146.66	2272770.78	Аналитический метод	0.50	Отсутствует
2424	418149.74	2272771.12	Аналитический метод	0.50	Отсутствует
2425	418150.96	2272772.34	Аналитический метод	0.50	Отсутствует
2426	418149.74	2272773.56	Аналитический метод	0.50	Отсутствует
2427	418148.52	2272772.34	Аналитический метод	0.50	Отсутствует
2424	418149.74	2272771.12	Аналитический метод	0.50	Отсутствует
2428	418157.89	2272779.95	Аналитический метод	0.50	Отсутствует
2429	418159.11	2272781.17	Аналитический метод	0.50	Отсутствует
2430	418157.89	2272782.39	Аналитический метод	0.50	Отсутствует
2431	418156.67	2272781.17	Аналитический метод	0.50	Отсутствует
2428	418157.89	2272779.95	Аналитический метод	0.50	Отсутствует
2432	418162.70	2272787.97	Аналитический метод	0.50	Отсутствует
2433	418163.92	2272789.19	Аналитический метод	0.50	Отсутствует
2434	418162.70	2272790.41	Аналитический метод	0.50	Отсутствует
2435	418161.48	2272789.19	Аналитический метод	0.50	Отсутствует
2432	418162.70	2272787.97	Аналитический метод	0.50	Отсутствует
2436	418208.83	2272835.93	Аналитический метод	0.50	Отсутствует
2437	418210.05	2272837.15	Аналитический метод	0.50	Отсутствует
2438	418208.83	2272838.37	Аналитический метод	0.50	Отсутствует
2439	418207.91	2272837.45	Аналитический метод	0.50	Отсутствует
2440	418206.91	2272838.45	Аналитический метод	0.50	Отсутствует

**ОПИСАНИЕ МЕСТОПОЛОЖЕНИЯ ГРАНИЦ****Публичный сервитут для размещения и эксплуатации МНПП "Уфа-Западное направление"**

(наименование объекта, местоположение границ которого описано)

**Сведения о местоположении границ объекта**

<b>1</b>	<b>2</b>	<b>3</b>	<b>4</b>	<b>5</b>	<b>6</b>
2441	418205.69	2272837.23	Аналитический метод	0.50	Отсутствует
2442	418206.91	2272836.01	Аналитический метод	0.50	Отсутствует
2443	418207.83	2272836.93	Аналитический метод	0.50	Отсутствует
2436	418208.83	2272835.93	Аналитический метод	0.50	Отсутствует
2444	418210.27	2272839.50	Аналитический метод	0.50	Отсутствует
2445	418211.49	2272840.72	Аналитический метод	0.50	Отсутствует
2446	418210.27	2272841.94	Аналитический метод	0.50	Отсутствует
2447	418209.05	2272840.72	Аналитический метод	0.50	Отсутствует
2444	418210.27	2272839.50	Аналитический метод	0.50	Отсутствует
2448	418215.53	2272842.99	Аналитический метод	0.50	Отсутствует
2449	418216.75	2272844.21	Аналитический метод	0.50	Отсутствует
2450	418215.53	2272845.43	Аналитический метод	0.50	Отсутствует
2451	418214.31	2272844.21	Аналитический метод	0.50	Отсутствует
2448	418215.53	2272842.99	Аналитический метод	0.50	Отсутствует
2452	418238.40	2272871.47	Аналитический метод	0.50	Отсутствует
2453	418239.62	2272872.69	Аналитический метод	0.50	Отсутствует
2454	418238.40	2272873.91	Аналитический метод	0.50	Отсутствует
2455	418237.18	2272872.69	Аналитический метод	0.50	Отсутствует
2452	418238.40	2272871.47	Аналитический метод	0.50	Отсутствует
2456	418447.67	2273027.55	Аналитический метод	0.50	Отсутствует
2457	418448.89	2273028.77	Аналитический метод	0.50	Отсутствует
2458	418447.67	2273029.99	Аналитический метод	0.50	Отсутствует
2459	418446.45	2273028.77	Аналитический метод	0.50	Отсутствует
2456	418447.67	2273027.55	Аналитический метод	0.50	Отсутствует
2460	418866.46	2273310.32	Аналитический метод	0.50	Отсутствует
2461	418867.68	2273311.54	Аналитический метод	0.50	Отсутствует
2462	418866.46	2273312.76	Аналитический метод	0.50	Отсутствует
2463	418865.24	2273311.54	Аналитический метод	0.50	Отсутствует
2460	418866.46	2273310.32	Аналитический метод	0.50	Отсутствует
2464	419319.16	2273614.81	Аналитический метод	0.50	Отсутствует
2465	419320.38	2273616.03	Аналитический метод	0.50	Отсутствует
2466	419319.16	2273617.25	Аналитический метод	0.50	Отсутствует
2467	419317.94	2273616.03	Аналитический метод	0.50	Отсутствует
2464	419319.16	2273614.81	Аналитический метод	0.50	Отсутствует
2468	419332.89	2273623.97	Аналитический метод	0.50	Отсутствует
2469	419334.11	2273625.19	Аналитический метод	0.50	Отсутствует
2470	419332.89	2273626.41	Аналитический метод	0.50	Отсутствует
2471	419331.67	2273625.19	Аналитический метод	0.50	Отсутствует
2468	419332.89	2273623.97	Аналитический метод	0.50	Отсутствует
2472	419709.86	2273877.49	Аналитический метод	0.50	Отсутствует
2473	419711.19	2273878.60	Аналитический метод	0.50	Отсутствует



**ОПИСАНИЕ МЕСТОПОЛОЖЕНИЯ ГРАНИЦ****Публичный сервитут для размещения и эксплуатации МНПП "Уфа-Западное направление"**

(наименование объекта, местоположение границ которого описано)

**Сведения о местоположении границ объекта**

<b>1</b>	<b>2</b>	<b>3</b>	<b>4</b>	<b>5</b>	<b>6</b>
2474	419709.26	2273880.85	Аналитический метод	0.50	Отсутствует
2475	419707.97	2273879.70	Аналитический метод	0.50	Отсутствует
2472	419709.86	2273877.49	Аналитический метод	0.50	Отсутствует
2476	420262.03	2274126.47	Аналитический метод	0.50	Отсутствует
2477	420263.25	2274127.69	Аналитический метод	0.50	Отсутствует
2478	420262.03	2274128.91	Аналитический метод	0.50	Отсутствует
2479	420260.81	2274127.69	Аналитический метод	0.50	Отсутствует
2476	420262.03	2274126.47	Аналитический метод	0.50	Отсутствует
2480	420298.20	2274142.08	Аналитический метод	0.50	Отсутствует
2481	420299.42	2274143.30	Аналитический метод	0.50	Отсутствует
2482	420298.37	2274144.35	Аналитический метод	0.50	Отсутствует
2483	420298.70	2274144.68	Аналитический метод	0.50	Отсутствует
2484	420297.48	2274145.90	Аналитический метод	0.50	Отсутствует
2485	420296.26	2274144.68	Аналитический метод	0.50	Отсутствует
2486	420297.31	2274143.63	Аналитический метод	0.50	Отсутствует
2487	420296.98	2274143.30	Аналитический метод	0.50	Отсутствует
2480	420298.20	2274142.08	Аналитический метод	0.50	Отсутствует
2488	420767.89	2274350.78	Аналитический метод	0.50	Отсутствует
2489	420769.11	2274352.00	Аналитический метод	0.50	Отсутствует
2490	420767.89	2274353.22	Аналитический метод	0.50	Отсутствует
2491	420766.67	2274352.00	Аналитический метод	0.50	Отсутствует
2488	420767.89	2274350.78	Аналитический метод	0.50	Отсутствует
2492	420769.08	2274348.97	Аналитический метод	0.50	Отсутствует
2493	420770.30	2274350.19	Аналитический метод	0.50	Отсутствует
2494	420769.08	2274351.41	Аналитический метод	0.50	Отсутствует
2495	420767.86	2274350.19	Аналитический метод	0.50	Отсутствует
2492	420769.08	2274348.97	Аналитический метод	0.50	Отсутствует
2496	421149.32	2274513.09	Аналитический метод	0.50	Отсутствует
2497	421150.54	2274514.31	Аналитический метод	0.50	Отсутствует
2498	421149.32	2274515.53	Аналитический метод	0.50	Отсутствует
2499	421148.10	2274514.31	Аналитический метод	0.50	Отсутствует
2496	421149.32	2274513.09	Аналитический метод	0.50	Отсутствует
2500	421263.08	2274563.62	Аналитический метод	0.50	Отсутствует
2501	421264.30	2274564.84	Аналитический метод	0.50	Отсутствует
2502	421263.08	2274566.06	Аналитический метод	0.50	Отсутствует
2503	421261.86	2274564.84	Аналитический метод	0.50	Отсутствует
2500	421263.08	2274563.62	Аналитический метод	0.50	Отсутствует
2504	421680.34	2274742.77	Аналитический метод	0.50	Отсутствует
2505	421681.56	2274743.99	Аналитический метод	0.50	Отсутствует
2506	421680.55	2274745.00	Аналитический метод	0.50	Отсутствует
2507	421680.97	2274745.42	Аналитический метод	0.50	Отсутствует
2508	421679.75	2274746.64	Аналитический метод	0.50	Отсутствует

**ОПИСАНИЕ МЕСТОПОЛОЖЕНИЯ ГРАНИЦ**

**Публичный сервитут для размещения и эксплуатации МНПП "Уфа-Западное направление"**  
(наименование объекта, местоположение границ которого описано)

**Сведения о местоположении границ объекта**

<b>1</b>	<b>2</b>	<b>3</b>	<b>4</b>	<b>5</b>	<b>6</b>
2509	421678.53	2274745.42	Аналитический метод	0.50	Отсутствует
2510	421679.54	2274744.41	Аналитический метод	0.50	Отсутствует
2511	421679.12	2274743.99	Аналитический метод	0.50	Отсутствует
2504	421680.34	2274742.77	Аналитический метод	0.50	Отсутствует
2512	422079.95	2274927.62	Аналитический метод	0.50	Отсутствует
2513	422081.17	2274928.84	Аналитический метод	0.50	Отсутствует
2514	422079.95	2274930.06	Аналитический метод	0.50	Отсутствует
2515	422078.73	2274928.84	Аналитический метод	0.50	Отсутствует
2512	422079.95	2274927.62	Аналитический метод	0.50	Отсутствует
2516	422080.94	2274925.82	Аналитический метод	0.50	Отсутствует
2517	422082.16	2274927.04	Аналитический метод	0.50	Отсутствует
2518	422080.94	2274928.26	Аналитический метод	0.50	Отсутствует
2519	422079.72	2274927.04	Аналитический метод	0.50	Отсутствует
2516	422080.94	2274925.82	Аналитический метод	0.50	Отсутствует
2520	422096.47	2274938.07	Аналитический метод	0.50	Отсутствует
2521	422097.69	2274939.29	Аналитический метод	0.50	Отсутствует
2522	422096.47	2274940.51	Аналитический метод	0.50	Отсутствует
2523	422095.25	2274939.29	Аналитический метод	0.50	Отсутствует
2520	422096.47	2274938.07	Аналитический метод	0.50	Отсутствует
2524	422443.70	2275205.29	Аналитический метод	0.50	Отсутствует
2525	422444.92	2275206.51	Аналитический метод	0.50	Отсутствует
2526	422443.70	2275207.73	Аналитический метод	0.50	Отсутствует
2527	422442.48	2275206.51	Аналитический метод	0.50	Отсутствует
2524	422443.70	2275205.29	Аналитический метод	0.50	Отсутствует
2528	422464.91	2275221.94	Аналитический метод	0.50	Отсутствует
2529	422466.13	2275223.16	Аналитический метод	0.50	Отсутствует
2530	422464.91	2275224.38	Аналитический метод	0.50	Отсутствует
2531	422463.69	2275223.16	Аналитический метод	0.50	Отсутствует
2528	422464.91	2275221.94	Аналитический метод	0.50	Отсутствует
2532	422486.99	2275242.10	Аналитический метод	0.50	Отсутствует
2533	422488.21	2275243.32	Аналитический метод	0.50	Отсутствует
2534	422486.99	2275244.54	Аналитический метод	0.50	Отсутствует
2535	422485.77	2275243.32	Аналитический метод	0.50	Отсутствует
2532	422486.99	2275242.10	Аналитический метод	0.50	Отсутствует
2536	422488.52	2275240.69	Аналитический метод	0.50	Отсутствует
2537	422489.74	2275241.91	Аналитический метод	0.50	Отсутствует
2538	422488.52	2275243.13	Аналитический метод	0.50	Отсутствует
2539	422487.30	2275241.91	Аналитический метод	0.50	Отсутствует
2536	422488.52	2275240.69	Аналитический метод	0.50	Отсутствует
2540	422760.69	2275477.93	Аналитический метод	0.50	Отсутствует
2541	422761.91	2275479.15	Аналитический метод	0.50	Отсутствует

**ОПИСАНИЕ МЕСТОПОЛОЖЕНИЯ ГРАНИЦ****Публичный сервитут для размещения и эксплуатации МНПП "Уфа-Западное направление"**

(наименование объекта, местоположение границ которого описано)

**Сведения о местоположении границ объекта**

<b>1</b>	<b>2</b>	<b>3</b>	<b>4</b>	<b>5</b>	<b>6</b>
2542	422760.69	2275480.37	Аналитический метод	0.50	Отсутствует
2543	422759.47	2275479.15	Аналитический метод	0.50	Отсутствует
2540	422760.69	2275477.93	Аналитический метод	0.50	Отсутствует
2544	422773.26	2275459.53	Аналитический метод	0.50	Отсутствует
2545	422774.48	2275460.75	Аналитический метод	0.50	Отсутствует
2546	422773.32	2275461.92	Аналитический метод	0.50	Отсутствует
2547	422773.81	2275462.41	Аналитический метод	0.50	Отсутствует
2548	422772.59	2275463.63	Аналитический метод	0.50	Отсутствует
2549	422771.37	2275462.41	Аналитический метод	0.50	Отсутствует
2550	422772.53	2275461.25	Аналитический метод	0.50	Отсутствует
2551	422772.04	2275460.75	Аналитический метод	0.50	Отсутствует
2544	422773.26	2275459.53	Аналитический метод	0.50	Отсутствует
2552	422775.43	2275474.08	Аналитический метод	0.50	Отсутствует
2553	422776.65	2275475.30	Аналитический метод	0.50	Отсутствует
2554	422775.43	2275476.52	Аналитический метод	0.50	Отсутствует
2555	422774.21	2275475.30	Аналитический метод	0.50	Отсутствует
2552	422775.43	2275474.08	Аналитический метод	0.50	Отсутствует
2556	422781.60	2275446.52	Аналитический метод	0.50	Отсутствует
2557	422787.92	2275450.76	Аналитический метод	0.50	Отсутствует
2558	422787.10	2275451.83	Аналитический метод	0.50	Отсутствует
2559	422785.13	2275451.85	Аналитический метод	0.50	Отсутствует
2560	422785.61	2275451.20	Аналитический метод	0.50	Отсутствует
2561	422782.09	2275448.47	Аналитический метод	0.50	Отсутствует
2562	422779.25	2275452.11	Аналитический метод	0.50	Отсутствует
2563	422782.92	2275454.83	Аналитический метод	0.50	Отсутствует
2564	422783.31	2275454.32	Аналитический метод	0.50	Отсутствует
2565	422783.31	2275455.86	Аналитический метод	0.50	Отсутствует
2566	422784.04	2275455.85	Аналитический метод	0.50	Отсутствует
2567	422783.29	2275456.84	Аналитический метод	0.50	Отсутствует
2568	422776.97	2275452.60	Аналитический метод	0.50	Отсутствует
2556	422781.60	2275446.52	Аналитический метод	0.50	Отсутствует
2569	422786.18	2275455.85	Аналитический метод	0.50	Отсутствует
2570	422787.40	2275457.07	Аналитический метод	0.50	Отсутствует
2571	422786.18	2275458.30	Аналитический метод	0.50	Отсутствует
2572	422784.95	2275457.07	Аналитический метод	0.50	Отсутствует
2569	422786.18	2275455.85	Аналитический метод	0.50	Отсутствует
2573	422926.65	2275581.23	Аналитический метод	0.50	Отсутствует
2574	422927.87	2275582.45	Аналитический метод	0.50	Отсутствует
2575	422926.65	2275583.67	Аналитический метод	0.50	Отсутствует
2576	422925.43	2275582.45	Аналитический метод	0.50	Отсутствует
2573	422926.65	2275581.23	Аналитический метод	0.50	Отсутствует
2577	423032.80	2275657.19	Аналитический метод	0.50	Отсутствует
2578	423034.02	2275658.41	Аналитический метод	0.50	Отсутствует

**ОПИСАНИЕ МЕСТОПОЛОЖЕНИЯ ГРАНИЦ****Публичный сервитут для размещения и эксплуатации МНПП "Уфа-Западное направление"**

(наименование объекта, местоположение границ которого описано)

**Сведения о местоположении границ объекта**

<b>1</b>	<b>2</b>	<b>3</b>	<b>4</b>	<b>5</b>	<b>6</b>
2579	423032.93	2275659.50	Аналитический метод	0.50	Отсутствует
2580	423033.28	2275659.85	Аналитический метод	0.50	Отсутствует
2581	423032.06	2275661.07	Аналитический метод	0.50	Отсутствует
2582	423030.84	2275659.85	Аналитический метод	0.50	Отсутствует
2583	423031.93	2275658.76	Аналитический метод	0.50	Отсутствует
2584	423031.58	2275658.41	Аналитический метод	0.50	Отсутствует
2577	423032.80	2275657.19	Аналитический метод	0.50	Отсутствует
2585	423446.17	2275954.22	Аналитический метод	0.50	Отсутствует
2586	423447.39	2275955.44	Аналитический метод	0.50	Отсутствует
2587	423446.17	2275956.66	Аналитический метод	0.50	Отсутствует
2588	423444.95	2275955.44	Аналитический метод	0.50	Отсутствует
2585	423446.17	2275954.22	Аналитический метод	0.50	Отсутствует
2589	423447.37	2275952.81	Аналитический метод	0.50	Отсутствует
2590	423448.59	2275954.03	Аналитический метод	0.50	Отсутствует
2591	423447.37	2275955.25	Аналитический метод	0.50	Отсутствует
2592	423446.15	2275954.03	Аналитический метод	0.50	Отсутствует
2589	423447.37	2275952.81	Аналитический метод	0.50	Отсутствует
2593	423808.93	2276397.78	Аналитический метод	0.50	Отсутствует
2594	423810.15	2276399.00	Аналитический метод	0.50	Отсутствует
2595	423808.93	2276400.22	Аналитический метод	0.50	Отсутствует
2596	423807.71	2276399.00	Аналитический метод	0.50	Отсутствует
2593	423808.93	2276397.78	Аналитический метод	0.50	Отсутствует
2597	423810.78	2276396.67	Аналитический метод	0.50	Отсутствует
2598	423812.00	2276397.89	Аналитический метод	0.50	Отсутствует
2599	423810.78	2276399.11	Аналитический метод	0.50	Отсутствует
2600	423809.56	2276397.89	Аналитический метод	0.50	Отсутствует
2597	423810.78	2276396.67	Аналитический метод	0.50	Отсутствует
2601	424247.29	2277007.25	Аналитический метод	0.50	Отсутствует
2602	424248.51	2277008.47	Аналитический метод	0.50	Отсутствует
2603	424247.29	2277009.69	Аналитический метод	0.50	Отсутствует
2604	424246.07	2277008.47	Аналитический метод	0.50	Отсутствует
2601	424247.29	2277007.25	Аналитический метод	0.50	Отсутствует
2605	424248.63	2277006.11	Аналитический метод	0.50	Отсутствует
2606	424249.85	2277007.33	Аналитический метод	0.50	Отсутствует
2607	424248.63	2277008.55	Аналитический метод	0.50	Отсутствует
2608	424247.41	2277007.33	Аналитический метод	0.50	Отсутствует
2605	424248.63	2277006.11	Аналитический метод	0.50	Отсутствует
2609	424268.12	2277032.11	Аналитический метод	0.50	Отсутствует
2610	424269.34	2277033.33	Аналитический метод	0.50	Отсутствует
2611	424268.12	2277034.55	Аналитический метод	0.50	Отсутствует
2612	424266.90	2277033.33	Аналитический метод	0.50	Отсутствует
2609	424268.12	2277032.11	Аналитический метод	0.50	Отсутствует

**ОПИСАНИЕ МЕСТОПОЛОЖЕНИЯ ГРАНИЦ****Публичный сервитут для размещения и эксплуатации МНПП "Уфа-Западное направление"**

(наименование объекта, местоположение границ которого описано)

**Сведения о местоположении границ объекта**

1	2	3	4	5	6
2613	424284.60	2277013.24	Аналитический метод	0.50	Отсутствует
2614	424285.82	2277014.46	Аналитический метод	0.50	Отсутствует
2615	424284.60	2277015.68	Аналитический метод	0.50	Отсутствует
2616	424283.38	2277014.46	Аналитический метод	0.50	Отсутствует
2613	424284.60	2277013.24	Аналитический метод	0.50	Отсутствует
2617	424828.01	2277676.50	Аналитический метод	0.50	Отсутствует
2618	424829.23	2277677.72	Аналитический метод	0.50	Отсутствует
2619	424828.00	2277678.95	Аналитический метод	0.50	Отсутствует
2620	424828.11	2277679.07	Аналитический метод	0.50	Отсутствует
2621	424826.89	2277680.29	Аналитический метод	0.50	Отсутствует
2622	424825.67	2277679.07	Аналитический метод	0.50	Отсутствует
2623	424826.90	2277677.83	Аналитический метод	0.50	Отсутствует
2624	424826.79	2277677.72	Аналитический метод	0.50	Отсутствует
2617	424828.01	2277676.50	Аналитический метод	0.50	Отсутствует
2625	424887.05	2277771.84	Аналитический метод	0.50	Отсутствует
2626	424888.27	2277773.06	Аналитический метод	0.50	Отсутствует
2627	424887.05	2277774.28	Аналитический метод	0.50	Отсутствует
2628	424885.83	2277773.06	Аналитический метод	0.50	Отсутствует
2625	424887.05	2277771.84	Аналитический метод	0.50	Отсутствует
2629	425108.64	2278081.23	Аналитический метод	0.50	Отсутствует
2630	425109.86	2278082.45	Аналитический метод	0.50	Отсутствует
2631	425108.64	2278083.67	Аналитический метод	0.50	Отсутствует
2632	425108.46	2278083.50	Аналитический метод	0.50	Отсутствует
2633	425107.46	2278084.50	Аналитический метод	0.50	Отсутствует
2634	425106.24	2278083.28	Аналитический метод	0.50	Отсутствует
2635	425107.46	2278082.06	Аналитический метод	0.50	Отсутствует
2636	425107.64	2278082.23	Аналитический метод	0.50	Отсутствует
2629	425108.64	2278081.23	Аналитический метод	0.50	Отсутствует
2637	425410.21	2278514.69	Аналитический метод	0.50	Отсутствует
2638	425411.43	2278515.91	Аналитический метод	0.50	Отсутствует
2639	425410.21	2278517.13	Аналитический метод	0.50	Отсутствует
2640	425408.99	2278515.91	Аналитический метод	0.50	Отсутствует
2637	425410.21	2278514.69	Аналитический метод	0.50	Отсутствует
2641	425485.59	2278626.32	Аналитический метод	0.50	Отсутствует
2642	425486.81	2278627.54	Аналитический метод	0.50	Отсутствует
2643	425485.59	2278628.76	Аналитический метод	0.50	Отсутствует
2644	425484.37	2278627.54	Аналитический метод	0.50	Отсутствует
2641	425485.59	2278626.32	Аналитический метод	0.50	Отсутствует
2645	425562.37	2279055.20	Аналитический метод	0.50	Отсутствует
2646	425563.59	2279056.42	Аналитический метод	0.50	Отсутствует
2647	425562.37	2279057.64	Аналитический метод	0.50	Отсутствует
2648	425561.15	2279056.42	Аналитический метод	0.50	Отсутствует

**ОПИСАНИЕ МЕСТОПОЛОЖЕНИЯ ГРАНИЦ****Публичный сервитут для размещения и эксплуатации МНПП "Уфа-Западное направление"**

(наименование объекта, местоположение границ которого описано)

**Сведения о местоположении границ объекта**

<b>1</b>	<b>2</b>	<b>3</b>	<b>4</b>	<b>5</b>	<b>6</b>
2645	425562.37	2279055.20	Аналитический метод	0.50	Отсутствует
2649	425570.86	2279137.85	Аналитический метод	0.50	Отсутствует
2650	425572.08	2279139.07	Аналитический метод	0.50	Отсутствует
2651	425570.86	2279140.29	Аналитический метод	0.50	Отсутствует
2652	425569.64	2279139.07	Аналитический метод	0.50	Отсутствует
2649	425570.86	2279137.85	Аналитический метод	0.50	Отсутствует
2653	425572.26	2279136.62	Аналитический метод	0.50	Отсутствует
2654	425573.48	2279137.84	Аналитический метод	0.50	Отсутствует
2655	425572.26	2279139.06	Аналитический метод	0.50	Отсутствует
2656	425571.04	2279137.84	Аналитический метод	0.50	Отсутствует
2653	425572.26	2279136.62	Аналитический метод	0.50	Отсутствует
2657	425602.61	2279183.20	Аналитический метод	0.50	Отсутствует
2658	425603.83	2279184.42	Аналитический метод	0.50	Отсутствует
2659	425602.61	2279185.64	Аналитический метод	0.50	Отсутствует
2660	425601.39	2279184.42	Аналитический метод	0.50	Отсутствует
2657	425602.61	2279183.20	Аналитический метод	0.50	Отсутствует
2661	425614.47	2278836.14	Аналитический метод	0.50	Отсутствует
2662	425615.69	2278837.36	Аналитический метод	0.50	Отсутствует
2663	425614.47	2278838.58	Аналитический метод	0.50	Отсутствует
2664	425613.25	2278837.36	Аналитический метод	0.50	Отсутствует
2661	425614.47	2278836.14	Аналитический метод	0.50	Отсутствует
2665	425627.49	2278945.06	Аналитический метод	0.50	Отсутствует
2666	425629.74	2278947.04	Аналитический метод	0.50	Отсутствует
2667	425630.30	2278946.48	Аналитический метод	0.50	Отсутствует
2668	425631.52	2278947.70	Аналитический метод	0.50	Отсутствует
2669	425631.04	2278948.18	Аналитический метод	0.50	Отсутствует
2670	425631.30	2278948.41	Аналитический метод	0.50	Отсутствует
2671	425629.98	2278949.91	Аналитический метод	0.50	Отсутствует
2672	425626.17	2278946.56	Аналитический метод	0.50	Отсутствует
2665	425627.49	2278945.06	Аналитический метод	0.50	Отсутствует
2673	425632.06	2278943.65	Аналитический метод	0.50	Отсутствует
2674	425633.28	2278944.87	Аналитический метод	0.50	Отсутствует
2675	425632.06	2278946.09	Аналитический метод	0.50	Отсутствует
2676	425630.84	2278944.87	Аналитический метод	0.50	Отсутствует
2673	425632.06	2278943.65	Аналитический метод	0.50	Отсутствует
2677	425646.70	2278919.41	Аналитический метод	0.50	Отсутствует
2678	425647.92	2278920.63	Аналитический метод	0.50	Отсутствует
2679	425647.18	2278921.38	Аналитический метод	0.50	Отсутствует
2680	425647.99	2278922.19	Аналитический метод	0.50	Отсутствует
2681	425646.77	2278923.41	Аналитический метод	0.50	Отсутствует
2682	425645.55	2278922.19	Аналитический метод	0.50	Отсутствует
2683	425646.29	2278921.44	Аналитический метод	0.50	Отсутствует

**ОПИСАНИЕ МЕСТОПОЛОЖЕНИЯ ГРАНИЦ**

**Публичный сервитут для размещения и эксплуатации МНПП "Уфа-Западное направление"**  
(наименование объекта, местоположение границ которого описано)

**Сведения о местоположении границ объекта**

<b>1</b>	<b>2</b>	<b>3</b>	<b>4</b>	<b>5</b>	<b>6</b>
2684	425645.48	2278920.63	Аналитический метод	0.50	Отсутствует
2677	425646.70	2278919.41	Аналитический метод	0.50	Отсутствует
2685	425648.85	2278915.27	Аналитический метод	0.50	Отсутствует
2686	425653.04	2278918.10	Аналитический метод	0.50	Отсутствует
2687	425651.92	2278919.76	Аналитический метод	0.50	Отсутствует
2688	425649.81	2278918.33	Аналитический метод	0.50	Отсутствует
2689	425649.28	2278919.12	Аналитический метод	0.50	Отсутствует
2690	425647.84	2278918.16	Аналитический метод	0.50	Отсутствует
2691	425648.37	2278917.36	Аналитический метод	0.50	Отсутствует
2692	425647.73	2278916.93	Аналитический метод	0.50	Отсутствует
2685	425648.85	2278915.27	Аналитический метод	0.50	Отсутствует
2693	425655.33	2278883.05	Аналитический метод	0.50	Отсутствует
2694	425656.55	2278884.27	Аналитический метод	0.50	Отсутствует
2695	425655.33	2278885.49	Аналитический метод	0.50	Отсутствует
2696	425654.11	2278884.27	Аналитический метод	0.50	Отсутствует
2693	425655.33	2278883.05	Аналитический метод	0.50	Отсутствует
2697	425656.11	2278911.39	Аналитический метод	0.50	Отсутствует
2698	425657.33	2278912.61	Аналитический метод	0.50	Отсутствует
2699	425656.11	2278913.83	Аналитический метод	0.50	Отсутствует
2700	425654.89	2278912.61	Аналитический метод	0.50	Отсутствует
2697	425656.11	2278911.39	Аналитический метод	0.50	Отсутствует
2701	425666.83	2278902.68	Аналитический метод	0.50	Отсутствует
2702	425668.05	2278903.90	Аналитический метод	0.50	Отсутствует
2703	425666.83	2278905.12	Аналитический метод	0.50	Отсутствует
2704	425665.61	2278903.90	Аналитический метод	0.50	Отсутствует
2701	425666.83	2278902.68	Аналитический метод	0.50	Отсутствует
2705	425764.21	2279435.95	Аналитический метод	0.50	Отсутствует
2706	425765.43	2279437.17	Аналитический метод	0.50	Отсутствует
2707	425764.21	2279438.39	Аналитический метод	0.50	Отсутствует
2708	425762.99	2279437.17	Аналитический метод	0.50	Отсутствует
2705	425764.21	2279435.95	Аналитический метод	0.50	Отсутствует
2709	425887.80	2279615.28	Аналитический метод	0.50	Отсутствует
2710	425889.02	2279616.50	Аналитический метод	0.50	Отсутствует
2711	425887.80	2279617.72	Аналитический метод	0.50	Отсутствует
2712	425887.49	2279617.41	Аналитический метод	0.50	Отсутствует
2713	425886.50	2279618.40	Аналитический метод	0.50	Отсутствует
2714	425885.28	2279617.18	Аналитический метод	0.50	Отсутствует
2715	425886.50	2279615.96	Аналитический метод	0.50	Отсутствует
2716	425886.81	2279616.27	Аналитический метод	0.50	Отсутствует
2709	425887.80	2279615.28	Аналитический метод	0.50	Отсутствует
2717	426125.70	2279974.48	Аналитический метод	0.50	Отсутствует
2718	426126.92	2279975.70	Аналитический метод	0.50	Отсутствует

**ОПИСАНИЕ МЕСТОПОЛОЖЕНИЯ ГРАНИЦ****Публичный сервитут для размещения и эксплуатации МНПП "Уфа-Западное направление"**

(наименование объекта, местоположение границ которого описано)

**Сведения о местоположении границ объекта**

<b>1</b>	<b>2</b>	<b>3</b>	<b>4</b>	<b>5</b>	<b>6</b>
2719	426124.81	2279977.69	Аналитический метод	0.50	Отсутствует
2720	426123.59	2279976.47	Аналитический метод	0.50	Отсутствует
2717	426125.70	2279974.48	Аналитический метод	0.50	Отсутствует
2721	426322.02	2280273.71	Аналитический метод	0.50	Отсутствует
2722	426323.24	2280274.93	Аналитический метод	0.50	Отсутствует
2723	426322.02	2280276.15	Аналитический метод	0.50	Отсутствует
2724	426320.80	2280274.93	Аналитический метод	0.50	Отсутствует
2721	426322.02	2280273.71	Аналитический метод	0.50	Отсутствует
2725	426391.13	2280370.69	Аналитический метод	0.50	Отсутствует
2726	426392.35	2280371.91	Аналитический метод	0.50	Отсутствует
2727	426391.27	2280372.99	Аналитический метод	0.50	Отсутствует
2728	426391.53	2280373.25	Аналитический метод	0.50	Отсутствует
2729	426390.31	2280374.47	Аналитический метод	0.50	Отсутствует
2730	426389.09	2280373.25	Аналитический метод	0.50	Отсутствует
2731	426390.17	2280372.17	Аналитический метод	0.50	Отсутствует
2732	426389.91	2280371.91	Аналитический метод	0.50	Отсутствует
2725	426391.13	2280370.69	Аналитический метод	0.50	Отсутствует
2733	426561.70	2280612.15	Аналитический метод	0.50	Отсутствует
2734	426562.92	2280613.37	Аналитический метод	0.50	Отсутствует
2735	426561.70	2280614.59	Аналитический метод	0.50	Отсутствует
2736	426560.48	2280613.37	Аналитический метод	0.50	Отсутствует
2733	426561.70	2280612.15	Аналитический метод	0.50	Отсутствует
2737	426698.60	2280807.57	Аналитический метод	0.50	Отсутствует
2738	426699.82	2280808.79	Аналитический метод	0.50	Отсутствует
2739	426698.60	2280810.01	Аналитический метод	0.50	Отсутствует
2740	426697.38	2280808.79	Аналитический метод	0.50	Отсутствует
2737	426698.60	2280807.57	Аналитический метод	0.50	Отсутствует
2741	426700.18	2280806.29	Аналитический метод	0.50	Отсутствует
2742	426701.40	2280807.51	Аналитический метод	0.50	Отсутствует
2743	426700.18	2280808.73	Аналитический метод	0.50	Отсутствует
2744	426698.96	2280807.51	Аналитический метод	0.50	Отсутствует
2741	426700.18	2280806.29	Аналитический метод	0.50	Отсутствует
2745	426891.50	2281090.01	Аналитический метод	0.50	Отсутствует
2746	426892.72	2281091.23	Аналитический метод	0.50	Отсутствует
2747	426891.50	2281092.45	Аналитический метод	0.50	Отсутствует
2748	426890.28	2281091.23	Аналитический метод	0.50	Отсутствует
2745	426891.50	2281090.01	Аналитический метод	0.50	Отсутствует
2749	427208.76	2281546.04	Аналитический метод	0.50	Отсутствует
2750	427209.98	2281547.26	Аналитический метод	0.50	Отсутствует
2751	427208.76	2281548.48	Аналитический метод	0.50	Отсутствует
2752	427207.54	2281547.26	Аналитический метод	0.50	Отсутствует
2749	427208.76	2281546.04	Аналитический метод	0.50	Отсутствует



**ОПИСАНИЕ МЕСТОПОЛОЖЕНИЯ ГРАНИЦ****Публичный сервитут для размещения и эксплуатации МНПП "Уфа-Западное направление"**

(наименование объекта, местоположение границ которого описано)

**Сведения о местоположении границ объекта**

1	2	3	4	5	6
2753	427282.50	2281648.97	Аналитический метод	0.50	Отсутствует
2754	427283.62	2281650.63	Аналитический метод	0.50	Отсутствует
2755	427279.44	2281653.45	Аналитический метод	0.50	Отсутствует
2756	427278.32	2281651.79	Аналитический метод	0.50	Отсутствует
2753	427282.50	2281648.97	Аналитический метод	0.50	Отсутствует
2757	427284.40	2281654.25	Аналитический метод	0.50	Отсутствует
2758	427284.47	2281656.65	Аналитический метод	0.50	Отсутствует
2759	427282.74	2281656.66	Аналитический метод	0.50	Отсутствует
2760	427282.67	2281654.26	Аналитический метод	0.50	Отсутствует
2757	427284.40	2281654.25	Аналитический метод	0.50	Отсутствует
2761	427292.77	2281667.34	Аналитический метод	0.50	Отсутствует
2762	427295.02	2281668.71	Аналитический метод	0.50	Отсутствует
2763	427294.11	2281670.18	Аналитический метод	0.50	Отсутствует
2764	427291.85	2281668.80	Аналитический метод	0.50	Отсутствует
2761	427292.77	2281667.34	Аналитический метод	0.50	Отсутствует
2765	427298.37	2281671.00	Аналитический метод	0.50	Отсутствует
2766	427299.50	2281672.65	Аналитический метод	0.50	Отсутствует
2767	427295.33	2281675.50	Аналитический метод	0.50	Отсутствует
2768	427294.20	2281673.85	Аналитический метод	0.50	Отсутствует
2765	427298.37	2281671.00	Аналитический метод	0.50	Отсутствует
2769	427297.61	2281675.66	Аналитический метод	0.50	Отсутствует
2770	427298.83	2281676.88	Аналитический метод	0.50	Отсутствует
2771	427297.61	2281678.10	Аналитический метод	0.50	Отсутствует
2772	427296.39	2281676.88	Аналитический метод	0.50	Отсутствует
2769	427297.61	2281675.66	Аналитический метод	0.50	Отсутствует
2773	427422.96	2281847.37	Аналитический метод	0.50	Отсутствует
2774	427424.18	2281848.59	Аналитический метод	0.50	Отсутствует
2775	427422.96	2281849.81	Аналитический метод	0.50	Отсутствует
2776	427421.74	2281848.59	Аналитический метод	0.50	Отсутствует
2773	427422.96	2281847.37	Аналитический метод	0.50	Отсутствует
2777	427814.62	2282406.80	Аналитический метод	0.50	Отсутствует
2778	427815.95	2282407.91	Аналитический метод	0.50	Отсутствует
2779	427813.81	2282410.41	Аналитический метод	0.50	Отсутствует
2780	427812.51	2282409.27	Аналитический метод	0.50	Отсутствует
2777	427814.62	2282406.80	Аналитический метод	0.50	Отсутствует
2781	427990.94	2282660.19	Аналитический метод	0.50	Отсутствует
2782	427992.16	2282661.41	Аналитический метод	0.50	Отсутствует
2783	427990.94	2282662.63	Аналитический метод	0.50	Отсутствует
2784	427990.59	2282662.28	Аналитический метод	0.50	Отсутствует
2785	427989.47	2282663.40	Аналитический метод	0.50	Отсутствует
2786	427988.25	2282662.18	Аналитический метод	0.50	Отсутствует

**ОПИСАНИЕ МЕСТОПОЛОЖЕНИЯ ГРАНИЦ****Публичный сервитут для размещения и эксплуатации МНПП "Уфа-Западное направление"**

(наименование объекта, местоположение границ которого описано)

**Сведения о местоположении границ объекта**

<b>1</b>	<b>2</b>	<b>3</b>	<b>4</b>	<b>5</b>	<b>6</b>
2787	427989.47	2282660.96	Аналитический метод	0.50	Отсутствует
2788	427989.82	2282661.31	Аналитический метод	0.50	Отсутствует
2781	427990.94	2282660.19	Аналитический метод	0.50	Отсутствует
2789	428355.33	2283190.58	Аналитический метод	0.50	Отсутствует
2790	428356.55	2283191.80	Аналитический метод	0.50	Отсутствует
2791	428355.33	2283193.02	Аналитический метод	0.50	Отсутствует
2792	428354.11	2283191.80	Аналитический метод	0.50	Отсутствует
2789	428355.33	2283190.58	Аналитический метод	0.50	Отсутствует
2793	428439.62	2283312.14	Аналитический метод	0.50	Отсутствует
2794	428440.84	2283313.36	Аналитический метод	0.50	Отсутствует
2795	428439.62	2283314.58	Аналитический метод	0.50	Отсутствует
2796	428438.40	2283313.36	Аналитический метод	0.50	Отсутствует
2793	428439.62	2283312.14	Аналитический метод	0.50	Отсутствует
2797	428606.36	2283543.93	Аналитический метод	0.50	Отсутствует
2798	428607.58	2283545.15	Аналитический метод	0.50	Отсутствует
2799	428606.36	2283546.37	Аналитический метод	0.50	Отсутствует
2800	428605.14	2283545.15	Аналитический метод	0.50	Отсутствует
2797	428606.36	2283543.93	Аналитический метод	0.50	Отсутствует
2801	428745.94	2283753.78	Аналитический метод	0.50	Отсутствует
2802	428747.16	2283755.00	Аналитический метод	0.50	Отсутствует
2803	428745.94	2283756.22	Аналитический метод	0.50	Отсутствует
2804	428744.72	2283755.00	Аналитический метод	0.50	Отсутствует
2801	428745.94	2283753.78	Аналитический метод	0.50	Отсутствует
2805	428925.32	2284016.77	Аналитический метод	0.50	Отсутствует
2806	428926.54	2284017.99	Аналитический метод	0.50	Отсутствует
2807	428925.32	2284019.21	Аналитический метод	0.50	Отсутствует
2808	428924.10	2284017.99	Аналитический метод	0.50	Отсутствует
2805	428925.32	2284016.77	Аналитический метод	0.50	Отсутствует
2809	428986.37	2284100.15	Аналитический метод	0.50	Отсутствует
2810	428987.59	2284101.37	Аналитический метод	0.50	Отсутствует
2811	428986.37	2284102.59	Аналитический метод	0.50	Отсутствует
2812	428985.15	2284101.37	Аналитический метод	0.50	Отсутствует
2809	428986.37	2284100.15	Аналитический метод	0.50	Отсутствует
2813	429062.43	2284199.49	Аналитический метод	0.50	Отсутствует
2814	429063.65	2284200.71	Аналитический метод	0.50	Отсутствует
2815	429062.43	2284201.93	Аналитический метод	0.50	Отсутствует
2816	429061.21	2284200.71	Аналитический метод	0.50	Отсутствует
2813	429062.43	2284199.49	Аналитический метод	0.50	Отсутствует
2817	429563.15	2284789.32	Аналитический метод	0.50	Отсутствует
2818	429564.37	2284790.54	Аналитический метод	0.50	Отсутствует
2819	429563.15	2284791.76	Аналитический метод	0.50	Отсутствует

**ОПИСАНИЕ МЕСТОПОЛОЖЕНИЯ ГРАНИЦ****Публичный сервитут для размещения и эксплуатации МНПП "Уфа-Западное направление"**

(наименование объекта, местоположение границ которого описано)

**Сведения о местоположении границ объекта**

<b>1</b>	<b>2</b>	<b>3</b>	<b>4</b>	<b>5</b>	<b>6</b>
2820	429561.93	2284790.54	Аналитический метод	0.50	Отсутствует
2817	429563.15	2284789.32	Аналитический метод	0.50	Отсутствует
2821	429567.81	2284791.75	Аналитический метод	0.50	Отсутствует
2822	429569.03	2284792.97	Аналитический метод	0.50	Отсутствует
2823	429567.81	2284794.19	Аналитический метод	0.50	Отсутствует
2824	429566.59	2284792.97	Аналитический метод	0.50	Отсутствует
2821	429567.81	2284791.75	Аналитический метод	0.50	Отсутствует
2825	429576.59	2284799.43	Аналитический метод	0.50	Отсутствует
2826	429578.07	2284800.77	Аналитический метод	0.50	Отсутствует
2827	429574.66	2284804.52	Аналитический метод	0.50	Отсутствует
2828	429573.18	2284803.18	Аналитический метод	0.50	Отсутствует
2825	429576.59	2284799.43	Аналитический метод	0.50	Отсутствует
2829	429591.32	2284818.33	Аналитический метод	0.50	Отсутствует
2830	429592.67	2284819.80	Аналитический метод	0.50	Отсутствует
2831	429588.94	2284823.24	Аналитический метод	0.50	Отсутствует
2832	429587.59	2284821.77	Аналитический метод	0.50	Отсутствует
2829	429591.32	2284818.33	Аналитический метод	0.50	Отсутствует
2833	429594.63	2284824.41	Аналитический метод	0.50	Отсутствует
2834	429595.85	2284825.63	Аналитический метод	0.50	Отсутствует
2835	429594.63	2284826.85	Аналитический метод	0.50	Отсутствует
2836	429593.41	2284825.63	Аналитический метод	0.50	Отсутствует
2833	429594.63	2284824.41	Аналитический метод	0.50	Отсутствует
2837	429605.04	2284831.35	Аналитический метод	0.50	Отсутствует
2838	429611.57	2284839.14	Аналитический метод	0.50	Отсутствует
2839	429603.80	2284845.66	Аналитический метод	0.50	Отсутствует
2840	429597.27	2284837.87	Аналитический метод	0.50	Отсутствует
2837	429605.04	2284831.35	Аналитический метод	0.50	Отсутствует
2841	429614.01	2284840.36	Аналитический метод	0.50	Отсутствует
2842	429632.82	2284863.27	Аналитический метод	0.50	Отсутствует
2843	429631.96	2284863.99	Аналитический метод	0.50	Отсутствует
2844	429636.01	2284869.08	Аналитический метод	0.50	Отсутствует
2845	429628.31	2284875.71	Аналитический метод	0.50	Отсутствует
2846	429624.15	2284870.50	Аналитический метод	0.50	Отсутствует
2847	429623.13	2284871.35	Аналитический метод	0.50	Отсутствует
2848	429604.15	2284848.55	Аналитический метод	0.50	Отсутствует
2841	429614.01	2284840.36	Аналитический метод	0.50	Отсутствует
2849	429620.94	2284818.24	Аналитический метод	0.50	Отсутствует
2850	429625.56	2284823.90	Аналитический метод	0.50	Отсутствует
2851	429625.70	2284826.38	Аналитический метод	0.50	Отсутствует
2852	429617.50	2284826.84	Аналитический метод	0.50	Отсутствует
2853	429617.03	2284818.46	Аналитический метод	0.50	Отсутствует
2849	429620.94	2284818.24	Аналитический метод	0.50	Отсутствует

**ОПИСАНИЕ МЕСТОПОЛОЖЕНИЯ ГРАНИЦ**

**Публичный сервитут для размещения и эксплуатации МНПП "Уфа-Западное направление"**  
(наименование объекта, местоположение границ которого описано)

**Сведения о местоположении границ объекта**

1	2	3	4	5	6
2854	429647.49	2284892.56	Аналитический метод	0.50	Отсутствует
2855	429648.71	2284893.78	Аналитический метод	0.50	Отсутствует
2856	429647.49	2284895.00	Аналитический метод	0.50	Отсутствует
2857	429646.27	2284893.78	Аналитический метод	0.50	Отсутствует
2854	429647.49	2284892.56	Аналитический метод	0.50	Отсутствует
2858	429676.44	2284924.59	Аналитический метод	0.50	Отсутствует
2859	429677.66	2284925.81	Аналитический метод	0.50	Отсутствует
2860	429676.44	2284927.03	Аналитический метод	0.50	Отсутствует
2861	429675.22	2284925.81	Аналитический метод	0.50	Отсутствует
2858	429676.44	2284924.59	Аналитический метод	0.50	Отсутствует
2862	429702.85	2284956.45	Аналитический метод	0.50	Отсутствует
2863	429705.00	2284958.65	Аналитический метод	0.50	Отсутствует
2864	429703.78	2284959.87	Аналитический метод	0.50	Отсутствует
2865	429701.63	2284957.67	Аналитический метод	0.50	Отсутствует
2862	429702.85	2284956.45	Аналитический метод	0.50	Отсутствует
2866	429729.18	2284983.50	Аналитический метод	0.50	Отсутствует
2867	429730.47	2284985.03	Аналитический метод	0.50	Отсутствует
2868	429726.59	2284988.30	Аналитический метод	0.50	Отсутствует
2869	429725.30	2284986.77	Аналитический метод	0.50	Отсутствует
2866	429729.18	2284983.50	Аналитический метод	0.50	Отсутствует
2870	429756.10	2285020.59	Аналитический метод	0.50	Отсутствует
2871	429757.32	2285021.81	Аналитический метод	0.50	Отсутствует
2872	429756.10	2285023.03	Аналитический метод	0.50	Отсутствует
2873	429754.88	2285021.81	Аналитический метод	0.50	Отсутствует
2870	429756.10	2285020.59	Аналитический метод	0.50	Отсутствует
2874	429764.28	2285033.46	Аналитический метод	0.50	Отсутствует
2875	429765.42	2285035.10	Аналитический метод	0.50	Отсутствует
2876	429761.22	2285038.03	Аналитический метод	0.50	Отсутствует
2877	429760.08	2285036.39	Аналитический метод	0.50	Отсутствует
2874	429764.28	2285033.46	Аналитический метод	0.50	Отсутствует
2878	429789.59	2285066.48	Аналитический метод	0.50	Отсутствует
2879	429790.81	2285067.70	Аналитический метод	0.50	Отсутствует
2880	429789.59	2285068.92	Аналитический метод	0.50	Отсутствует
2881	429788.37	2285067.70	Аналитический метод	0.50	Отсутствует
2878	429789.59	2285066.48	Аналитический метод	0.50	Отсутствует
2882	429790.98	2285064.83	Аналитический метод	0.50	Отсутствует
2883	429792.20	2285066.05	Аналитический метод	0.50	Отсутствует
2884	429790.98	2285067.27	Аналитический метод	0.50	Отсутствует
2885	429789.76	2285066.05	Аналитический метод	0.50	Отсутствует
2882	429790.98	2285064.83	Аналитический метод	0.50	Отсутствует

**ОПИСАНИЕ МЕСТОПОЛОЖЕНИЯ ГРАНИЦ**

**Публичный сервитут для размещения и эксплуатации МНПП "Уфа-Западное направление"**  
(наименование объекта, местоположение границ которого описано)

**Сведения о местоположении границ объекта**

<b>1</b>	<b>2</b>	<b>3</b>	<b>4</b>	<b>5</b>	<b>6</b>
2886	429934.32	2285237.81	Аналитический метод	0.50	Отсутствует
2887	429935.54	2285239.03	Аналитический метод	0.50	Отсутствует
2888	429934.32	2285240.25	Аналитический метод	0.50	Отсутствует
2889	429933.10	2285239.03	Аналитический метод	0.50	Отсутствует
2886	429934.32	2285237.81	Аналитический метод	0.50	Отсутствует
2890	429961.45	2285270.65	Аналитический метод	0.50	Отсутствует
2891	429962.67	2285271.87	Аналитический метод	0.50	Отсутствует
2892	429961.45	2285273.09	Аналитический метод	0.50	Отсутствует
2893	429960.23	2285271.87	Аналитический метод	0.50	Отсутствует
2890	429961.45	2285270.65	Аналитический метод	0.50	Отсутствует
2894	429962.40	2285238.18	Аналитический метод	0.50	Отсутствует
2895	429963.62	2285239.40	Аналитический метод	0.50	Отсутствует
2896	429962.40	2285240.62	Аналитический метод	0.50	Отсутствует
2897	429961.18	2285239.40	Аналитический метод	0.50	Отсутствует
2894	429962.40	2285238.18	Аналитический метод	0.50	Отсутствует
2898	429970.11	2285248.10	Аналитический метод	0.50	Отсутствует
2899	429971.33	2285249.32	Аналитический метод	0.50	Отсутствует
2900	429970.11	2285250.54	Аналитический метод	0.50	Отсутствует
2901	429968.89	2285249.32	Аналитический метод	0.50	Отсутствует
2898	429970.11	2285248.10	Аналитический метод	0.50	Отсутствует
2902	429973.92	2285252.98	Аналитический метод	0.50	Отсутствует
2903	429975.14	2285254.20	Аналитический метод	0.50	Отсутствует
2904	429973.92	2285255.42	Аналитический метод	0.50	Отсутствует
2905	429972.70	2285254.20	Аналитический метод	0.50	Отсутствует
2902	429973.92	2285252.98	Аналитический метод	0.50	Отсутствует
2906	429985.61	2285267.73	Аналитический метод	0.50	Отсутствует
2907	429986.83	2285268.95	Аналитический метод	0.50	Отсутствует
2908	429985.61	2285270.17	Аналитический метод	0.50	Отсутствует
2909	429984.39	2285268.95	Аналитический метод	0.50	Отсутствует
2906	429985.61	2285267.73	Аналитический метод	0.50	Отсутствует
2910	429997.15	2285281.87	Аналитический метод	0.50	Отсутствует
2911	429998.37	2285283.09	Аналитический метод	0.50	Отсутствует
2912	429997.15	2285284.31	Аналитический метод	0.50	Отсутствует
2913	429995.93	2285283.09	Аналитический метод	0.50	Отсутствует
2910	429997.15	2285281.87	Аналитический метод	0.50	Отсутствует
2914	430017.58	2285344.30	Аналитический метод	0.50	Отсутствует
2915	430018.80	2285345.52	Аналитический метод	0.50	Отсутствует
2916	430017.58	2285346.74	Аналитический метод	0.50	Отсутствует
2917	430016.36	2285345.52	Аналитический метод	0.50	Отсутствует
2914	430017.58	2285344.30	Аналитический метод	0.50	Отсутствует
2918	430096.74	2285438.61	Аналитический метод	0.50	Отсутствует

**ОПИСАНИЕ МЕСТОПОЛОЖЕНИЯ ГРАНИЦ****Публичный сервитут для размещения и эксплуатации МНПП "Уфа-Западное направление"**

(наименование объекта, местоположение границ которого описано)

**Сведения о местоположении границ объекта**

1	2	3	4	5	6
2919	430097.96	2285439.83	Аналитический метод	0.50	Отсутствует
2920	430096.74	2285441.05	Аналитический метод	0.50	Отсутствует
2921	430095.52	2285439.83	Аналитический метод	0.50	Отсутствует
2918	430096.74	2285438.61	Аналитический метод	0.50	Отсутствует
2922	430134.53	2285521.34	Аналитический метод	0.50	Отсутствует
2923	430135.75	2285522.56	Аналитический метод	0.50	Отсутствует
2924	430134.53	2285523.78	Аналитический метод	0.50	Отсутствует
2925	430133.31	2285522.56	Аналитический метод	0.50	Отсутствует
2922	430134.53	2285521.34	Аналитический метод	0.50	Отсутствует
2926	430168.76	2285488.66	Аналитический метод	0.50	Отсутствует
2927	430169.98	2285489.88	Аналитический метод	0.50	Отсутствует
2928	430168.76	2285491.10	Аналитический метод	0.50	Отсутствует
2929	430167.54	2285489.88	Аналитический метод	0.50	Отсутствует
2926	430168.76	2285488.66	Аналитический метод	0.50	Отсутствует
2930	430339.61	2285734.36	Аналитический метод	0.50	Отсутствует
2931	430340.83	2285735.58	Аналитический метод	0.50	Отсутствует
2932	430339.61	2285736.80	Аналитический метод	0.50	Отсутствует
2933	430338.39	2285735.58	Аналитический метод	0.50	Отсутствует
2930	430339.61	2285734.36	Аналитический метод	0.50	Отсутствует
2934	430464.89	2285884.68	Аналитический метод	0.50	Отсутствует
2935	430465.96	2285886.04	Аналитический метод	0.50	Отсутствует
2936	430464.60	2285887.11	Аналитический метод	0.50	Отсутствует
2937	430463.53	2285885.75	Аналитический метод	0.50	Отсутствует
2934	430464.89	2285884.68	Аналитический метод	0.50	Отсутствует
2938	430604.47	2286052.05	Аналитический метод	0.50	Отсутствует
2939	430605.69	2286053.27	Аналитический метод	0.50	Отсутствует
2940	430604.47	2286054.49	Аналитический метод	0.50	Отсутствует
2941	430603.25	2286053.27	Аналитический метод	0.50	Отсутствует
2938	430604.47	2286052.05	Аналитический метод	0.50	Отсутствует
2942	430658.63	2286118.97	Аналитический метод	0.50	Отсутствует
2943	430659.85	2286120.19	Аналитический метод	0.50	Отсутствует
2944	430658.63	2286121.41	Аналитический метод	0.50	Отсутствует
2945	430657.41	2286120.19	Аналитический метод	0.50	Отсутствует
2942	430658.63	2286118.97	Аналитический метод	0.50	Отсутствует
2946	430934.18	2286452.63	Аналитический метод	0.50	Отсутствует
2947	430935.40	2286453.85	Аналитический метод	0.50	Отсутствует
2948	430934.18	2286455.07	Аналитический метод	0.50	Отсутствует
2949	430932.96	2286453.85	Аналитический метод	0.50	Отсутствует
2946	430934.18	2286452.63	Аналитический метод	0.50	Отсутствует
2950	430958.75	2286479.21	Аналитический метод	0.50	Отсутствует
2951	430959.97	2286480.43	Аналитический метод	0.50	Отсутствует

**ОПИСАНИЕ МЕСТОПОЛОЖЕНИЯ ГРАНИЦ****Публичный сервитут для размещения и эксплуатации МНПП "Уфа-Западное направление"**

(наименование объекта, местоположение границ которого описано)

**Сведения о местоположении границ объекта**

<b>1</b>	<b>2</b>	<b>3</b>	<b>4</b>	<b>5</b>	<b>6</b>
2952	430958.75	2286481.65	Аналитический метод	0.50	Отсутствует
2953	430957.53	2286480.43	Аналитический метод	0.50	Отсутствует
2950	430958.75	2286479.21	Аналитический метод	0.50	Отсутствует
2954	430988.57	2286487.63	Аналитический метод	0.50	Отсутствует
2955	430989.79	2286488.85	Аналитический метод	0.50	Отсутствует
2956	430988.57	2286490.07	Аналитический метод	0.50	Отсутствует
2957	430987.35	2286488.85	Аналитический метод	0.50	Отсутствует
2954	430988.57	2286487.63	Аналитический метод	0.50	Отсутствует
2958	431005.75	2286484.05	Аналитический метод	0.50	Отсутствует
2959	431006.44	2286484.74	Аналитический метод	0.50	Отсутствует
2960	431006.69	2286484.49	Аналитический метод	0.50	Отсутствует
2961	431007.91	2286485.71	Аналитический метод	0.50	Отсутствует
2962	431007.48	2286486.15	Аналитический метод	0.50	Отсутствует
2963	431008.50	2286487.17	Аналитический метод	0.50	Отсутствует
2964	431007.28	2286488.39	Аналитический метод	0.50	Отсутствует
2965	431006.06	2286487.17	Аналитический метод	0.50	Отсутствует
2966	431006.25	2286486.98	Аналитический метод	0.50	Отсутствует
2967	431004.53	2286485.27	Аналитический метод	0.50	Отсутствует
2958	431005.75	2286484.05	Аналитический метод	0.50	Отсутствует
2968	431012.44	2286482.46	Аналитический метод	0.50	Отсутствует
2969	431013.00	2286487.49	Аналитический метод	0.50	Отсутствует
2970	431011.02	2286487.71	Аналитический метод	0.50	Отсутствует
2971	431010.46	2286482.68	Аналитический метод	0.50	Отсутствует
2968	431012.44	2286482.46	Аналитический метод	0.50	Отсутствует
2972	431060.47	2286482.02	Аналитический метод	0.50	Отсутствует
2973	431061.69	2286483.24	Аналитический метод	0.50	Отсутствует
2974	431060.47	2286484.46	Аналитический метод	0.50	Отсутствует
2975	431059.25	2286483.24	Аналитический метод	0.50	Отсутствует
2972	431060.47	2286482.02	Аналитический метод	0.50	Отсутствует
2976	431064.81	2286480.37	Аналитический метод	0.50	Отсутствует
2977	431065.20	2286485.47	Аналитический метод	0.50	Отсутствует
2978	431063.21	2286485.62	Аналитический метод	0.50	Отсутствует
2979	431062.82	2286480.52	Аналитический метод	0.50	Отсутствует
2976	431064.81	2286480.37	Аналитический метод	0.50	Отсутствует
2980	431082.55	2286475.47	Аналитический метод	0.50	Отсутствует
2981	431083.77	2286476.69	Аналитический метод	0.50	Отсутствует
2982	431082.55	2286477.91	Аналитический метод	0.50	Отсутствует
2983	431081.33	2286476.69	Аналитический метод	0.50	Отсутствует
2980	431082.55	2286475.47	Аналитический метод	0.50	Отсутствует
2984	431130.92	2286474.89	Аналитический метод	0.50	Отсутствует
2985	431132.14	2286476.11	Аналитический метод	0.50	Отсутствует
2986	431130.92	2286477.33	Аналитический метод	0.50	Отсутствует

**ОПИСАНИЕ МЕСТОПОЛОЖЕНИЯ ГРАНИЦ****Публичный сервитут для размещения и эксплуатации МНПП "Уфа-Западное направление"**

(наименование объекта, местоположение границ которого описано)

**Сведения о местоположении границ объекта**

<b>1</b>	<b>2</b>	<b>3</b>	<b>4</b>	<b>5</b>	<b>6</b>
2987	431129.70	2286476.11	Аналитический метод	0.50	Отсутствует
2984	431130.92	2286474.89	Аналитический метод	0.50	Отсутствует
2988	431169.25	2286535.58	Аналитический метод	0.50	Отсутствует
2989	431170.47	2286536.80	Аналитический метод	0.50	Отсутствует
2990	431169.25	2286538.02	Аналитический метод	0.50	Отсутствует
2991	431168.03	2286536.80	Аналитический метод	0.50	Отсутствует
2988	431169.25	2286535.58	Аналитический метод	0.50	Отсутствует
2992	431306.55	2286829.62	Аналитический метод	0.50	Отсутствует
2993	431310.22	2286836.89	Аналитический метод	0.50	Отсутствует
2994	431303.16	2286841.11	Аналитический метод	0.50	Отсутствует
2995	431299.49	2286833.84	Аналитический метод	0.50	Отсутствует
2996	431301.19	2286832.82	Аналитический метод	0.50	Отсутствует
2997	431301.20	2286834.69	Аналитический метод	0.50	Отсутствует
2998	431301.77	2286834.70	Аналитический метод	0.50	Отсутствует
2999	431303.90	2286837.94	Аналитический метод	0.50	Отсутствует
3000	431307.50	2286835.35	Аналитический метод	0.50	Отсутствует
3001	431305.22	2286831.86	Аналитический метод	0.50	Отсутствует
3002	431305.21	2286830.70	Аналитический метод	0.50	Отсутствует
3003	431304.74	2286830.70	Аналитический метод	0.50	Отсутствует
2992	431306.55	2286829.62	Аналитический метод	0.50	Отсутствует
3004	431315.52	2286826.86	Аналитический метод	0.50	Отсутствует
3005	431316.74	2286828.08	Аналитический метод	0.50	Отсутствует
3006	431315.52	2286829.30	Аналитический метод	0.50	Отсутствует
3007	431314.30	2286828.08	Аналитический метод	0.50	Отсутствует
3004	431315.52	2286826.86	Аналитический метод	0.50	Отсутствует
3008	431323.79	2286839.61	Аналитический метод	0.50	Отсутствует
3009	431324.73	2286841.37	Аналитический метод	0.50	Отсутствует
3010	431320.28	2286843.75	Аналитический метод	0.50	Отсутствует
3011	431319.34	2286841.99	Аналитический метод	0.50	Отсутствует
3008	431323.79	2286839.61	Аналитический метод	0.50	Отсутствует
3012	431331.87	2286864.69	Аналитический метод	0.50	Отсутствует
3013	431333.09	2286865.91	Аналитический метод	0.50	Отсутствует
3014	431331.87	2286867.13	Аналитический метод	0.50	Отсутствует
3015	431330.65	2286865.91	Аналитический метод	0.50	Отсутствует
3012	431331.87	2286864.69	Аналитический метод	0.50	Отсутствует
3016	431337.36	2286864.34	Аналитический метод	0.50	Отсутствует
3017	431338.47	2286866.01	Аналитический метод	0.50	Отсутствует
3018	431334.26	2286868.81	Аналитический метод	0.50	Отсутствует
3019	431333.15	2286867.14	Аналитический метод	0.50	Отсутствует
3016	431337.36	2286864.34	Аналитический метод	0.50	Отсутствует
3020	431663.41	2287329.45	Аналитический метод	0.50	Отсутствует
3021	431664.63	2287330.67	Аналитический метод	0.50	Отсутствует



**ОПИСАНИЕ МЕСТОПОЛОЖЕНИЯ ГРАНИЦ**

**Публичный сервитут для размещения и эксплуатации МНПП "Уфа-Западное направление"**  
(наименование объекта, местоположение границ которого описано)

**Сведения о местоположении границ объекта**

<b>1</b>	<b>2</b>	<b>3</b>	<b>4</b>	<b>5</b>	<b>6</b>
3022	431663.41	2287331.89	Аналитический метод	0.50	Отсутствует
3023	431662.88	2287331.36	Аналитический метод	0.50	Отсутствует
3024	431661.85	2287332.39	Аналитический метод	0.50	Отсутствует
3025	431660.63	2287331.17	Аналитический метод	0.50	Отсутствует
3026	431661.85	2287329.95	Аналитический метод	0.50	Отсутствует
3027	431662.38	2287330.48	Аналитический метод	0.50	Отсутствует
3020	431663.41	2287329.45	Аналитический метод	0.50	Отсутствует
3028	431925.25	2287669.94	Аналитический метод	0.50	Отсутствует
3029	431926.47	2287671.16	Аналитический метод	0.50	Отсутствует
3030	431925.25	2287672.38	Аналитический метод	0.50	Отсутствует
3031	431924.03	2287671.16	Аналитический метод	0.50	Отсутствует
3028	431925.25	2287669.94	Аналитический метод	0.50	Отсутствует
3032	431959.54	2287729.30	Аналитический метод	0.50	Отсутствует
3033	431959.98	2287730.98	Аналитический метод	0.50	Отсутствует
3034	431956.77	2287731.80	Аналитический метод	0.50	Отсутствует
3035	431956.33	2287730.12	Аналитический метод	0.50	Отсутствует
3032	431959.54	2287729.30	Аналитический метод	0.50	Отсутствует
3036	432144.06	2288072.12	Аналитический метод	0.50	Отсутствует
3037	432145.28	2288073.34	Аналитический метод	0.50	Отсутствует
3038	432144.06	2288074.56	Аналитический метод	0.50	Отсутствует
3039	432142.84	2288073.34	Аналитический метод	0.50	Отсутствует
3036	432144.06	2288072.12	Аналитический метод	0.50	Отсутствует
3040	432395.22	2288550.30	Аналитический метод	0.50	Отсутствует
3041	432396.44	2288551.52	Аналитический метод	0.50	Отсутствует
3042	432395.22	2288552.74	Аналитический метод	0.50	Отсутствует
3043	432394.00	2288551.52	Аналитический метод	0.50	Отсутствует
3040	432395.22	2288550.30	Аналитический метод	0.50	Отсутствует
3044	432441.24	2288625.73	Аналитический метод	0.50	Отсутствует
3045	432442.46	2288626.95	Аналитический метод	0.50	Отсутствует
3046	432441.24	2288628.17	Аналитический метод	0.50	Отсутствует
3047	432440.02	2288626.95	Аналитический метод	0.50	Отсутствует
3044	432441.24	2288625.73	Аналитический метод	0.50	Отсутствует
3048	432623.30	2288947.64	Аналитический метод	0.50	Отсутствует
3049	432624.52	2288948.86	Аналитический метод	0.50	Отсутствует
3050	432623.30	2288950.08	Аналитический метод	0.50	Отсутствует
3051	432622.08	2288948.86	Аналитический метод	0.50	Отсутствует
3048	432623.30	2288947.64	Аналитический метод	0.50	Отсутствует
3052	432647.95	2288986.81	Аналитический метод	0.50	Отсутствует
3053	432648.26	2288987.54	Аналитический метод	0.50	Отсутствует
3054	432648.36	2288987.50	Аналитический метод	0.50	Отсутствует
3055	432649.05	2288989.09	Аналитический метод	0.50	Отсутствует
3056	432647.46	2288989.78	Аналитический метод	0.50	Отсутствует

**ОПИСАНИЕ МЕСТОПОЛОЖЕНИЯ ГРАНИЦ****Публичный сервитут для размещения и эксплуатации МНПП "Уфа-Западное направление"**

(наименование объекта, местоположение границ которого описано)

**Сведения о местоположении границ объекта**

<b>1</b>	<b>2</b>	<b>3</b>	<b>4</b>	<b>5</b>	<b>6</b>
3057	432647.13	2288989.03	Аналитический метод	0.50	Отсутствует
3058	432647.03	2288989.07	Аналитический метод	0.50	Отсутствует
3059	432646.36	2288987.48	Аналитический метод	0.50	Отсутствует
3052	432647.95	2288986.81	Аналитический метод	0.50	Отсутствует
3060	432740.50	2289160.42	Аналитический метод	0.50	Отсутствует
3061	432741.72	2289161.64	Аналитический метод	0.50	Отсутствует
3062	432740.50	2289162.86	Аналитический метод	0.50	Отсутствует
3063	432739.28	2289161.64	Аналитический метод	0.50	Отсутствует
3060	432740.50	2289160.42	Аналитический метод	0.50	Отсутствует
3064	432883.75	2289426.28	Аналитический метод	0.50	Отсутствует
3065	432884.97	2289427.50	Аналитический метод	0.50	Отсутствует
3066	432883.75	2289428.72	Аналитический метод	0.50	Отсутствует
3067	432882.53	2289427.50	Аналитический метод	0.50	Отсутствует
3064	432883.75	2289426.28	Аналитический метод	0.50	Отсутствует
3068	432890.59	2289434.81	Аналитический метод	0.50	Отсутствует
3069	432891.81	2289436.03	Аналитический метод	0.50	Отсутствует
3070	432890.59	2289437.25	Аналитический метод	0.50	Отсутствует
3071	432889.37	2289436.03	Аналитический метод	0.50	Отсутствует
3068	432890.59	2289434.81	Аналитический метод	0.50	Отсутствует
3072	433142.49	2289904.65	Аналитический метод	0.50	Отсутствует
3073	433143.71	2289905.87	Аналитический метод	0.50	Отсутствует
3074	433142.49	2289907.09	Аналитический метод	0.50	Отсутствует
3075	433141.68	2289906.29	Аналитический метод	0.50	Отсутствует
3076	433140.69	2289907.28	Аналитический метод	0.50	Отсутствует
3077	433139.47	2289906.06	Аналитический метод	0.50	Отсутствует
3078	433140.69	2289904.84	Аналитический метод	0.50	Отсутствует
3079	433141.49	2289905.64	Аналитический метод	0.50	Отсутствует
3072	433142.49	2289904.65	Аналитический метод	0.50	Отсутствует
3080	433185.50	2289989.46	Аналитический метод	0.50	Отсутствует
3081	433186.72	2289990.68	Аналитический метод	0.50	Отсутствует
3082	433185.50	2289991.90	Аналитический метод	0.50	Отсутствует
3083	433184.28	2289990.68	Аналитический метод	0.50	Отсутствует
3080	433185.50	2289989.46	Аналитический метод	0.50	Отсутствует
3084	433361.45	2290309.13	Аналитический метод	0.50	Отсутствует
3085	433362.67	2290310.35	Аналитический метод	0.50	Отсутствует
3086	433361.45	2290311.57	Аналитический метод	0.50	Отсутствует
3087	433360.23	2290310.35	Аналитический метод	0.50	Отсутствует
3084	433361.45	2290309.13	Аналитический метод	0.50	Отсутствует
3088	433389.32	2290354.40	Аналитический метод	0.50	Отсутствует
3089	433390.54	2290355.62	Аналитический метод	0.50	Отсутствует
3090	433389.32	2290356.84	Аналитический метод	0.50	Отсутствует
3091	433388.10	2290355.62	Аналитический метод	0.50	Отсутствует

**ОПИСАНИЕ МЕСТОПОЛОЖЕНИЯ ГРАНИЦ****Публичный сервитут для размещения и эксплуатации МНПП "Уфа-Западное направление"**

(наименование объекта, местоположение границ которого описано)

**Сведения о местоположении границ объекта**

<b>1</b>	<b>2</b>	<b>3</b>	<b>4</b>	<b>5</b>	<b>6</b>
3088	433389.32	2290354.40	Аналитический метод	0.50	Отсутствует
3092	433691.39	2290905.62	Аналитический метод	0.50	Отсутствует
3093	433692.70	2290906.92	Аналитический метод	0.50	Отсутствует
3094	433693.70	2290905.93	Аналитический метод	0.50	Отсутствует
3095	433694.92	2290907.15	Аналитический метод	0.50	Отсутствует
3096	433693.70	2290908.37	Аналитический метод	0.50	Отсутствует
3097	433693.28	2290907.96	Аналитический метод	0.50	Отсутствует
3098	433692.01	2290909.22	Аналитический метод	0.50	Отсутствует
3099	433690.79	2290908.00	Аналитический метод	0.50	Отсутствует
3100	433691.05	2290907.73	Аналитический метод	0.50	Отсутствует
3101	433690.17	2290906.84	Аналитический метод	0.50	Отсутствует
3092	433691.39	2290905.62	Аналитический метод	0.50	Отсутствует
3102	433825.70	2291197.19	Аналитический метод	0.50	Отсутствует
3103	433826.92	2291198.41	Аналитический метод	0.50	Отсутствует
3104	433825.90	2291199.44	Аналитический метод	0.50	Отсутствует
3105	433825.03	2291197.86	Аналитический метод	0.50	Отсутствует
3102	433825.70	2291197.19	Аналитический метод	0.50	Отсутствует
3106	433847.63	2291192.03	Аналитический метод	0.50	Отсутствует
3107	433848.85	2291193.25	Аналитический метод	0.50	Отсутствует
3108	433847.63	2291194.47	Аналитический метод	0.50	Отсутствует
3109	433846.41	2291193.25	Аналитический метод	0.50	Отсутствует
3106	433847.63	2291192.03	Аналитический метод	0.50	Отсутствует
3110	433868.66	2291175.27	Аналитический метод	0.50	Отсутствует
3111	433869.88	2291176.49	Аналитический метод	0.50	Отсутствует
3112	433868.66	2291177.71	Аналитический метод	0.50	Отсутствует
3113	433867.44	2291176.49	Аналитический метод	0.50	Отсутствует
3110	433868.66	2291175.27	Аналитический метод	0.50	Отсутствует
3114	433960.07	2291386.09	Аналитический метод	0.50	Отсутствует
3115	433960.96	2291387.88	Аналитический метод	0.50	Отсутствует
3116	433956.44	2291390.14	Аналитический метод	0.50	Отсутствует
3117	433955.55	2291388.35	Аналитический метод	0.50	Отсутствует
3114	433960.07	2291386.09	Аналитический метод	0.50	Отсутствует
3118	434010.66	2291483.11	Аналитический метод	0.50	Отсутствует
3119	434011.88	2291484.33	Аналитический метод	0.50	Отсутствует
3120	434010.66	2291485.55	Аналитический метод	0.50	Отсутствует
3121	434009.44	2291484.33	Аналитический метод	0.50	Отсутствует
3118	434010.66	2291483.11	Аналитический метод	0.50	Отсутствует
3122	434013.96	2291484.50	Аналитический метод	0.50	Отсутствует
3123	434015.09	2291486.15	Аналитический метод	0.50	Отсутствует
3124	434010.90	2291489.01	Аналитический метод	0.50	Отсутствует
3125	434009.77	2291487.36	Аналитический метод	0.50	Отсутствует
3122	434013.96	2291484.50	Аналитический метод	0.50	Отсутствует

**ОПИСАНИЕ МЕСТОПОЛОЖЕНИЯ ГРАНИЦ****Публичный сервитут для размещения и эксплуатации МНПП "Уфа-Западное направление"**

(наименование объекта, местоположение границ которого описано)

**Сведения о местоположении границ объекта**

1	2	3	4	5	6
3126	434089.28	2291628.34	Аналитический метод	0.50	Отсутствует
3127	434090.50	2291629.56	Аналитический метод	0.50	Отсутствует
3128	434089.28	2291630.78	Аналитический метод	0.50	Отсутствует
3129	434088.06	2291629.56	Аналитический метод	0.50	Отсутствует
3126	434089.28	2291628.34	Аналитический метод	0.50	Отсутствует
3130	434153.41	2291789.39	Аналитический метод	0.50	Отсутствует
3131	434154.63	2291790.61	Аналитический метод	0.50	Отсутствует
3132	434153.41	2291791.83	Аналитический метод	0.50	Отсутствует
3133	434152.19	2291790.61	Аналитический метод	0.50	Отсутствует
3130	434153.41	2291789.39	Аналитический метод	0.50	Отсутствует
3134	434178.27	2291788.73	Аналитический метод	0.50	Отсутствует
3135	434179.49	2291789.95	Аналитический метод	0.50	Отсутствует
3136	434178.27	2291791.17	Аналитический метод	0.50	Отсутствует
3137	434177.05	2291789.95	Аналитический метод	0.50	Отсутствует
3134	434178.27	2291788.73	Аналитический метод	0.50	Отсутствует
3138	434192.78	2291772.18	Аналитический метод	0.50	Отсутствует
3139	434194.00	2291773.40	Аналитический метод	0.50	Отсутствует
3140	434192.78	2291774.62	Аналитический метод	0.50	Отсутствует
3141	434191.56	2291773.40	Аналитический метод	0.50	Отсутствует
3138	434192.78	2291772.18	Аналитический метод	0.50	Отсутствует
3142	434332.47	2292071.13	Аналитический метод	0.50	Отсутствует
3143	434333.69	2292072.35	Аналитический метод	0.50	Отсутствует
3144	434332.47	2292073.57	Аналитический метод	0.50	Отсутствует
3145	434331.25	2292072.35	Аналитический метод	0.50	Отсутствует
3142	434332.47	2292071.13	Аналитический метод	0.50	Отсутствует
3146	434445.30	2292271.49	Аналитический метод	0.50	Отсутствует
3147	434446.52	2292272.71	Аналитический метод	0.50	Отсутствует
3148	434445.30	2292273.93	Аналитический метод	0.50	Отсутствует
3149	434444.08	2292272.71	Аналитический метод	0.50	Отсутствует
3146	434445.30	2292271.49	Аналитический метод	0.50	Отсутствует
3150	434578.92	2292516.50	Аналитический метод	0.50	Отсутствует
3151	434580.14	2292517.72	Аналитический метод	0.50	Отсутствует
3152	434578.92	2292518.94	Аналитический метод	0.50	Отсутствует
3153	434577.70	2292517.72	Аналитический метод	0.50	Отсутствует
3150	434578.92	2292516.50	Аналитический метод	0.50	Отсутствует
3154	434610.39	2296403.97	Аналитический метод	0.50	Отсутствует
3155	434611.61	2296405.19	Аналитический метод	0.50	Отсутствует
3156	434610.39	2296406.41	Аналитический метод	0.50	Отсутствует
3157	434609.17	2296405.19	Аналитический метод	0.50	Отсутствует
3154	434610.39	2296403.97	Аналитический метод	0.50	Отсутствует

**ОПИСАНИЕ МЕСТОПОЛОЖЕНИЯ ГРАНИЦ****Публичный сервитут для размещения и эксплуатации МНПП "Уфа-Западное направление"**

(наименование объекта, местоположение границ которого описано)

**Сведения о местоположении границ объекта**

<b>1</b>	<b>2</b>	<b>3</b>	<b>4</b>	<b>5</b>	<b>6</b>
3158	434610.78	2296378.69	Аналитический метод	0.50	Отсутствует
3159	434612.00	2296379.91	Аналитический метод	0.50	Отсутствует
3160	434610.78	2296381.13	Аналитический метод	0.50	Отсутствует
3161	434609.56	2296379.91	Аналитический метод	0.50	Отсутствует
3158	434610.78	2296378.69	Аналитический метод	0.50	Отсутствует
3162	434612.86	2296348.15	Аналитический метод	0.50	Отсутствует
3163	434614.08	2296349.37	Аналитический метод	0.50	Отсутствует
3164	434612.86	2296350.59	Аналитический метод	0.50	Отсутствует
3165	434611.64	2296349.37	Аналитический метод	0.50	Отсутствует
3162	434612.86	2296348.15	Аналитический метод	0.50	Отсутствует
3166	434619.81	2296426.71	Аналитический метод	0.50	Отсутствует
3167	434621.03	2296427.93	Аналитический метод	0.50	Отсутствует
3168	434619.81	2296429.15	Аналитический метод	0.50	Отсутствует
3169	434618.59	2296427.93	Аналитический метод	0.50	Отсутствует
3166	434619.81	2296426.71	Аналитический метод	0.50	Отсутствует
3170	434621.31	2296291.53	Аналитический метод	0.50	Отсутствует
3171	434622.53	2296292.75	Аналитический метод	0.50	Отсутствует
3172	434621.31	2296293.97	Аналитический метод	0.50	Отсутствует
3173	434620.09	2296292.75	Аналитический метод	0.50	Отсутствует
3170	434621.31	2296291.53	Аналитический метод	0.50	Отсутствует
3174	434628.95	2296228.19	Аналитический метод	0.50	Отсутствует
3175	434629.12	2296230.18	Аналитический метод	0.50	Отсутствует
3176	434624.07	2296230.62	Аналитический метод	0.50	Отсутствует
3177	434623.90	2296228.63	Аналитический метод	0.50	Отсутствует
3174	434628.95	2296228.19	Аналитический метод	0.50	Отсутствует
3178	434637.38	2296159.71	Аналитический метод	0.50	Отсутствует
3179	434637.42	2296161.71	Аналитический метод	0.50	Отсутствует
3180	434632.41	2296161.80	Аналитический метод	0.50	Отсутствует
3181	434632.37	2296159.80	Аналитический метод	0.50	Отсутствует
3178	434637.38	2296159.71	Аналитический метод	0.50	Отсутствует
3182	434635.47	2296162.27	Аналитический метод	0.50	Отсутствует
3183	434636.69	2296163.49	Аналитический метод	0.50	Отсутствует
3184	434635.47	2296164.71	Аналитический метод	0.50	Отсутствует
3185	434634.25	2296163.49	Аналитический метод	0.50	Отсутствует
3182	434635.47	2296162.27	Аналитический метод	0.50	Отсутствует
3186	434653.47	2296489.73	Аналитический метод	0.50	Отсутствует
3187	434654.69	2296490.95	Аналитический метод	0.50	Отсутствует
3188	434653.47	2296492.17	Аналитический метод	0.50	Отсутствует
3189	434652.25	2296490.95	Аналитический метод	0.50	Отсутствует
3186	434653.47	2296489.73	Аналитический метод	0.50	Отсутствует
3190	434677.79	2295745.62	Аналитический метод	0.50	Отсутствует

**ОПИСАНИЕ МЕСТОПОЛОЖЕНИЯ ГРАНИЦ****Публичный сервитут для размещения и эксплуатации МНПП "Уфа-Западное направление"**

(наименование объекта, местоположение границ которого описано)

**Сведения о местоположении границ объекта**

1	2	3	4	5	6
3191	434679.01	2295746.84	Аналитический метод	0.50	Отсутствует
3192	434677.79	2295748.06	Аналитический метод	0.50	Отсутствует
3193	434676.57	2295746.84	Аналитический метод	0.50	Отсутствует
3190	434677.79	2295745.62	Аналитический метод	0.50	Отсутствует
3194	434679.82	2295746.29	Аналитический метод	0.50	Отсутствует
3195	434681.04	2295747.51	Аналитический метод	0.50	Отсутствует
3196	434679.82	2295748.73	Аналитический метод	0.50	Отсутствует
3197	434678.60	2295747.51	Аналитический метод	0.50	Отсутствует
3194	434679.82	2295746.29	Аналитический метод	0.50	Отсутствует
3198	434689.57	2292713.28	Аналитический метод	0.50	Отсутствует
3199	434690.79	2292714.50	Аналитический метод	0.50	Отсутствует
3200	434689.57	2292715.72	Аналитический метод	0.50	Отсутствует
3201	434688.35	2292714.50	Аналитический метод	0.50	Отсутствует
3198	434689.57	2292713.28	Аналитический метод	0.50	Отсутствует
3202	434708.35	2295480.34	Аналитический метод	0.50	Отсутствует
3203	434709.57	2295481.56	Аналитический метод	0.50	Отсутствует
3204	434708.35	2295482.78	Аналитический метод	0.50	Отсутствует
3205	434707.13	2295481.56	Аналитический метод	0.50	Отсутствует
3202	434708.35	2295480.34	Аналитический метод	0.50	Отсутствует
3206	434738.80	2295218.33	Аналитический метод	0.50	Отсутствует
3207	434740.02	2295219.55	Аналитический метод	0.50	Отсутствует
3208	434738.80	2295220.77	Аналитический метод	0.50	Отсутствует
3209	434737.58	2295219.55	Аналитический метод	0.50	Отсутствует
3206	434738.80	2295218.33	Аналитический метод	0.50	Отсутствует
3210	434746.58	2296632.21	Аналитический метод	0.50	Отсутствует
3211	434747.80	2296633.43	Аналитический метод	0.50	Отсутствует
3212	434746.58	2296634.65	Аналитический метод	0.50	Отсутствует
3213	434745.36	2296633.43	Аналитический метод	0.50	Отсутствует
3210	434746.58	2296632.21	Аналитический метод	0.50	Отсутствует
3214	434751.22	2295104.97	Аналитический метод	0.50	Отсутствует
3215	434752.44	2295106.19	Аналитический метод	0.50	Отсутствует
3216	434751.22	2295107.41	Аналитический метод	0.50	Отсутствует
3217	434750.00	2295106.19	Аналитический метод	0.50	Отсутствует
3214	434751.22	2295104.97	Аналитический метод	0.50	Отсутствует
3218	434764.85	2294957.91	Аналитический метод	0.50	Отсутствует
3219	434766.07	2294959.13	Аналитический метод	0.50	Отсутствует
3220	434764.85	2294960.35	Аналитический метод	0.50	Отсутствует
3221	434763.63	2294959.13	Аналитический метод	0.50	Отсутствует
3218	434764.85	2294957.91	Аналитический метод	0.50	Отсутствует
3222	434789.97	2294729.13	Аналитический метод	0.50	Отсутствует
3223	434791.19	2294730.35	Аналитический метод	0.50	Отсутствует

**ОПИСАНИЕ МЕСТОПОЛОЖЕНИЯ ГРАНИЦ****Публичный сервитут для размещения и эксплуатации МНПП "Уфа-Западное направление"**

(наименование объекта, местоположение границ которого описано)

**Сведения о местоположении границ объекта**

1	2	3	4	5	6
3224	434789.97	2294731.57	Аналитический метод	0.50	Отсутствует
3225	434788.75	2294730.35	Аналитический метод	0.50	Отсутствует
3222	434789.97	2294729.13	Аналитический метод	0.50	Отсутствует
3226	434791.71	2294728.32	Аналитический метод	0.50	Отсутствует
3227	434792.93	2294729.54	Аналитический метод	0.50	Отсутствует
3228	434791.71	2294730.76	Аналитический метод	0.50	Отсутствует
3229	434790.49	2294729.54	Аналитический метод	0.50	Отсутствует
3226	434791.71	2294728.32	Аналитический метод	0.50	Отсутствует
3230	434811.44	2294530.32	Аналитический метод	0.50	Отсутствует
3231	434812.66	2294531.54	Аналитический метод	0.50	Отсутствует
3232	434811.44	2294532.76	Аналитический метод	0.50	Отсутствует
3233	434810.22	2294531.54	Аналитический метод	0.50	Отсутствует
3230	434811.44	2294530.32	Аналитический метод	0.50	Отсутствует
3234	434904.55	2293692.65	Аналитический метод	0.50	Отсутствует
3235	434905.77	2293693.87	Аналитический метод	0.50	Отсутствует
3236	434904.55	2293695.09	Аналитический метод	0.50	Отсутствует
3237	434903.33	2293693.87	Аналитический метод	0.50	Отсутствует
3234	434904.55	2293692.65	Аналитический метод	0.50	Отсутствует
3238	434930.41	2293464.07	Аналитический метод	0.50	Отсутствует
3239	434931.63	2293465.29	Аналитический метод	0.50	Отсутствует
3240	434930.41	2293466.51	Аналитический метод	0.50	Отсутствует
3241	434929.19	2293465.29	Аналитический метод	0.50	Отсутствует
3238	434930.41	2293464.07	Аналитический метод	0.50	Отсутствует
3242	434944.82	2293354.15	Аналитический метод	0.50	Отсутствует
3243	434944.81	2293355.88	Аналитический метод	0.50	Отсутствует
3244	434941.74	2293355.92	Аналитический метод	0.50	Отсутствует
3245	434941.75	2293354.19	Аналитический метод	0.50	Отсутствует
3242	434944.82	2293354.15	Аналитический метод	0.50	Отсутствует
3246	434973.10	2296904.23	Аналитический метод	0.50	Отсутствует
3247	434974.32	2296905.45	Аналитический метод	0.50	Отсутствует
3248	434973.10	2296906.67	Аналитический метод	0.50	Отсутствует
3249	434971.88	2296905.45	Аналитический метод	0.50	Отсутствует
3246	434973.10	2296904.23	Аналитический метод	0.50	Отсутствует
3250	435068.71	2311992.89	Аналитический метод	0.50	Отсутствует
3251	435069.93	2311994.11	Аналитический метод	0.50	Отсутствует
3252	435068.71	2311995.33	Аналитический метод	0.50	Отсутствует
3253	435067.49	2311994.11	Аналитический метод	0.50	Отсутствует
3250	435068.71	2311992.89	Аналитический метод	0.50	Отсутствует
3254	435088.18	2311897.24	Аналитический метод	0.50	Отсутствует
3255	435093.06	2311898.80	Аналитический метод	0.50	Отсутствует
3256	435092.45	2311900.71	Аналитический метод	0.50	Отсутствует

**ОПИСАНИЕ МЕСТОПОЛОЖЕНИЯ ГРАНИЦ**

**Публичный сервитут для размещения и эксплуатации МНПП "Уфа-Западное направление"**  
(наименование объекта, местоположение границ которого описано)

**Сведения о местоположении границ объекта**

<b>1</b>	<b>2</b>	<b>3</b>	<b>4</b>	<b>5</b>	<b>6</b>
3257	435087.57	2311899.15	Аналитический метод	0.50	Отсутствует
3254	435088.18	2311897.24	Аналитический метод	0.50	Отсутствует
3258	435103.30	2311843.40	Аналитический метод	0.50	Отсутствует
3259	435108.25	2311844.76	Аналитический метод	0.50	Отсутствует
3260	435107.72	2311846.69	Аналитический метод	0.50	Отсутствует
3261	435102.77	2311845.33	Аналитический метод	0.50	Отсутствует
3258	435103.30	2311843.40	Аналитический метод	0.50	Отсутствует
3262	435132.65	2297093.09	Аналитический метод	0.50	Отсутствует
3263	435133.87	2297094.31	Аналитический метод	0.50	Отсутствует
3264	435132.65	2297095.53	Аналитический метод	0.50	Отсутствует
3265	435131.43	2297094.31	Аналитический метод	0.50	Отсутствует
3262	435132.65	2297093.09	Аналитический метод	0.50	Отсутствует
3266	435132.55	2311701.00	Аналитический метод	0.50	Отсутствует
3267	435136.50	2311702.68	Аналитический метод	0.50	Отсутствует
3268	435135.72	2311704.52	Аналитический метод	0.50	Отсутствует
3269	435131.77	2311702.84	Аналитический метод	0.50	Отсутствует
3266	435132.55	2311701.00	Аналитический метод	0.50	Отсутствует
3270	435133.08	2311704.66	Аналитический метод	0.50	Отсутствует
3271	435134.30	2311705.88	Аналитический метод	0.50	Отсутствует
3272	435133.08	2311707.10	Аналитический метод	0.50	Отсутствует
3273	435131.86	2311705.88	Аналитический метод	0.50	Отсутствует
3270	435133.08	2311704.66	Аналитический метод	0.50	Отсутствует
3274	435140.60	2311665.36	Аналитический метод	0.50	Отсутствует
3275	435144.67	2311666.50	Аналитический метод	0.50	Отсутствует
3276	435144.13	2311668.42	Аналитический метод	0.50	Отсутствует
3277	435143.14	2311668.14	Аналитический метод	0.50	Отсутствует
3278	435142.73	2311669.64	Аналитический метод	0.50	Отсутствует
3279	435141.06	2311669.19	Аналитический метод	0.50	Отсутствует
3280	435141.47	2311667.68	Аналитический метод	0.50	Отсутствует
3281	435140.06	2311667.28	Аналитический метод	0.50	Отсутствует
3274	435140.60	2311665.36	Аналитический метод	0.50	Отсутствует
3282	435204.87	2311456.45	Аналитический метод	0.50	Отсутствует
3283	435206.09	2311457.67	Аналитический метод	0.50	Отсутствует
3284	435204.87	2311458.89	Аналитический метод	0.50	Отсутствует
3285	435203.65	2311457.67	Аналитический метод	0.50	Отсутствует
3282	435204.87	2311456.45	Аналитический метод	0.50	Отсутствует
3286	435292.02	2297286.49	Аналитический метод	0.50	Отсутствует
3287	435293.24	2297287.71	Аналитический метод	0.50	Отсутствует
3288	435292.02	2297288.93	Аналитический метод	0.50	Отсутствует
3289	435290.80	2297287.71	Аналитический метод	0.50	Отсутствует
3286	435292.02	2297286.49	Аналитический метод	0.50	Отсутствует



**ОПИСАНИЕ МЕСТОПОЛОЖЕНИЯ ГРАНИЦ****Публичный сервитут для размещения и эксплуатации МНПП "Уфа-Западное направление"**

(наименование объекта, местоположение границ которого описано)

**Сведения о местоположении границ объекта**

<b>1</b>	<b>2</b>	<b>3</b>	<b>4</b>	<b>5</b>	<b>6</b>
3290	435327.92	2311178.33	Аналитический метод	0.50	Отсутствует
3291	435329.14	2311179.55	Аналитический метод	0.50	Отсутствует
3292	435327.92	2311180.77	Аналитический метод	0.50	Отсутствует
3293	435326.70	2311179.55	Аналитический метод	0.50	Отсутствует
3290	435327.92	2311178.33	Аналитический метод	0.50	Отсутствует
3294	435355.30	2311119.56	Аналитический метод	0.50	Отсутствует
3295	435356.52	2311120.78	Аналитический метод	0.50	Отсутствует
3296	435355.30	2311122.00	Аналитический метод	0.50	Отсутствует
3297	435354.08	2311120.78	Аналитический метод	0.50	Отсутствует
3294	435355.30	2311119.56	Аналитический метод	0.50	Отсутствует
3298	435425.11	2310978.17	Аналитический метод	0.50	Отсутствует
3299	435427.28	2310980.27	Аналитический метод	0.50	Отсутствует
3300	435426.06	2310981.49	Аналитический метод	0.50	Отсутствует
3301	435423.89	2310979.39	Аналитический метод	0.50	Отсутствует
3298	435425.11	2310978.17	Аналитический метод	0.50	Отсутствует
3302	435462.78	2297488.68	Аналитический метод	0.50	Отсутствует
3303	435464.00	2297489.90	Аналитический метод	0.50	Отсутствует
3304	435462.78	2297491.12	Аналитический метод	0.50	Отсутствует
3305	435461.56	2297489.90	Аналитический метод	0.50	Отсутствует
3302	435462.78	2297488.68	Аналитический метод	0.50	Отсутствует
3306	435601.86	2297681.56	Аналитический метод	0.50	Отсутствует
3307	435603.08	2297682.78	Аналитический метод	0.50	Отсутствует
3308	435601.86	2297684.00	Аналитический метод	0.50	Отсутствует
3309	435600.64	2297682.78	Аналитический метод	0.50	Отсутствует
3306	435601.86	2297681.56	Аналитический метод	0.50	Отсутствует
3310	435616.31	2297753.28	Аналитический метод	0.50	Отсутствует
3311	435617.53	2297754.50	Аналитический метод	0.50	Отсутствует
3312	435616.31	2297755.72	Аналитический метод	0.50	Отсутствует
3313	435615.09	2297754.50	Аналитический метод	0.50	Отсутствует
3310	435616.31	2297753.28	Аналитический метод	0.50	Отсутствует
3314	435621.95	2310566.89	Аналитический метод	0.50	Отсутствует
3315	435623.17	2310568.11	Аналитический метод	0.50	Отсутствует
3316	435621.95	2310569.33	Аналитический метод	0.50	Отсутствует
3317	435620.73	2310568.11	Аналитический метод	0.50	Отсутствует
3314	435621.95	2310566.89	Аналитический метод	0.50	Отсутствует
3318	435645.64	2297971.82	Аналитический метод	0.50	Отсутствует
3319	435646.86	2297973.04	Аналитический метод	0.50	Отсутствует
3320	435645.64	2297974.26	Аналитический метод	0.50	Отсутствует
3321	435644.42	2297973.04	Аналитический метод	0.50	Отсутствует
3318	435645.64	2297971.82	Аналитический метод	0.50	Отсутствует
3322	435671.00	2298177.40	Аналитический метод	0.50	Отсутствует

**ОПИСАНИЕ МЕСТОПОЛОЖЕНИЯ ГРАНИЦ****Публичный сервитут для размещения и эксплуатации МНПП "Уфа-Западное направление"**

(наименование объекта, местоположение границ которого описано)

**Сведения о местоположении границ объекта**

<b>1</b>	<b>2</b>	<b>3</b>	<b>4</b>	<b>5</b>	<b>6</b>
3323	435672.22	2298178.62	Аналитический метод	0.50	Отсутствует
3324	435671.00	2298179.84	Аналитический метод	0.50	Отсутствует
3325	435669.78	2298178.62	Аналитический метод	0.50	Отсутствует
3322	435671.00	2298177.40	Аналитический метод	0.50	Отсутствует
3326	435713.40	2298487.46	Аналитический метод	0.50	Отсутствует
3327	435714.62	2298488.68	Аналитический метод	0.50	Отсутствует
3328	435713.40	2298489.90	Аналитический метод	0.50	Отсутствует
3329	435712.18	2298488.68	Аналитический метод	0.50	Отсутствует
3326	435713.40	2298487.46	Аналитический метод	0.50	Отсутствует
3330	435738.84	2298673.96	Аналитический метод	0.50	Отсутствует
3331	435740.06	2298675.18	Аналитический метод	0.50	Отсутствует
3332	435738.84	2298676.40	Аналитический метод	0.50	Отсутствует
3333	435737.62	2298675.18	Аналитический метод	0.50	Отсутствует
3330	435738.84	2298673.96	Аналитический метод	0.50	Отсутствует
3334	435802.12	2299169.74	Аналитический метод	0.50	Отсутствует
3335	435803.34	2299170.96	Аналитический метод	0.50	Отсутствует
3336	435802.12	2299172.18	Аналитический метод	0.50	Отсутствует
3337	435800.90	2299170.96	Аналитический метод	0.50	Отсутствует
3334	435802.12	2299169.74	Аналитический метод	0.50	Отсутствует
3338	435863.98	2310177.31	Аналитический метод	0.50	Отсутствует
3339	435865.20	2310178.53	Аналитический метод	0.50	Отсутствует
3340	435865.03	2310178.70	Аналитический метод	0.50	Отсутствует
3341	435866.19	2310179.86	Аналитический метод	0.50	Отсутствует
3342	435864.97	2310181.08	Аналитический метод	0.50	Отсутствует
3343	435863.75	2310179.86	Аналитический метод	0.50	Отсутствует
3344	435863.92	2310179.69	Аналитический метод	0.50	Отсутствует
3345	435862.76	2310178.53	Аналитический метод	0.50	Отсутствует
3338	435863.98	2310177.31	Аналитический метод	0.50	Отсутствует
3346	435878.94	2299683.97	Аналитический метод	0.50	Отсутствует
3347	435880.16	2299685.19	Аналитический метод	0.50	Отсутствует
3348	435878.94	2299686.41	Аналитический метод	0.50	Отсутствует
3349	435877.72	2299685.19	Аналитический метод	0.50	Отсутствует
3346	435878.94	2299683.97	Аналитический метод	0.50	Отсутствует
3350	435889.97	2310128.10	Аналитический метод	0.50	Отсутствует
3351	435891.19	2310129.32	Аналитический метод	0.50	Отсутствует
3352	435889.97	2310130.54	Аналитический метод	0.50	Отсутствует
3353	435888.75	2310129.32	Аналитический метод	0.50	Отсутствует
3350	435889.97	2310128.10	Аналитический метод	0.50	Отсутствует
3354	435964.27	2300221.07	Аналитический метод	0.50	Отсутствует
3355	435965.49	2300222.29	Аналитический метод	0.50	Отсутствует
3356	435964.27	2300223.51	Аналитический метод	0.50	Отсутствует
3357	435963.05	2300222.29	Аналитический метод	0.50	Отсутствует

**ОПИСАНИЕ МЕСТОПОЛОЖЕНИЯ ГРАНИЦ****Публичный сервитут для размещения и эксплуатации МНПП "Уфа-Западное направление"**

(наименование объекта, местоположение границ которого описано)

**Сведения о местоположении границ объекта**

<b>1</b>	<b>2</b>	<b>3</b>	<b>4</b>	<b>5</b>	<b>6</b>
3354	435964.27	2300221.07	Аналитический метод	0.50	Отсутствует
3358	435967.59	2304865.61	Аналитический метод	0.50	Отсутствует
3359	435968.81	2304866.83	Аналитический метод	0.50	Отсутствует
3360	435967.59	2304868.05	Аналитический метод	0.50	Отсутствует
3361	435966.37	2304866.83	Аналитический метод	0.50	Отсутствует
3358	435967.59	2304865.61	Аналитический метод	0.50	Отсутствует
3362	435971.72	2304836.43	Аналитический метод	0.50	Отсутствует
3363	435972.94	2304837.65	Аналитический метод	0.50	Отсутствует
3364	435971.72	2304838.87	Аналитический метод	0.50	Отсутствует
3365	435970.50	2304837.65	Аналитический метод	0.50	Отсутствует
3362	435971.72	2304836.43	Аналитический метод	0.50	Отсутствует
3366	435978.64	2304896.71	Аналитический метод	0.50	Отсутствует
3367	435979.86	2304897.93	Аналитический метод	0.50	Отсутствует
3368	435978.64	2304899.15	Аналитический метод	0.50	Отсутствует
3369	435977.42	2304897.93	Аналитический метод	0.50	Отсутствует
3366	435978.64	2304896.71	Аналитический метод	0.50	Отсутствует
3370	435985.68	2304793.46	Аналитический метод	0.50	Отсутствует
3371	435989.79	2304796.45	Аналитический метод	0.50	Отсутствует
3372	435988.61	2304798.07	Аналитический метод	0.50	Отсутствует
3373	435984.50	2304795.08	Аналитический метод	0.50	Отсутствует
3370	435985.68	2304793.46	Аналитический метод	0.50	Отсутствует
3374	435990.68	2304790.75	Аналитический метод	0.50	Отсутствует
3375	435991.90	2304791.98	Аналитический метод	0.50	Отсутствует
3376	435991.10	2304792.78	Аналитический метод	0.50	Отсутствует
3377	435991.62	2304793.30	Аналитический метод	0.50	Отсутствует
3378	435990.40	2304794.52	Аналитический метод	0.50	Отсутствует
3379	435989.18	2304793.30	Аналитический метод	0.50	Отсутствует
3380	435989.97	2304792.50	Аналитический метод	0.50	Отсутствует
3381	435989.45	2304791.98	Аналитический метод	0.50	Отсутствует
3374	435990.68	2304790.75	Аналитический метод	0.50	Отсутствует
3382	436004.70	2304763.27	Аналитический метод	0.50	Отсутствует
3383	436005.92	2304764.49	Аналитический метод	0.50	Отсутствует
3384	436004.70	2304765.71	Аналитический метод	0.50	Отсутствует
3385	436003.48	2304764.49	Аналитический метод	0.50	Отсутствует
3382	436004.70	2304763.27	Аналитический метод	0.50	Отсутствует
3386	436005.75	2304758.65	Аналитический метод	0.50	Отсутствует
3387	436010.11	2304761.24	Аналитический метод	0.50	Отсутствует
3388	436009.09	2304762.96	Аналитический метод	0.50	Отсутствует
3389	436004.73	2304760.37	Аналитический метод	0.50	Отсутствует
3386	436005.75	2304758.65	Аналитический метод	0.50	Отсутствует
3390	436008.93	2306953.46	Аналитический метод	0.50	Отсутствует

**ОПИСАНИЕ МЕСТОПОЛОЖЕНИЯ ГРАНИЦ****Публичный сервитут для размещения и эксплуатации МНПП "Уфа-Западное направление"**

(наименование объекта, местоположение границ которого описано)

**Сведения о местоположении границ объекта**

<b>1</b>	<b>2</b>	<b>3</b>	<b>4</b>	<b>5</b>	<b>6</b>
3391	436010.15	2306954.68	Аналитический метод	0.50	Отсутствует
3392	436008.93	2306955.90	Аналитический метод	0.50	Отсутствует
3393	436007.71	2306954.68	Аналитический метод	0.50	Отсутствует
3390	436008.93	2306953.46	Аналитический метод	0.50	Отсутствует
3394	436010.12	2300489.02	Аналитический метод	0.50	Отсутствует
3395	436011.34	2300490.24	Аналитический метод	0.50	Отсутствует
3396	436010.12	2300491.46	Аналитический метод	0.50	Отсутствует
3397	436008.90	2300490.24	Аналитический метод	0.50	Отсутствует
3394	436010.12	2300489.02	Аналитический метод	0.50	Отсутствует
3398	436037.42	2300633.06	Аналитический метод	0.50	Отсутствует
3399	436038.64	2300634.28	Аналитический метод	0.50	Отсутствует
3400	436037.42	2300635.50	Аналитический метод	0.50	Отсутствует
3401	436036.20	2300634.28	Аналитический метод	0.50	Отсутствует
3398	436037.42	2300633.06	Аналитический метод	0.50	Отсутствует
3402	436065.05	2305069.91	Аналитический метод	0.50	Отсутствует
3403	436066.27	2305071.13	Аналитический метод	0.50	Отсутствует
3404	436065.05	2305072.35	Аналитический метод	0.50	Отсутствует
3405	436063.83	2305071.13	Аналитический метод	0.50	Отсутствует
3402	436065.05	2305069.91	Аналитический метод	0.50	Отсутствует
3406	436067.05	2306449.00	Аналитический метод	0.50	Отсутствует
3407	436068.27	2306450.22	Аналитический метод	0.50	Отсутствует
3408	436067.05	2306451.44	Аналитический метод	0.50	Отсутствует
3409	436065.83	2306450.22	Аналитический метод	0.50	Отсутствует
3406	436067.05	2306449.00	Аналитический метод	0.50	Отсутствует
3410	436091.14	2305148.43	Аналитический метод	0.50	Отсутствует
3411	436092.36	2305149.65	Аналитический метод	0.50	Отсутствует
3412	436091.14	2305150.87	Аналитический метод	0.50	Отсутствует
3413	436089.92	2305149.65	Аналитический метод	0.50	Отсутствует
3410	436091.14	2305148.43	Аналитический метод	0.50	Отсутствует
3414	436092.55	2304568.12	Аналитический метод	0.50	Отсутствует
3415	436093.77	2304569.34	Аналитический метод	0.50	Отсутствует
3416	436092.55	2304570.56	Аналитический метод	0.50	Отсутствует
3417	436091.33	2304569.34	Аналитический метод	0.50	Отсутствует
3414	436092.55	2304568.12	Аналитический метод	0.50	Отсутствует
3418	436127.44	2305127.91	Аналитический метод	0.50	Отсутствует
3419	436128.66	2305129.13	Аналитический метод	0.50	Отсутствует
3420	436127.44	2305130.35	Аналитический метод	0.50	Отсутствует
3421	436126.22	2305129.13	Аналитический метод	0.50	Отсутствует
3418	436127.44	2305127.91	Аналитический метод	0.50	Отсутствует
3422	436131.82	2305859.30	Аналитический метод	0.50	Отсутствует
3423	436133.04	2305860.52	Аналитический метод	0.50	Отсутствует

**ОПИСАНИЕ МЕСТОПОЛОЖЕНИЯ ГРАНИЦ****Публичный сервитут для размещения и эксплуатации МНПП "Уфа-Западное направление"**

(наименование объекта, местоположение границ которого описано)

**Сведения о местоположении границ объекта**

1	2	3	4	5	6
3424	436131.82	2305861.74	Аналитический метод	0.50	Отсутствует
3425	436130.60	2305860.52	Аналитический метод	0.50	Отсутствует
3422	436131.82	2305859.30	Аналитический метод	0.50	Отсутствует
3426	436151.20	2305727.00	Аналитический метод	0.50	Отсутствует
3427	436158.34	2305728.58	Аналитический метод	0.50	Отсутствует
3428	436156.77	2305735.66	Аналитический метод	0.50	Отсутствует
3429	436156.41	2305735.58	Аналитический метод	0.50	Отсутствует
3430	436156.44	2305732.43	Аналитический метод	0.50	Отсутствует
3431	436157.11	2305729.49	Аналитический метод	0.50	Отсутствует
3432	436152.74	2305728.38	Аналитический метод	0.50	Отсутствует
3433	436151.91	2305732.67	Аналитический метод	0.50	Отсутствует
3434	436152.41	2305732.78	Аналитический метод	0.50	Отсутствует
3435	436152.41	2305734.70	Аналитический метод	0.50	Отсутствует
3436	436149.63	2305734.08	Аналитический метод	0.50	Отсутствует
3437	436149.91	2305732.83	Аналитический метод	0.50	Отсутствует
3438	436148.75	2305731.67	Аналитический метод	0.50	Отсутствует
3439	436149.97	2305730.45	Аналитический метод	0.50	Отсутствует
3440	436150.35	2305730.83	Аналитический метод	0.50	Отсутствует
3426	436151.20	2305727.00	Аналитический метод	0.50	Отсутствует
3441	436150.35	2301315.96	Аналитический метод	0.50	Отсутствует
3442	436151.57	2301317.18	Аналитический метод	0.50	Отсутствует
3443	436150.35	2301318.40	Аналитический метод	0.50	Отсутствует
3444	436149.13	2301317.18	Аналитический метод	0.50	Отсутствует
3441	436150.35	2301315.96	Аналитический метод	0.50	Отсутствует
3445	436163.00	2301383.39	Аналитический метод	0.50	Отсутствует
3446	436164.22	2301384.61	Аналитический метод	0.50	Отсутствует
3447	436163.00	2301385.83	Аналитический метод	0.50	Отсутствует
3448	436161.78	2301384.61	Аналитический метод	0.50	Отсутствует
3445	436163.00	2301383.39	Аналитический метод	0.50	Отсутствует
3449	436163.58	2305411.56	Аналитический метод	0.50	Отсутствует
3450	436164.80	2305412.78	Аналитический метод	0.50	Отсутствует
3451	436163.58	2305414.00	Аналитический метод	0.50	Отсутствует
3452	436162.36	2305412.78	Аналитический метод	0.50	Отсутствует
3449	436163.58	2305411.56	Аналитический метод	0.50	Отсутствует
3453	436172.64	2301301.43	Аналитический метод	0.50	Отсутствует
3454	436173.65	2301311.44	Аналитический метод	0.50	Отсутствует
3455	436163.50	2301312.47	Аналитический метод	0.50	Отсутствует
3456	436162.49	2301302.45	Аналитический метод	0.50	Отсутствует
3453	436172.64	2301301.43	Аналитический метод	0.50	Отсутствует
3457	436175.94	2301311.51	Аналитический метод	0.50	Отсутствует
3458	436180.33	2301336.03	Аналитический метод	0.50	Отсутствует
3459	436179.30	2301336.21	Аналитический метод	0.50	Отсутствует
3460	436180.40	2301344.47	Аналитический метод	0.50	Отсутствует

**ОПИСАНИЕ МЕСТОПОЛОЖЕНИЯ ГРАНИЦ****Публичный сервитут для размещения и эксплуатации МНПП "Уфа-Западное направление"**

(наименование объекта, местоположение границ которого описано)

**Сведения о местоположении границ объекта**

<b>1</b>	<b>2</b>	<b>3</b>	<b>4</b>	<b>5</b>	<b>6</b>
3461	436170.50	2301346.24	Аналитический метод	0.50	Отсутствует
3462	436169.40	2301337.99	Аналитический метод	0.50	Отсутствует
3463	436167.02	2301338.41	Аналитический метод	0.50	Отсутствует
3464	436162.63	2301313.89	Аналитический метод	0.50	Отсутствует
3457	436175.94	2301311.51	Аналитический метод	0.50	Отсутствует
3465	436169.59	2307300.82	Аналитический метод	0.50	Отсутствует
3466	436170.81	2307302.04	Аналитический метод	0.50	Отсутствует
3467	436169.59	2307303.26	Аналитический метод	0.50	Отсутствует
3468	436168.37	2307302.04	Аналитический метод	0.50	Отсутствует
3465	436169.59	2307300.82	Аналитический метод	0.50	Отсутствует
3469	436174.67	2305513.38	Аналитический метод	0.50	Отсутствует
3470	436175.89	2305514.60	Аналитический метод	0.50	Отсутствует
3471	436174.67	2305515.82	Аналитический метод	0.50	Отсутствует
3472	436173.45	2305514.60	Аналитический метод	0.50	Отсутствует
3469	436174.67	2305513.38	Аналитический метод	0.50	Отсутствует
3473	436184.71	2301319.11	Аналитический метод	0.50	Отсутствует
3474	436185.93	2301320.33	Аналитический метод	0.50	Отсутствует
3475	436184.71	2301321.55	Аналитический метод	0.50	Отсутствует
3476	436183.49	2301320.33	Аналитический метод	0.50	Отсутствует
3473	436184.71	2301319.11	Аналитический метод	0.50	Отсутствует
3477	436187.31	2305294.07	Аналитический метод	0.50	Отсутствует
3478	436188.53	2305295.29	Аналитический метод	0.50	Отсутствует
3479	436187.31	2305296.51	Аналитический метод	0.50	Отсутствует
3480	436186.09	2305295.29	Аналитический метод	0.50	Отсутствует
3477	436187.31	2305294.07	Аналитический метод	0.50	Отсутствует
3481	436192.08	2301398.69	Аналитический метод	0.50	Отсутствует
3482	436192.14	2301400.69	Аналитический метод	0.50	Отсутствует
3483	436187.09	2301400.83	Аналитический метод	0.50	Отсутствует
3484	436187.03	2301398.83	Аналитический метод	0.50	Отсутствует
3481	436192.08	2301398.69	Аналитический метод	0.50	Отсутствует
3485	436188.48	2305407.10	Аналитический метод	0.50	Отсутствует
3486	436189.70	2305408.32	Аналитический метод	0.50	Отсутствует
3487	436188.48	2305409.54	Аналитический метод	0.50	Отсутствует
3488	436187.26	2305408.32	Аналитический метод	0.50	Отсутствует
3485	436188.48	2305407.10	Аналитический метод	0.50	Отсутствует
3489	436189.19	2301395.97	Аналитический метод	0.50	Отсутствует
3490	436190.41	2301397.19	Аналитический метод	0.50	Отсутствует
3491	436189.19	2301398.41	Аналитический метод	0.50	Отсутствует
3492	436187.97	2301397.19	Аналитический метод	0.50	Отсутствует
3489	436189.19	2301395.97	Аналитический метод	0.50	Отсутствует
3493	436190.95	2305420.17	Аналитический метод	0.50	Отсутствует

**ОПИСАНИЕ МЕСТОПОЛОЖЕНИЯ ГРАНИЦ****Публичный сервитут для размещения и эксплуатации МНПП "Уфа-Западное направление"**

(наименование объекта, местоположение границ которого описано)

**Сведения о местоположении границ объекта**

<b>1</b>	<b>2</b>	<b>3</b>	<b>4</b>	<b>5</b>	<b>6</b>
3494	436192.17	2305421.39	Аналитический метод	0.50	Отсутствует
3495	436190.95	2305422.61	Аналитический метод	0.50	Отсутствует
3496	436189.73	2305421.39	Аналитический метод	0.50	Отсутствует
3493	436190.95	2305420.17	Аналитический метод	0.50	Отсутствует
3497	436192.30	2305340.22	Аналитический метод	0.50	Отсутствует
3498	436193.52	2305341.44	Аналитический метод	0.50	Отсутствует
3499	436192.30	2305342.66	Аналитический метод	0.50	Отсутствует
3500	436191.08	2305341.44	Аналитический метод	0.50	Отсутствует
3497	436192.30	2305340.22	Аналитический метод	0.50	Отсутствует
3501	436196.18	2301420.25	Аналитический метод	0.50	Отсутствует
3502	436196.48	2301422.23	Аналитический метод	0.50	Отсутствует
3503	436196.82	2301422.55	Аналитический метод	0.50	Отсутствует
3504	436197.60	2301424.79	Аналитический метод	0.50	Отсутствует
3505	436196.58	2301426.83	Аналитический метод	0.50	Отсутствует
3506	436194.60	2301427.56	Аналитический метод	0.50	Отсутствует
3507	436192.57	2301426.83	Аналитический метод	0.50	Отсутствует
3508	436191.55	2301424.61	Аналитический метод	0.50	Отсутствует
3509	436192.33	2301422.85	Аналитический метод	0.50	Отсутствует
3510	436191.43	2301422.99	Аналитический метод	0.50	Отсутствует
3511	436191.13	2301421.01	Аналитический метод	0.50	Отсутствует
3501	436196.18	2301420.25	Аналитический метод	0.50	Отсутствует
3512	436193.95	2305358.65	Аналитический метод	0.50	Отсутствует
3513	436195.17	2305359.87	Аналитический метод	0.50	Отсутствует
3514	436193.95	2305361.09	Аналитический метод	0.50	Отсутствует
3515	436192.73	2305359.87	Аналитический метод	0.50	Отсутствует
3512	436193.95	2305358.65	Аналитический метод	0.50	Отсутствует
3516	436194.89	2305340.17	Аналитический метод	0.50	Отсутствует
3517	436196.11	2305341.39	Аналитический метод	0.50	Отсутствует
3518	436194.89	2305342.61	Аналитический метод	0.50	Отсутствует
3519	436193.67	2305341.39	Аналитический метод	0.50	Отсутствует
3516	436194.89	2305340.17	Аналитический метод	0.50	Отсутствует
3520	436198.13	2309493.77	Аналитический метод	0.50	Отсутствует
3521	436199.35	2309494.99	Аналитический метод	0.50	Отсутствует
3522	436198.13	2309496.21	Аналитический метод	0.50	Отсутствует
3523	436196.91	2309494.99	Аналитический метод	0.50	Отсутствует
3520	436198.13	2309493.77	Аналитический метод	0.50	Отсутствует
3524	436200.32	2309492.20	Аналитический метод	0.50	Отсутствует
3525	436201.54	2309493.42	Аналитический метод	0.50	Отсутствует
3526	436200.32	2309494.64	Аналитический метод	0.50	Отсутствует
3527	436199.10	2309493.42	Аналитический метод	0.50	Отсутствует
3524	436200.32	2309492.20	Аналитический метод	0.50	Отсутствует
3528	436208.51	2301375.17	Аналитический метод	0.50	Отсутствует

**ОПИСАНИЕ МЕСТОПОЛОЖЕНИЯ ГРАНИЦ****Публичный сервитут для размещения и эксплуатации МНПП "Уфа-Западное направление"**

(наименование объекта, местоположение границ которого описано)

**Сведения о местоположении границ объекта**

<b>1</b>	<b>2</b>	<b>3</b>	<b>4</b>	<b>5</b>	<b>6</b>
3529	436209.73	2301376.39	Аналитический метод	0.50	Отсутствует
3530	436208.51	2301377.61	Аналитический метод	0.50	Отсутствует
3531	436207.29	2301376.39	Аналитический метод	0.50	Отсутствует
3528	436208.51	2301375.17	Аналитический метод	0.50	Отсутствует
3532	436212.44	2301472.95	Аналитический метод	0.50	Отсутствует
3533	436212.96	2301474.89	Аналитический метод	0.50	Отсутствует
3534	436208.08	2301476.20	Аналитический метод	0.50	Отсутствует
3535	436207.56	2301474.26	Аналитический метод	0.50	Отсутствует
3532	436212.44	2301472.95	Аналитический метод	0.50	Отсутствует
3536	436209.22	2301468.77	Аналитический метод	0.50	Отсутствует
3537	436210.44	2301469.99	Аналитический метод	0.50	Отсутствует
3538	436209.22	2301471.21	Аналитический метод	0.50	Отсутствует
3539	436208.00	2301469.99	Аналитический метод	0.50	Отсутствует
3536	436209.22	2301468.77	Аналитический метод	0.50	Отсутствует
3540	436221.76	2301506.71	Аналитический метод	0.50	Отсутствует
3541	436222.19	2301508.66	Аналитический метод	0.50	Отсутствует
3542	436217.26	2301509.75	Аналитический метод	0.50	Отсутствует
3543	436216.83	2301507.80	Аналитический метод	0.50	Отсутствует
3540	436221.76	2301506.71	Аналитический метод	0.50	Отсутствует
3544	436244.72	2307397.56	Аналитический метод	0.50	Отсутствует
3545	436245.94	2307398.78	Аналитический метод	0.50	Отсутствует
3546	436244.72	2307400.00	Аналитический метод	0.50	Отсутствует
3547	436243.50	2307398.78	Аналитический метод	0.50	Отсутствует
3544	436244.72	2307397.56	Аналитический метод	0.50	Отсутствует
3548	436254.70	2301612.30	Аналитический метод	0.50	Отсутствует
3549	436255.92	2301613.52	Аналитический метод	0.50	Отсутствует
3550	436254.70	2301614.74	Аналитический метод	0.50	Отсутствует
3551	436253.48	2301613.52	Аналитический метод	0.50	Отсутствует
3548	436254.70	2301612.30	Аналитический метод	0.50	Отсутствует
3552	436305.31	2309276.82	Аналитический метод	0.50	Отсутствует
3553	436306.53	2309278.04	Аналитический метод	0.50	Отсутствует
3554	436305.31	2309279.26	Аналитический метод	0.50	Отсутствует
3555	436304.09	2309278.04	Аналитический метод	0.50	Отсутствует
3552	436305.31	2309276.82	Аналитический метод	0.50	Отсутствует
3556	436319.01	2309247.13	Аналитический метод	0.50	Отсутствует
3557	436320.23	2309248.35	Аналитический метод	0.50	Отсутствует
3558	436319.01	2309249.57	Аналитический метод	0.50	Отсутствует
3559	436317.79	2309248.35	Аналитический метод	0.50	Отсутствует
3556	436319.01	2309247.13	Аналитический метод	0.50	Отсутствует
3560	436322.21	2304128.08	Аналитический метод	0.50	Отсутствует
3561	436323.75	2304128.78	Аналитический метод	0.50	Отсутствует



**ОПИСАНИЕ МЕСТОПОЛОЖЕНИЯ ГРАНИЦ****Публичный сервитут для размещения и эксплуатации МНПП "Уфа-Западное направление"**

(наименование объекта, местоположение границ которого описано)

**Сведения о местоположении границ объекта**

1	2	3	4	5	6
3562	436323.03	2304130.35	Аналитический метод	0.50	Отсутствует
3563	436321.49	2304129.66	Аналитический метод	0.50	Отсутствует
3560	436322.21	2304128.08	Аналитический метод	0.50	Отсутствует
3564	436334.88	2309210.17	Аналитический метод	0.50	Отсутствует
3565	436339.50	2309212.33	Аналитический метод	0.50	Отсутствует
3566	436338.65	2309214.14	Аналитический метод	0.50	Отсутствует
3567	436334.03	2309211.98	Аналитический метод	0.50	Отсутствует
3564	436334.88	2309210.17	Аналитический метод	0.50	Отсутствует
3568	436373.67	2301970.19	Аналитический метод	0.50	Отсутствует
3569	436374.89	2301971.41	Аналитический метод	0.50	Отсутствует
3570	436373.67	2301972.63	Аналитический метод	0.50	Отсутствует
3571	436372.45	2301971.41	Аналитический метод	0.50	Отсутствует
3568	436373.67	2301970.19	Аналитический метод	0.50	Отсутствует
3572	436381.21	2309117.92	Аналитический метод	0.50	Отсутствует
3573	436385.81	2309120.09	Аналитический метод	0.50	Отсутствует
3574	436384.96	2309121.90	Аналитический метод	0.50	Отсутствует
3575	436380.36	2309119.73	Аналитический метод	0.50	Отсутствует
3572	436381.21	2309117.92	Аналитический метод	0.50	Отсутствует
3576	436384.54	2302235.63	Аналитический метод	0.50	Отсутствует
3577	436385.76	2302236.85	Аналитический метод	0.50	Отсутствует
3578	436384.54	2302238.07	Аналитический метод	0.50	Отсутствует
3579	436383.32	2302236.85	Аналитический метод	0.50	Отсутствует
3576	436384.54	2302235.63	Аналитический метод	0.50	Отсутствует
3580	436389.17	2302037.25	Аналитический метод	0.50	Отсутствует
3581	436390.39	2302038.47	Аналитический метод	0.50	Отсутствует
3582	436389.17	2302039.69	Аналитический метод	0.50	Отсутствует
3583	436387.95	2302038.47	Аналитический метод	0.50	Отсутствует
3580	436389.17	2302037.25	Аналитический метод	0.50	Отсутствует
3584	436401.48	2302649.02	Аналитический метод	0.50	Отсутствует
3585	436402.70	2302650.24	Аналитический метод	0.50	Отсутствует
3586	436401.48	2302651.46	Аналитический метод	0.50	Отсутствует
3587	436400.26	2302650.24	Аналитический метод	0.50	Отсутствует
3584	436401.48	2302649.02	Аналитический метод	0.50	Отсутствует
3588	436404.99	2302760.66	Аналитический метод	0.50	Отсутствует
3589	436406.21	2302761.88	Аналитический метод	0.50	Отсутствует
3590	436404.99	2302763.10	Аналитический метод	0.50	Отсутствует
3591	436403.77	2302761.88	Аналитический метод	0.50	Отсутствует
3588	436404.99	2302760.66	Аналитический метод	0.50	Отсутствует
3592	436421.06	2303260.67	Аналитический метод	0.50	Отсутствует
3593	436422.28	2303261.89	Аналитический метод	0.50	Отсутствует
3594	436421.06	2303263.11	Аналитический метод	0.50	Отсутствует

**ОПИСАНИЕ МЕСТОПОЛОЖЕНИЯ ГРАНИЦ****Публичный сервитут для размещения и эксплуатации МНПП "Уфа-Западное направление"**

(наименование объекта, местоположение границ которого описано)

**Сведения о местоположении границ объекта**

<b>1</b>	<b>2</b>	<b>3</b>	<b>4</b>	<b>5</b>	<b>6</b>
3595	436419.84	2303261.89	Аналитический метод	0.50	Отсутствует
3592	436421.06	2303260.67	Аналитический метод	0.50	Отсутствует
3596	436438.72	2303637.48	Аналитический метод	0.50	Отсутствует
3597	436439.94	2303638.70	Аналитический метод	0.50	Отсутствует
3598	436438.72	2303639.92	Аналитический метод	0.50	Отсутствует
3599	436437.50	2303638.70	Аналитический метод	0.50	Отсутствует
3596	436438.72	2303637.48	Аналитический метод	0.50	Отсутствует
3600	436440.97	2303762.11	Аналитический метод	0.50	Отсутствует
3601	436442.19	2303763.33	Аналитический метод	0.50	Отсутствует
3602	436440.97	2303764.55	Аналитический метод	0.50	Отсутствует
3603	436439.75	2303763.33	Аналитический метод	0.50	Отсутствует
3600	436440.97	2303762.11	Аналитический метод	0.50	Отсутствует
3604	436443.56	2303762.55	Аналитический метод	0.50	Отсутствует
3605	436444.78	2303763.77	Аналитический метод	0.50	Отсутствует
3606	436443.56	2303764.99	Аналитический метод	0.50	Отсутствует
3607	436442.34	2303763.77	Аналитический метод	0.50	Отсутствует
3604	436443.56	2303762.55	Аналитический метод	0.50	Отсутствует
3608	436444.29	2303818.24	Аналитический метод	0.50	Отсутствует
3609	436445.51	2303819.46	Аналитический метод	0.50	Отсутствует
3610	436444.29	2303820.68	Аналитический метод	0.50	Отсутствует
3611	436443.07	2303819.46	Аналитический метод	0.50	Отсутствует
3608	436444.29	2303818.24	Аналитический метод	0.50	Отсутствует
3612	436469.35	2307695.04	Аналитический метод	0.50	Отсутствует
3613	436470.57	2307696.26	Аналитический метод	0.50	Отсутствует
3614	436469.35	2307697.48	Аналитический метод	0.50	Отсутствует
3615	436468.13	2307696.26	Аналитический метод	0.50	Отсутствует
3612	436469.35	2307695.04	Аналитический метод	0.50	Отсутствует
3616	436505.87	2308250.20	Аналитический метод	0.50	Отсутствует
3617	436507.61	2308259.61	Аналитический метод	0.50	Отсутствует
3618	436499.36	2308261.13	Аналитический метод	0.50	Отсутствует
3619	436497.62	2308251.73	Аналитический метод	0.50	Отсутствует
3616	436505.87	2308250.20	Аналитический метод	0.50	Отсутствует
3620	436504.60	2308444.56	Аналитический метод	0.50	Отсутствует
3621	436504.60	2308448.57	Аналитический метод	0.50	Отсутствует
3622	436500.61	2308448.56	Аналитический метод	0.50	Отсутствует
3623	436500.61	2308444.56	Аналитический метод	0.50	Отсутствует
3620	436504.60	2308444.56	Аналитический метод	0.50	Отсутствует
3624	436507.25	2307765.33	Аналитический метод	0.50	Отсутствует
3625	436508.47	2307766.55	Аналитический метод	0.50	Отсутствует
3626	436507.25	2307767.77	Аналитический метод	0.50	Отсутствует
3627	436506.03	2307766.55	Аналитический метод	0.50	Отсутствует

**ОПИСАНИЕ МЕСТОПОЛОЖЕНИЯ ГРАНИЦ****Публичный сервитут для размещения и эксплуатации МНПП "Уфа-Западное направление"**

(наименование объекта, местоположение границ которого описано)

**Сведения о местоположении границ объекта**

1	2	3	4	5	6
3624	436507.25	2307765.33	Аналитический метод	0.50	Отсутствует
3628	436507.50	2308817.69	Аналитический метод	0.50	Отсутствует
3629	436508.72	2308818.91	Аналитический метод	0.50	Отсутствует
3630	436507.50	2308820.13	Аналитический метод	0.50	Отсутствует
3631	436506.28	2308818.91	Аналитический метод	0.50	Отсутствует
3628	436507.50	2308817.69	Аналитический метод	0.50	Отсутствует
3632	436507.87	2308898.32	Аналитический метод	0.50	Отсутствует
3633	436508.87	2308898.32	Аналитический метод	0.50	Отсутствует
3634	436508.87	2308899.31	Аналитический метод	0.50	Отсутствует
3635	436507.87	2308899.31	Аналитический метод	0.50	Отсутствует
3632	436507.87	2308898.32	Аналитический метод	0.50	Отсутствует
3636	436508.63	2308896.78	Аналитический метод	0.50	Отсутствует
3637	436509.63	2308896.78	Аналитический метод	0.50	Отсутствует
3638	436509.63	2308897.78	Аналитический метод	0.50	Отсутствует
3639	436508.63	2308897.78	Аналитический метод	0.50	Отсутствует
3636	436508.63	2308896.78	Аналитический метод	0.50	Отсутствует
3640	436509.07	2308895.77	Аналитический метод	0.50	Отсутствует
3641	436510.07	2308895.77	Аналитический метод	0.50	Отсутствует
3642	436510.07	2308896.77	Аналитический метод	0.50	Отсутствует
3643	436509.07	2308896.77	Аналитический метод	0.50	Отсутствует
3640	436509.07	2308895.77	Аналитический метод	0.50	Отсутствует
3644	436523.83	2308307.74	Аналитический метод	0.50	Отсутствует
3645	436524.45	2308309.64	Аналитический метод	0.50	Отсутствует
3646	436519.63	2308311.21	Аналитический метод	0.50	Отсутствует
3647	436519.01	2308309.31	Аналитический метод	0.50	Отсутствует
3644	436523.83	2308307.74	Аналитический метод	0.50	Отсутствует
3648	436522.31	2308313.83	Аналитический метод	0.50	Отсутствует
3649	436523.53	2308315.05	Аналитический метод	0.50	Отсутствует
3650	436522.31	2308316.27	Аналитический метод	0.50	Отсутствует
3651	436521.09	2308315.05	Аналитический метод	0.50	Отсутствует
3648	436522.31	2308313.83	Аналитический метод	0.50	Отсутствует
3652	436523.83	2307735.35	Аналитический метод	0.50	Отсутствует
3653	436525.05	2307736.57	Аналитический метод	0.50	Отсутствует
3654	436523.83	2307737.79	Аналитический метод	0.50	Отсутствует
3655	436522.61	2307736.57	Аналитический метод	0.50	Отсутствует
3652	436523.83	2307735.35	Аналитический метод	0.50	Отсутствует
3656	436525.57	2308829.71	Аналитический метод	0.50	Отсутствует
3657	436526.79	2308830.93	Аналитический метод	0.50	Отсутствует
3658	436525.57	2308832.15	Аналитический метод	0.50	Отсутствует
3659	436524.35	2308830.93	Аналитический метод	0.50	Отсутствует
3656	436525.57	2308829.71	Аналитический метод	0.50	Отсутствует

**ОПИСАНИЕ МЕСТОПОЛОЖЕНИЯ ГРАНИЦ**

**Публичный сервитут для размещения и эксплуатации МНПП "Уфа-Западное направление"**  
(наименование объекта, местоположение границ которого описано)

**Сведения о местоположении границ объекта**

1	2	3	4	5	6
3660	436525.64	2307811.92	Аналитический метод	0.50	Отсутствует
3661	436526.86	2307813.14	Аналитический метод	0.50	Отсутствует
3662	436525.64	2307814.36	Аналитический метод	0.50	Отсутствует
3663	436524.42	2307813.14	Аналитический метод	0.50	Отсутствует
3660	436525.64	2307811.92	Аналитический метод	0.50	Отсутствует
3664	436526.44	2308319.59	Аналитический метод	0.50	Отсутствует
3665	436527.66	2308320.81	Аналитический метод	0.50	Отсутствует
3666	436526.44	2308322.03	Аналитический метод	0.50	Отсутствует
3667	436525.22	2308320.81	Аналитический метод	0.50	Отсутствует
3664	436526.44	2308319.59	Аналитический метод	0.50	Отсутствует
3668	436527.07	2308342.57	Аналитический метод	0.50	Отсутствует
3669	436527.07	2308343.57	Аналитический метод	0.50	Отсутствует
3670	436526.07	2308343.57	Аналитический метод	0.50	Отсутствует
3671	436526.07	2308342.57	Аналитический метод	0.50	Отсутствует
3668	436527.07	2308342.57	Аналитический метод	0.50	Отсутствует
3672	436527.73	2308830.55	Аналитический метод	0.50	Отсутствует
3673	436528.95	2308831.77	Аналитический метод	0.50	Отсутствует
3674	436527.73	2308832.99	Аналитический метод	0.50	Отсутствует
3675	436526.51	2308831.77	Аналитический метод	0.50	Отсутствует
3672	436527.73	2308830.55	Аналитический метод	0.50	Отсутствует
3676	436532.06	2308830.25	Аналитический метод	0.50	Отсутствует
3677	436539.02	2308833.53	Аналитический метод	0.50	Отсутствует
3678	436535.77	2308840.43	Аналитический метод	0.50	Отсутствует
3679	436528.81	2308837.16	Аналитический метод	0.50	Отсутствует
3676	436532.06	2308830.25	Аналитический метод	0.50	Отсутствует
3680	436536.81	2308834.50	Аналитический метод	0.50	Отсутствует
3681	436534.80	2308838.34	Аналитический метод	0.50	Отсутствует
3682	436530.67	2308836.28	Аналитический метод	0.50	Отсутствует
3683	436532.67	2308832.01	Аналитический метод	0.50	Отсутствует
3680	436536.81	2308834.50	Аналитический метод	0.50	Отсутствует
3684	436533.66	2308338.03	Аналитический метод	0.50	Отсутствует
3685	436534.88	2308339.25	Аналитический метод	0.50	Отсутствует
3686	436533.66	2308340.47	Аналитический метод	0.50	Отсутствует
3687	436532.44	2308339.25	Аналитический метод	0.50	Отсутствует
3684	436533.66	2308338.03	Аналитический метод	0.50	Отсутствует
3688	436537.98	2308345.21	Аналитический метод	0.50	Отсутствует
3689	436538.36	2308347.17	Аналитический метод	0.50	Отсутствует
3690	436533.38	2308348.13	Аналитический метод	0.50	Отсутствует
3691	436533.00	2308346.17	Аналитический метод	0.50	Отсутствует
3688	436537.98	2308345.21	Аналитический метод	0.50	Отсутствует

**ОПИСАНИЕ МЕСТОПОЛОЖЕНИЯ ГРАНИЦ**

**Публичный сервитут для размещения и эксплуатации МНПП "Уфа-Западное направление"**  
(наименование объекта, местоположение границ которого описано)

**Сведения о местоположении границ объекта**

1	2	3	4	5	6
3692	436538.31	2308838.11	Аналитический метод	0.50	Отсутствует
3693	436539.31	2308838.11	Аналитический метод	0.50	Отсутствует
3694	436539.31	2308839.11	Аналитический метод	0.50	Отсутствует
3695	436538.31	2308839.11	Аналитический метод	0.50	Отсутствует
3692	436538.31	2308838.11	Аналитический метод	0.50	Отсутствует
3696	436567.06	2308684.09	Аналитический метод	0.50	Отсутствует
3697	436568.28	2308685.31	Аналитический метод	0.50	Отсутствует
3698	436567.06	2308686.53	Аналитический метод	0.50	Отсутствует
3699	436565.84	2308685.31	Аналитический метод	0.50	Отсутствует
3696	436567.06	2308684.09	Аналитический метод	0.50	Отсутствует
3700	436596.36	2308510.91	Аналитический метод	0.50	Отсутствует
3701	436597.58	2308512.13	Аналитический метод	0.50	Отсутствует
3702	436596.36	2308513.35	Аналитический метод	0.50	Отсутствует
3703	436595.14	2308512.13	Аналитический метод	0.50	Отсутствует
3700	436596.36	2308510.91	Аналитический метод	0.50	Отсутствует
3704	436612.81	2308634.98	Аналитический метод	0.50	Отсутствует
3705	436614.03	2308636.20	Аналитический метод	0.50	Отсутствует
3706	436612.81	2308637.42	Аналитический метод	0.50	Отсутствует
3707	436611.59	2308636.20	Аналитический метод	0.50	Отсутствует
3704	436612.81	2308634.98	Аналитический метод	0.50	Отсутствует
3708	436616.60	2308620.41	Аналитический метод	0.50	Отсутствует
3709	436617.82	2308621.63	Аналитический метод	0.50	Отсутствует
3710	436616.60	2308622.85	Аналитический метод	0.50	Отсутствует
3711	436615.38	2308621.63	Аналитический метод	0.50	Отсутствует
3708	436616.60	2308620.41	Аналитический метод	0.50	Отсутствует
3712	436626.09	2308574.18	Аналитический метод	0.50	Отсутствует
3713	436627.31	2308575.40	Аналитический метод	0.50	Отсутствует
3714	436626.09	2308576.62	Аналитический метод	0.50	Отсутствует
3715	436624.87	2308575.40	Аналитический метод	0.50	Отсутствует
3712	436626.09	2308574.18	Аналитический метод	0.50	Отсутствует

**3. Сведения о характерных точках части (частей) границы объекта**


Обозначение характерных точек части границы	Координаты, м		Метод определения координат характерной точки	Средняя квадратическая погрешность положения характерной точки ( $M_t$ ), м	Описание обозначения точки на местности (при наличии)
	X	Y			
1	2	3	4	5	6
Часть № —					
—	—	—	—	—	—



**ОПИСАНИЕ МЕСТОПОЛОЖЕНИЯ ГРАНИЦ**  
Публичный сервитут для размещения и эксплуатации МНПП "Уфа-Западное направление"  
(наименование объекта, местоположение границ которого описано)

**План границ объекта**

Основной лист

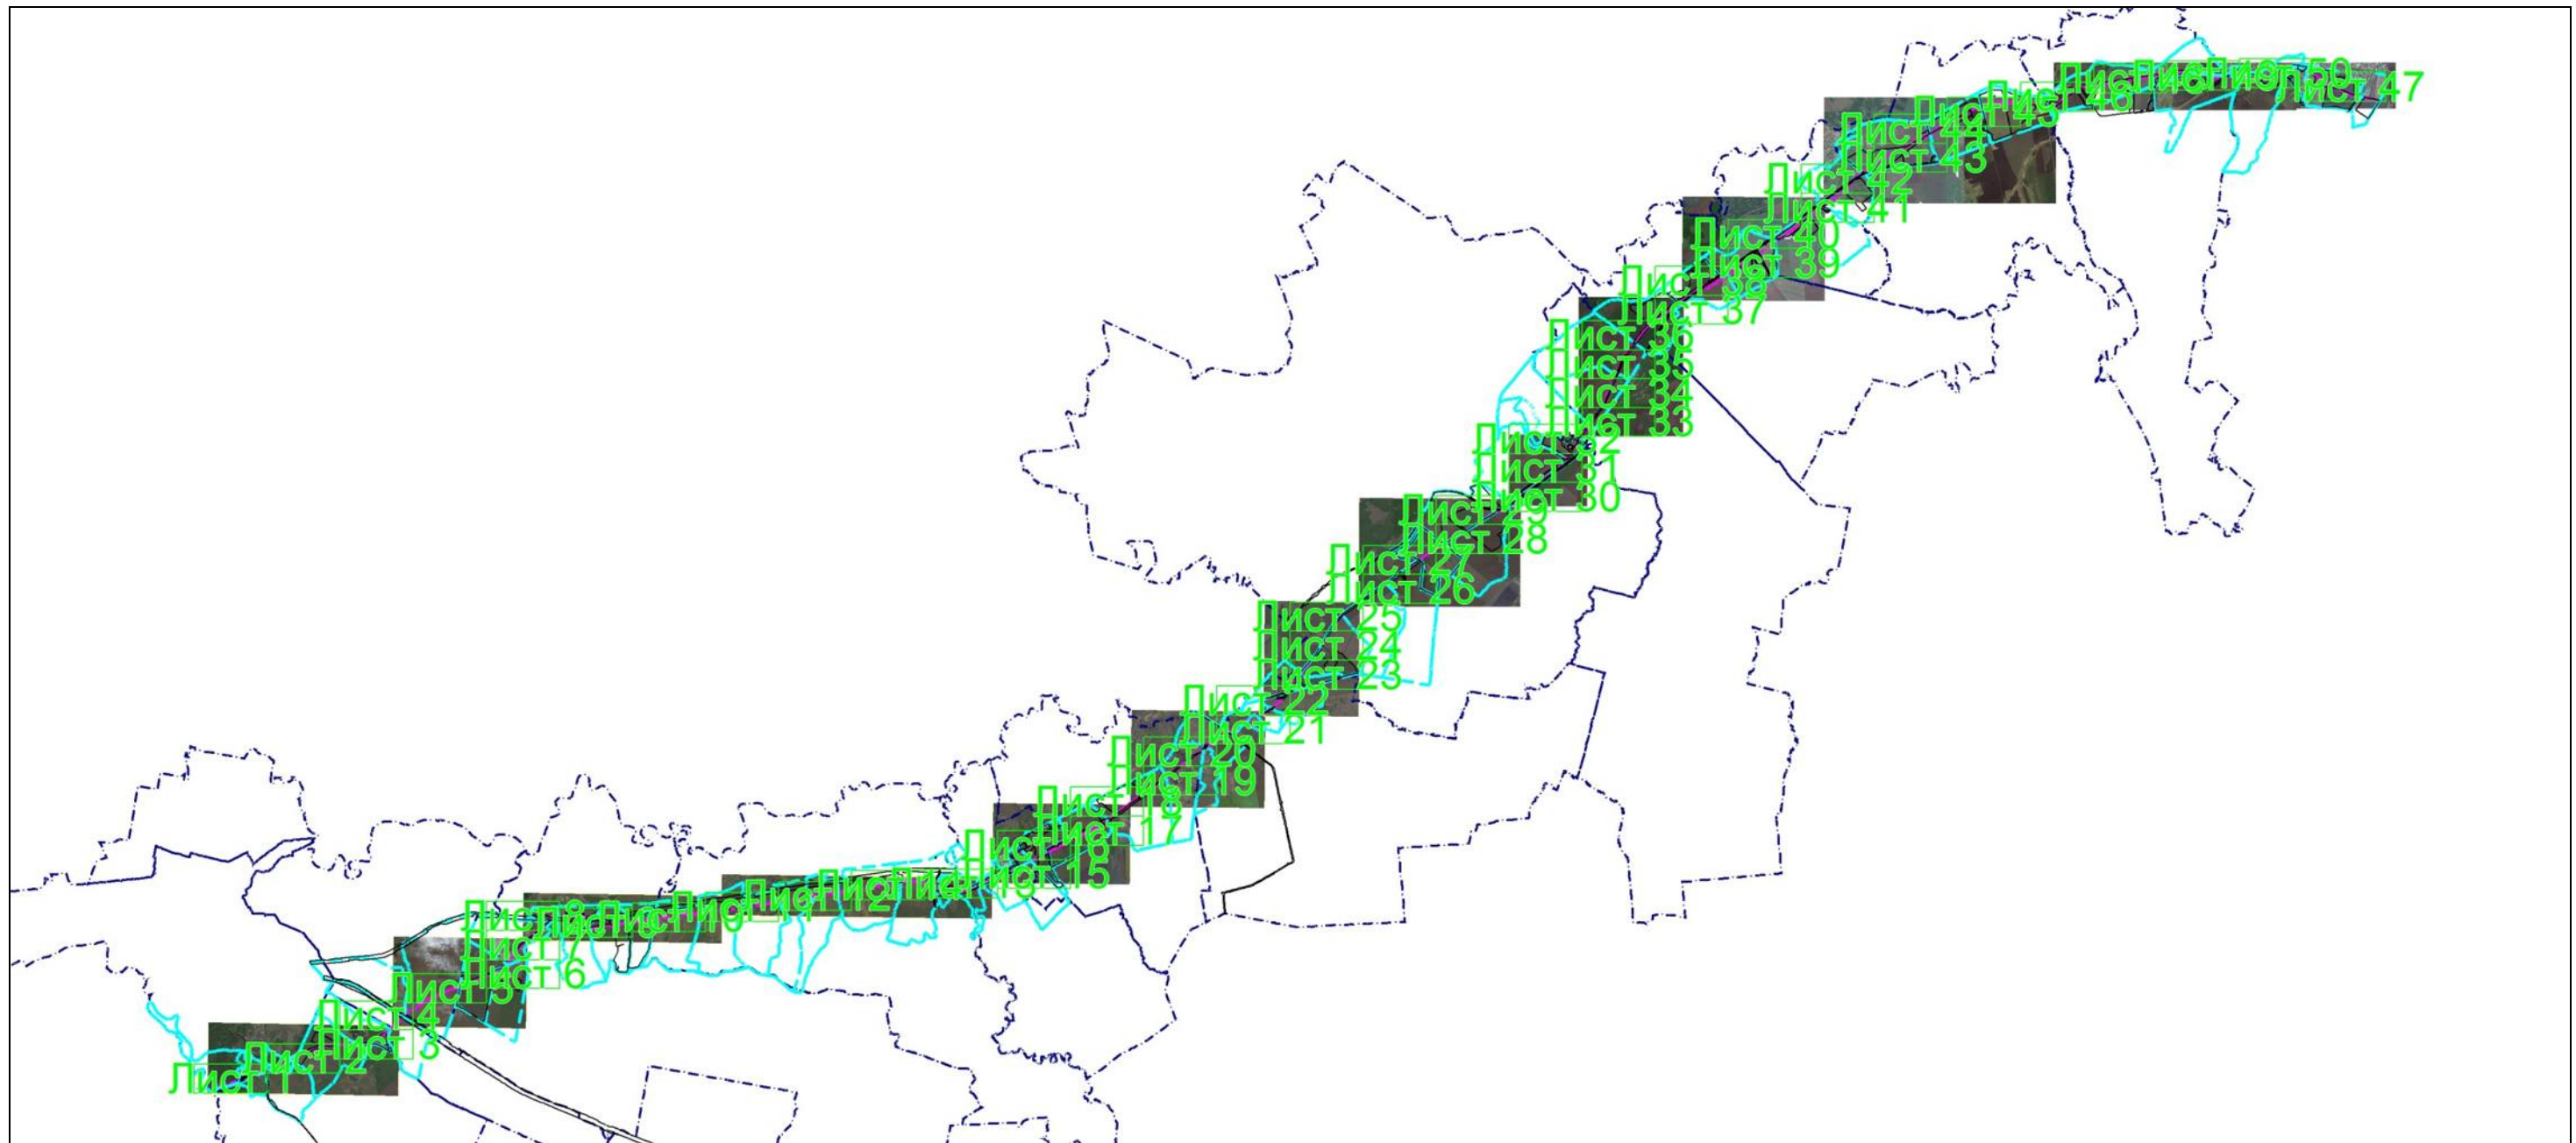

Масштаб 1: 332288

Используемые условные знаки и обозначения:

 – область выносного листа,

23 – номер выносного листа.

Остальные используемые условные знаки и обозначения: приведены на отдельной странице в конце раздела.

**ОПИСАНИЕ МЕСТОПОЛОЖЕНИЯ ГРАНИЦ**  
**Публичный сервитут для размещения и эксплуатации МНПП "Уфа-Западное направление"**  
(наименование объекта, местоположение границ которого описано)

**План границ объекта**

Подпись \_\_\_\_\_

Дата « 17 » 12 2020 г.

Место для оттиска печати лица, составившего карту (план) объекта землеустройства





**ОПИСАНИЕ МЕСТОПОЛОЖЕНИЯ ГРАНИЦ**  
Публичный сервитут для размещения и эксплуатации МНПП "Уфа-Западное направление"  
(наименование объекта, местоположение границ которого описано)

**План границ объекта**

**Выносной лист №1**



Масштаб 1:10000

Используемые условные знаки и обозначения: приведены на отдельной странице в конце раздела.

Подпись \_\_\_\_\_

Дата « 17 » 12 2020 г.

Место для оттиска печати лица, составившего карту (план) объекта землеустройства





**ОПИСАНИЕ МЕСТОПОЛОЖЕНИЯ ГРАНИЦ**  
**Публичный сервитут для размещения и эксплуатации МНПП "Уфа-Западное направление"**  
(наименование объекта, местоположение границ которого описано)

**План границ объекта**

**Выносной лист №2**



**Масштаб 1:10000**

Используемые условные знаки и обозначения: приведены на отдельной странице в конце раздела.

Подпись \_\_\_\_\_

Дата « 17 » 12 2020 г.

Место для оттиска печати лица, составившего карту (план) объекта землеустройства





**ОПИСАНИЕ МЕСТОПОЛОЖЕНИЯ ГРАНИЦ**  
**Публичный сервитут для размещения и эксплуатации МНПП "Уфа-Западное направление"**  
(наименование объекта, местоположение границ которого описано)

**План границ объекта**

**Выносной лист №3**



**Масштаб 1:10000**

Используемые условные знаки и обозначения: приведены на отдельной странице в конце раздела.

Подпись \_\_\_\_\_

Дата « 17 » 12 2020 г.

Место для оттиска печати лица, составившего карту (план) объекта землеустройства






**ОПИСАНИЕ МЕСТОПОЛОЖЕНИЯ ГРАНИЦ**  
Публичный сервитут для размещения и эксплуатации МНПП "Уфа-Западное направление"  
(наименование объекта, местоположение границ которого описано)

**План границ объекта**

**Выносной лист №4**

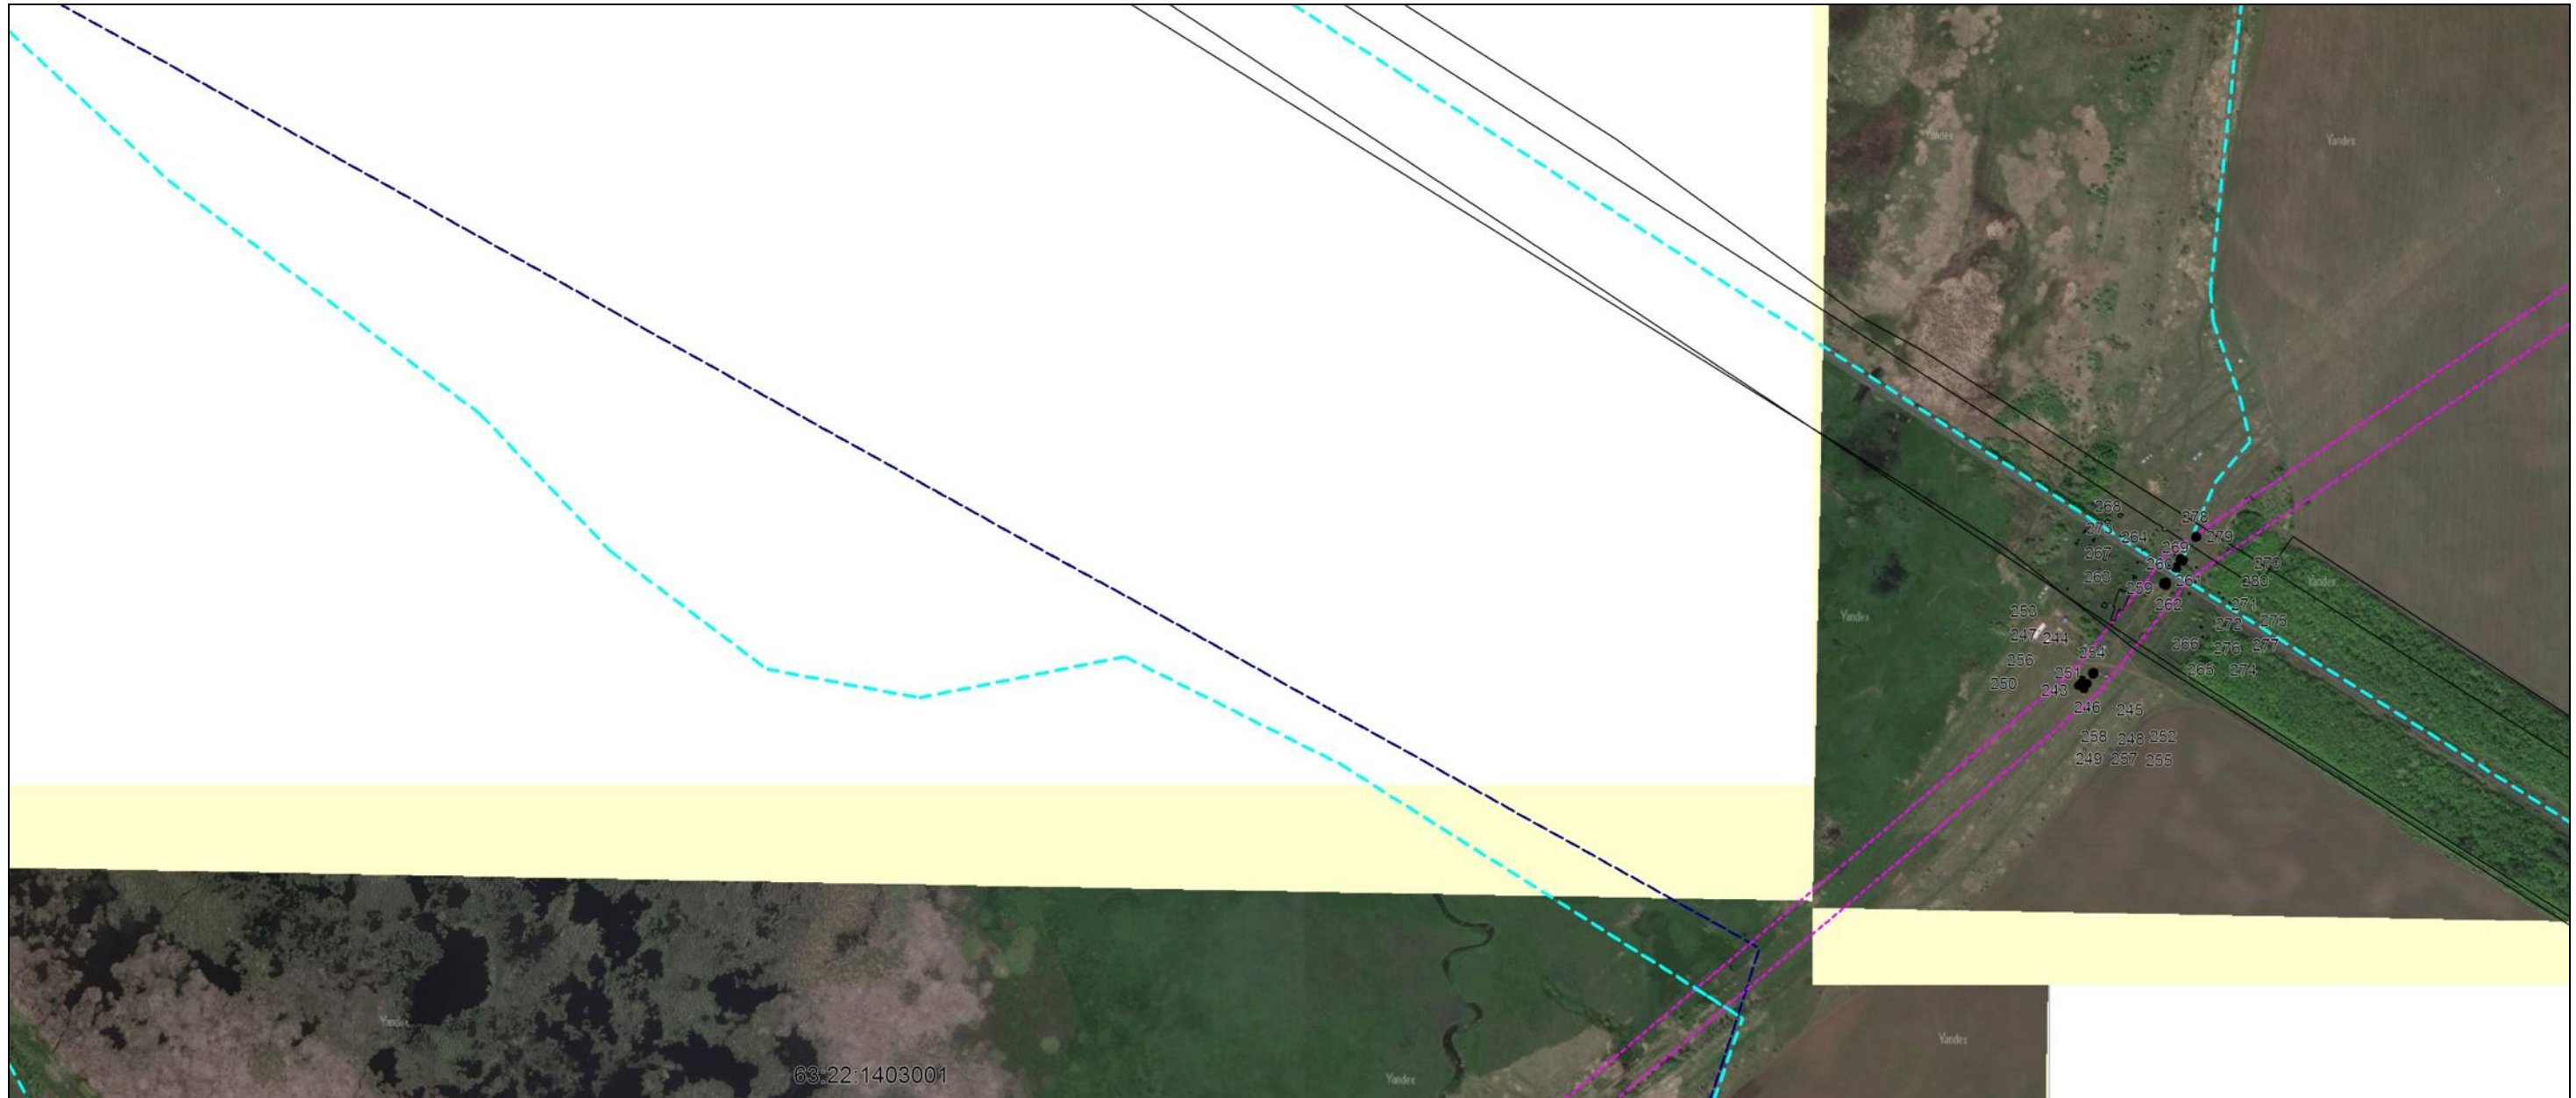

Масштаб 1:10000

Используемые условные знаки и обозначения: приведены на отдельной странице в конце раздела.

Подпись \_\_\_\_\_

Дата « 17 » 12 2020 г.

Место для оттиска печати лица, составившего карту (план) объекта землеустройства






**ОПИСАНИЕ МЕСТОПОЛОЖЕНИЯ ГРАНИЦ**  
**Публичный сервитут для размещения и эксплуатации МНПП "Уфа-Западное направление"**  
(наименование объекта, местоположение границ которого описано)

**План границ объекта**

**Выносной лист №5**

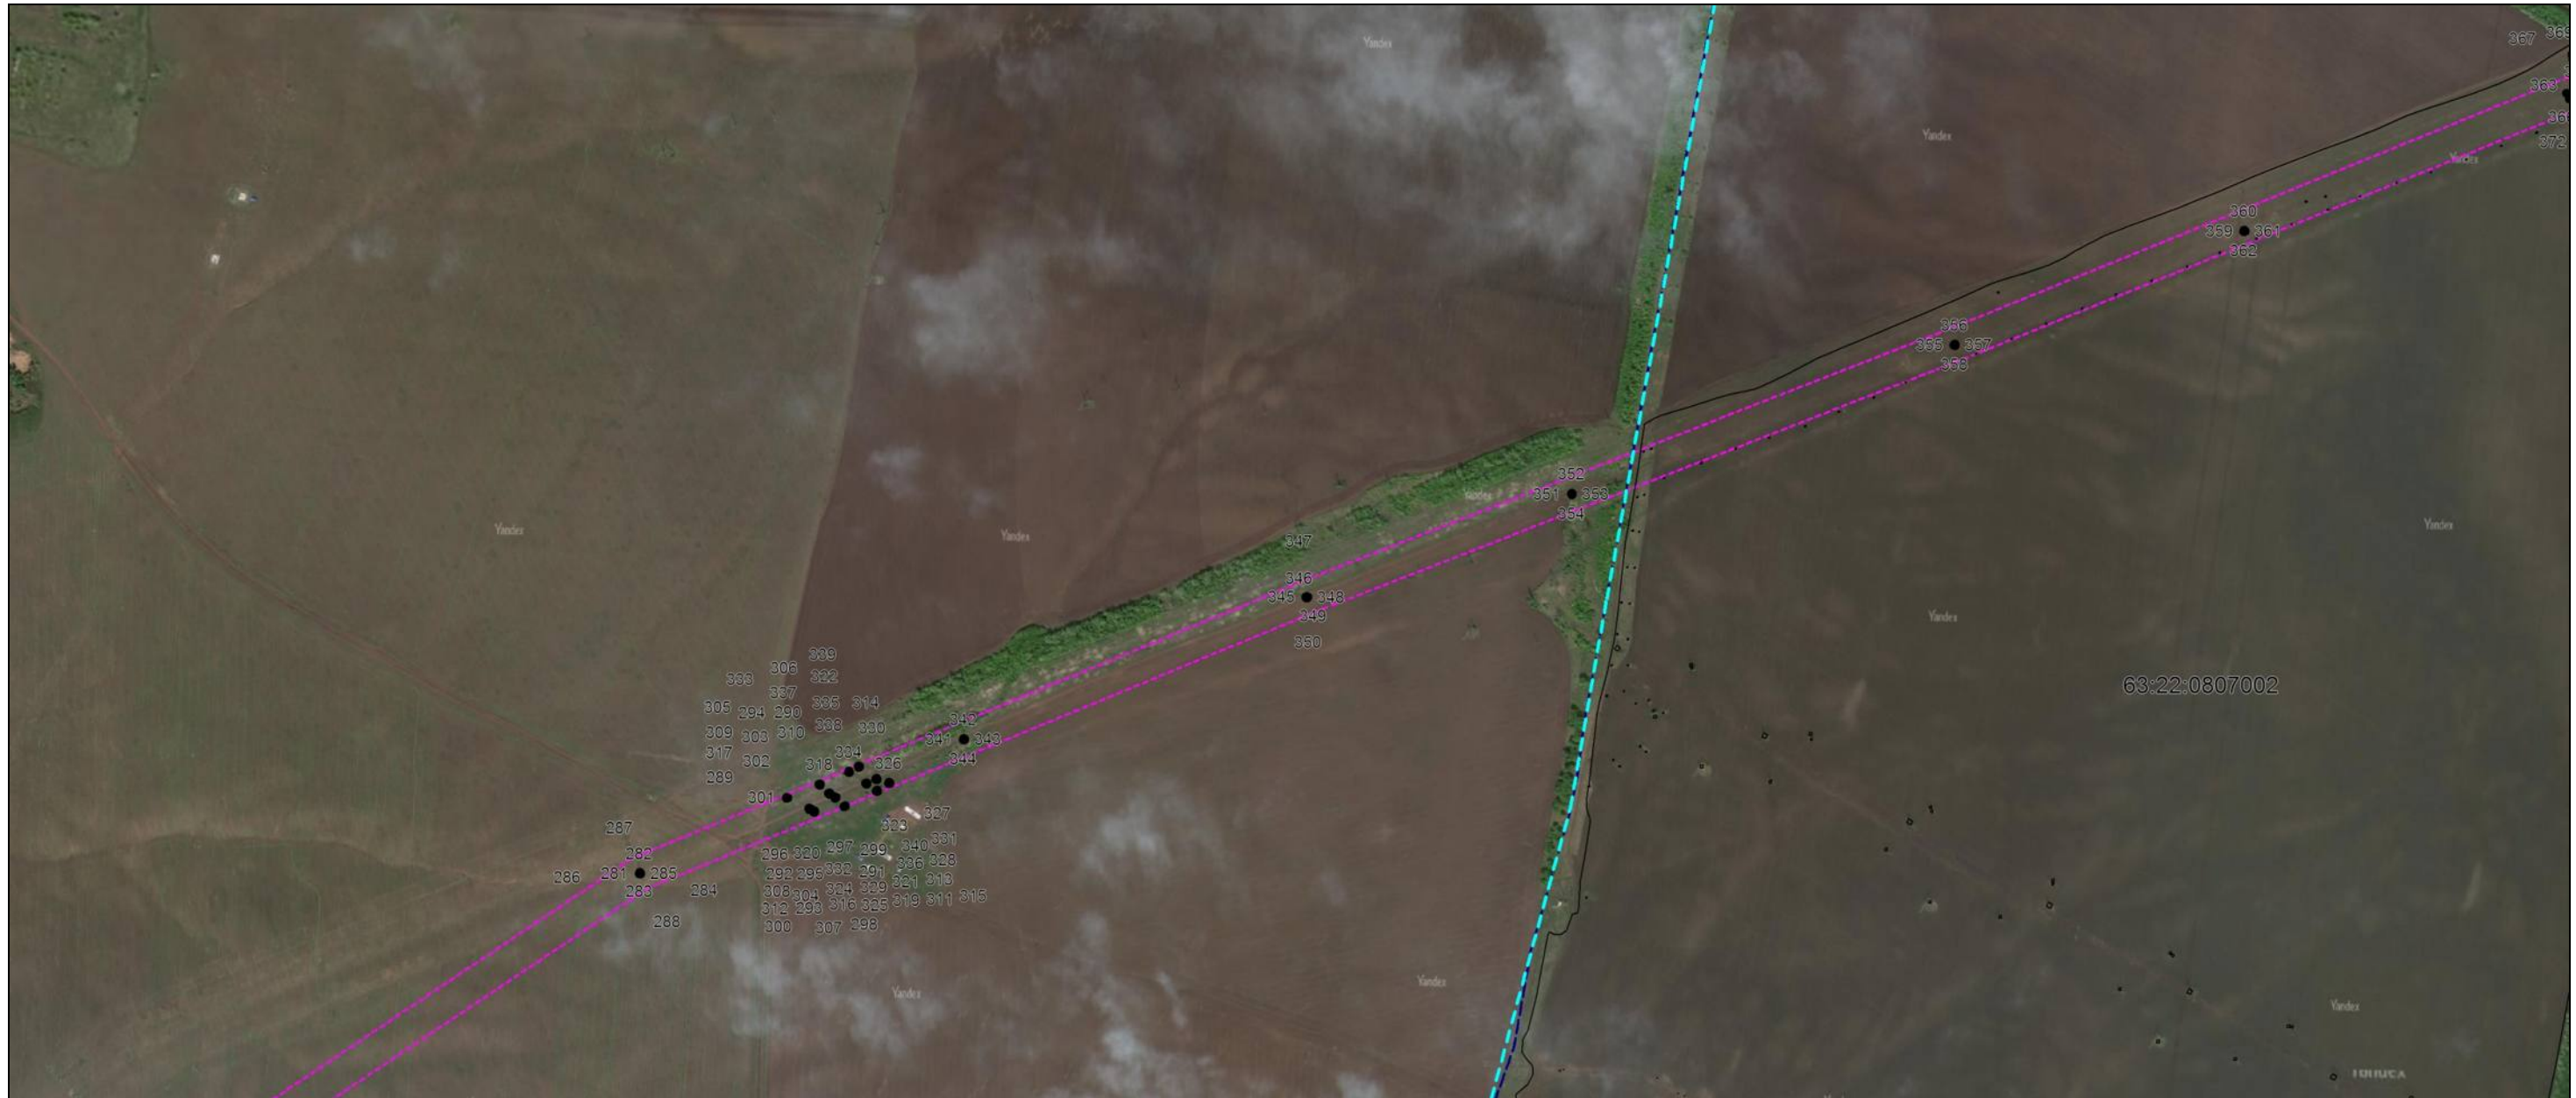

**Масштаб 1:10000**

Используемые условные знаки и обозначения: приведены на отдельной странице в конце раздела.

Подпись \_\_\_\_\_

Дата « 17 » 12 2020 г.


Место для оттиска печати лица, составившего карту (план) объекта землеустройства



**ОПИСАНИЕ МЕСТОПОЛОЖЕНИЯ ГРАНИЦ**  
**Публичный сервитут для размещения и эксплуатации МНПП "Уфа-Западное направление"**  
(наименование объекта, местоположение границ которого описано)

**План границ объекта**

**Выносной лист №6**

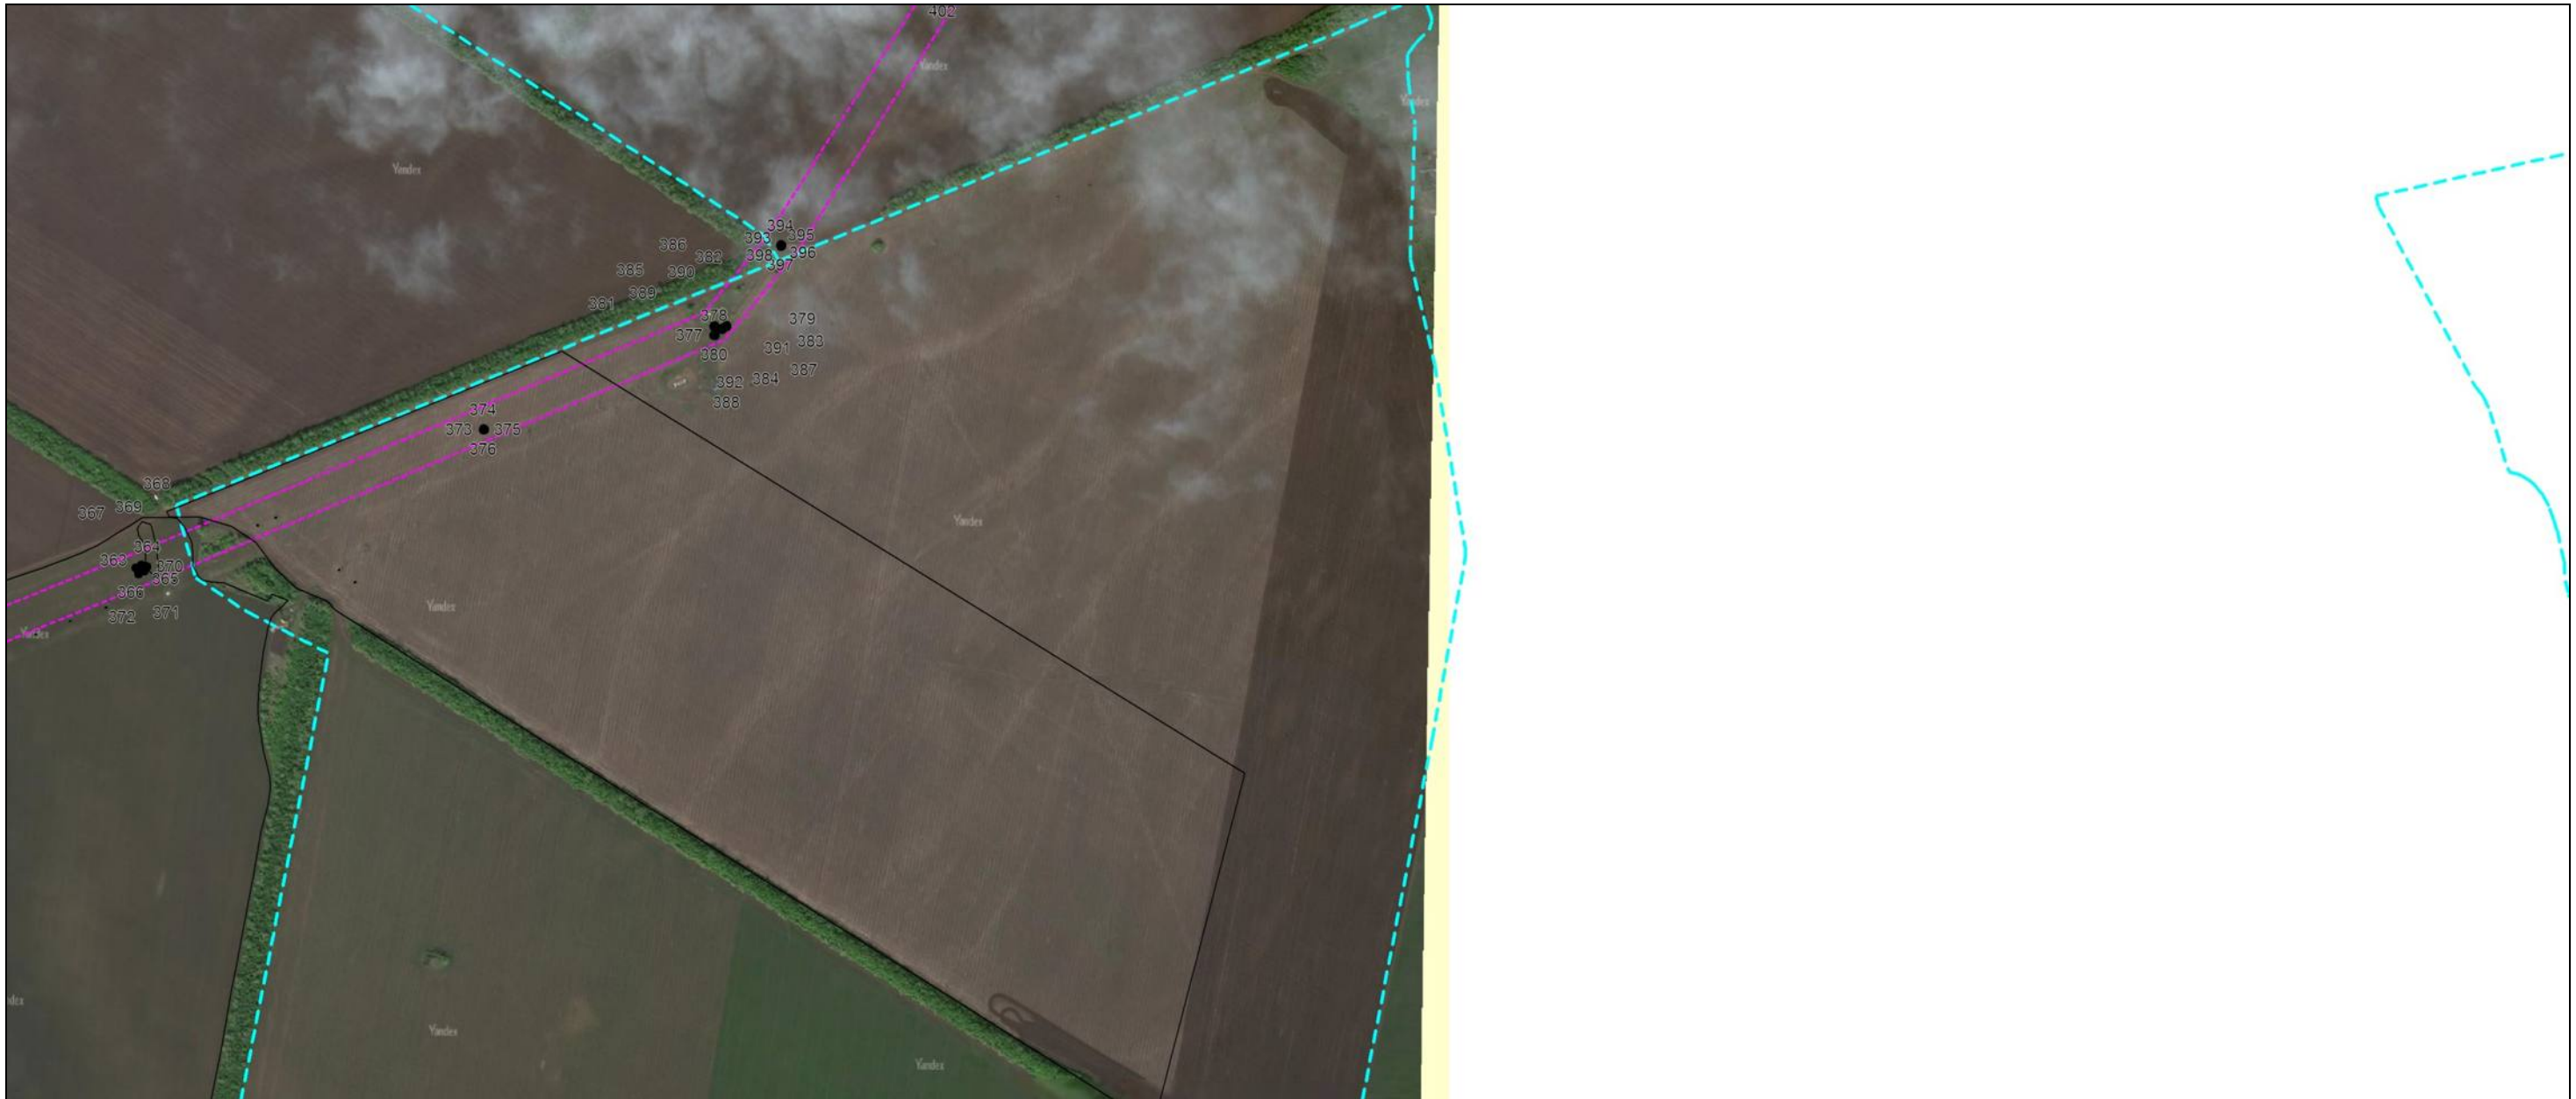

**Масштаб 1:10000**

Используемые условные знаки и обозначения: приведены на отдельной странице в конце раздела.

Подпись \_\_\_\_\_

Дата « 17 » 12 2020 г.

Место для оттиска печати лица, составившего карту (план) объекта землеустройства





**ОПИСАНИЕ МЕСТОПОЛОЖЕНИЯ ГРАНИЦ**  
Публичный сервитут для размещения и эксплуатации МНПП "Уфа-Западное направление"  
(наименование объекта, местоположение границ которого описано)

**План границ объекта**

**Выносной лист №7**



Масштаб 1:10000

Используемые условные знаки и обозначения: приведены на отдельной странице в конце раздела.

Подпись \_\_\_\_\_

Дата « 17 » 12 2020 г.

Место для оттиска печатного знака, составившего карту (план) объекта землеустройства






**ОПИСАНИЕ МЕСТОПОЛОЖЕНИЯ ГРАНИЦ**  
**Публичный сервитут для размещения и эксплуатации МНПП "Уфа-Западное направление"**  
(наименование объекта, местоположение границ которого описано)

**План границ объекта**

**Выносной лист №8**

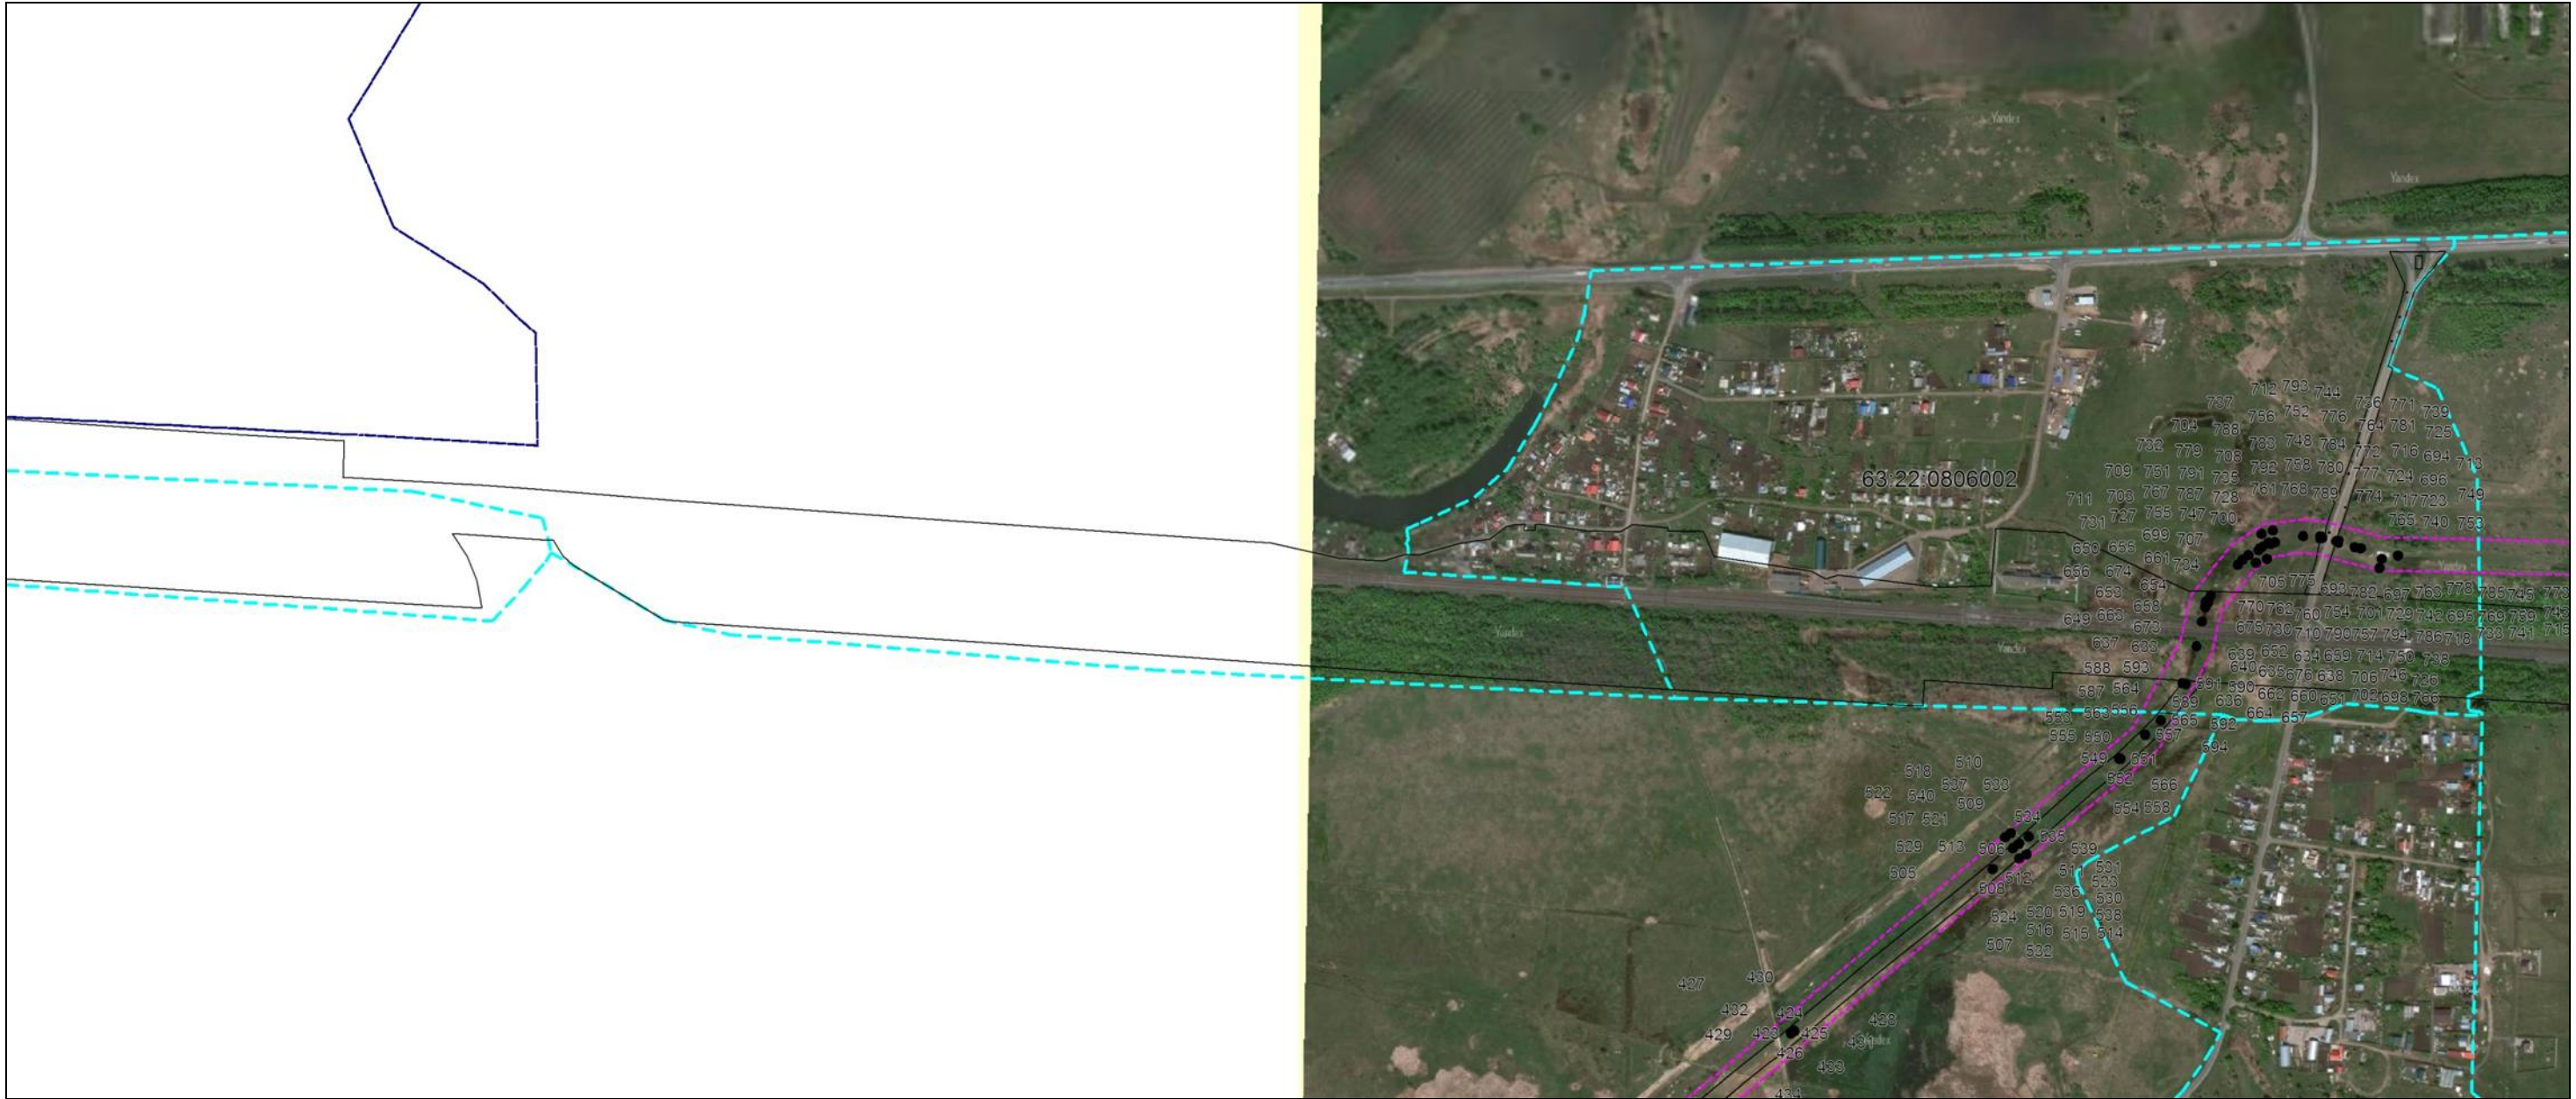

Масштаб 1:10000

Используемые условные знаки и обозначения: приведены на отдельной странице в конце раздела.

Подпись \_\_\_\_\_

Дата « 17 » 12 2020 г.

Место для оттиска печати лица, составившего карту (план) объекта землеустройства









**ОПИСАНИЕ МЕСТОПОЛОЖЕНИЯ ГРАНИЦ**  
Публичный сервитут для размещения и эксплуатации МНПП "Уфа-Западное направление"  
(наименование объекта, местоположение границ которого описано)

**План границ объекта**

**Выносной лист №10**



Масштаб 1:10000

Используемые условные знаки и обозначения: приведены на отдельной странице в конце раздела.

Подпись \_\_\_\_\_

Дата « 17 » 12 2020 г.

Место для оттиска печати лица, составившего карту (план) объекта землеустройства





**ОПИСАНИЕ МЕСТОПОЛОЖЕНИЯ ГРАНИЦ**  
**Публичный сервитут для размещения и эксплуатации МНПП "Уфа-Западное направление"**  
(наименование объекта, местоположение границ которого описано)

**План границ объекта**

**Выносной лист №11**



Масштаб 1:10000

Используемые условные знаки и обозначения: приведены на отдельной странице в конце раздела.

Подпись \_\_\_\_\_

Дата « 17 » 12 2020 г.

Место для оттиска печати лица, составившего карту (план) объекта землеустройства





**ОПИСАНИЕ МЕСТОПОЛОЖЕНИЯ ГРАНИЦ**  
**Публичный сервитут для размещения и эксплуатации МНПП "Уфа-Западное направление"**  
(наименование объекта, местоположение границ которого описано)

**План границ объекта**

**Выносной лист №12**



**Масштаб 1:10000**

Используемые условные знаки и обозначения: приведены на отдельной странице в конце раздела.

Подпись \_\_\_\_\_

Дата « 17 » 12 2020 г.

Место для оттиска печати лица, составившего карту (план) объекта землеустройства






**ОПИСАНИЕ МЕСТОПОЛОЖЕНИЯ ГРАНИЦ**  
**Публичный сервитут для размещения и эксплуатации МНПП "Уфа-Западное направление"**  
(наименование объекта, местоположение границ которого описано)

**План границ объекта**

**Выносной лист №13**

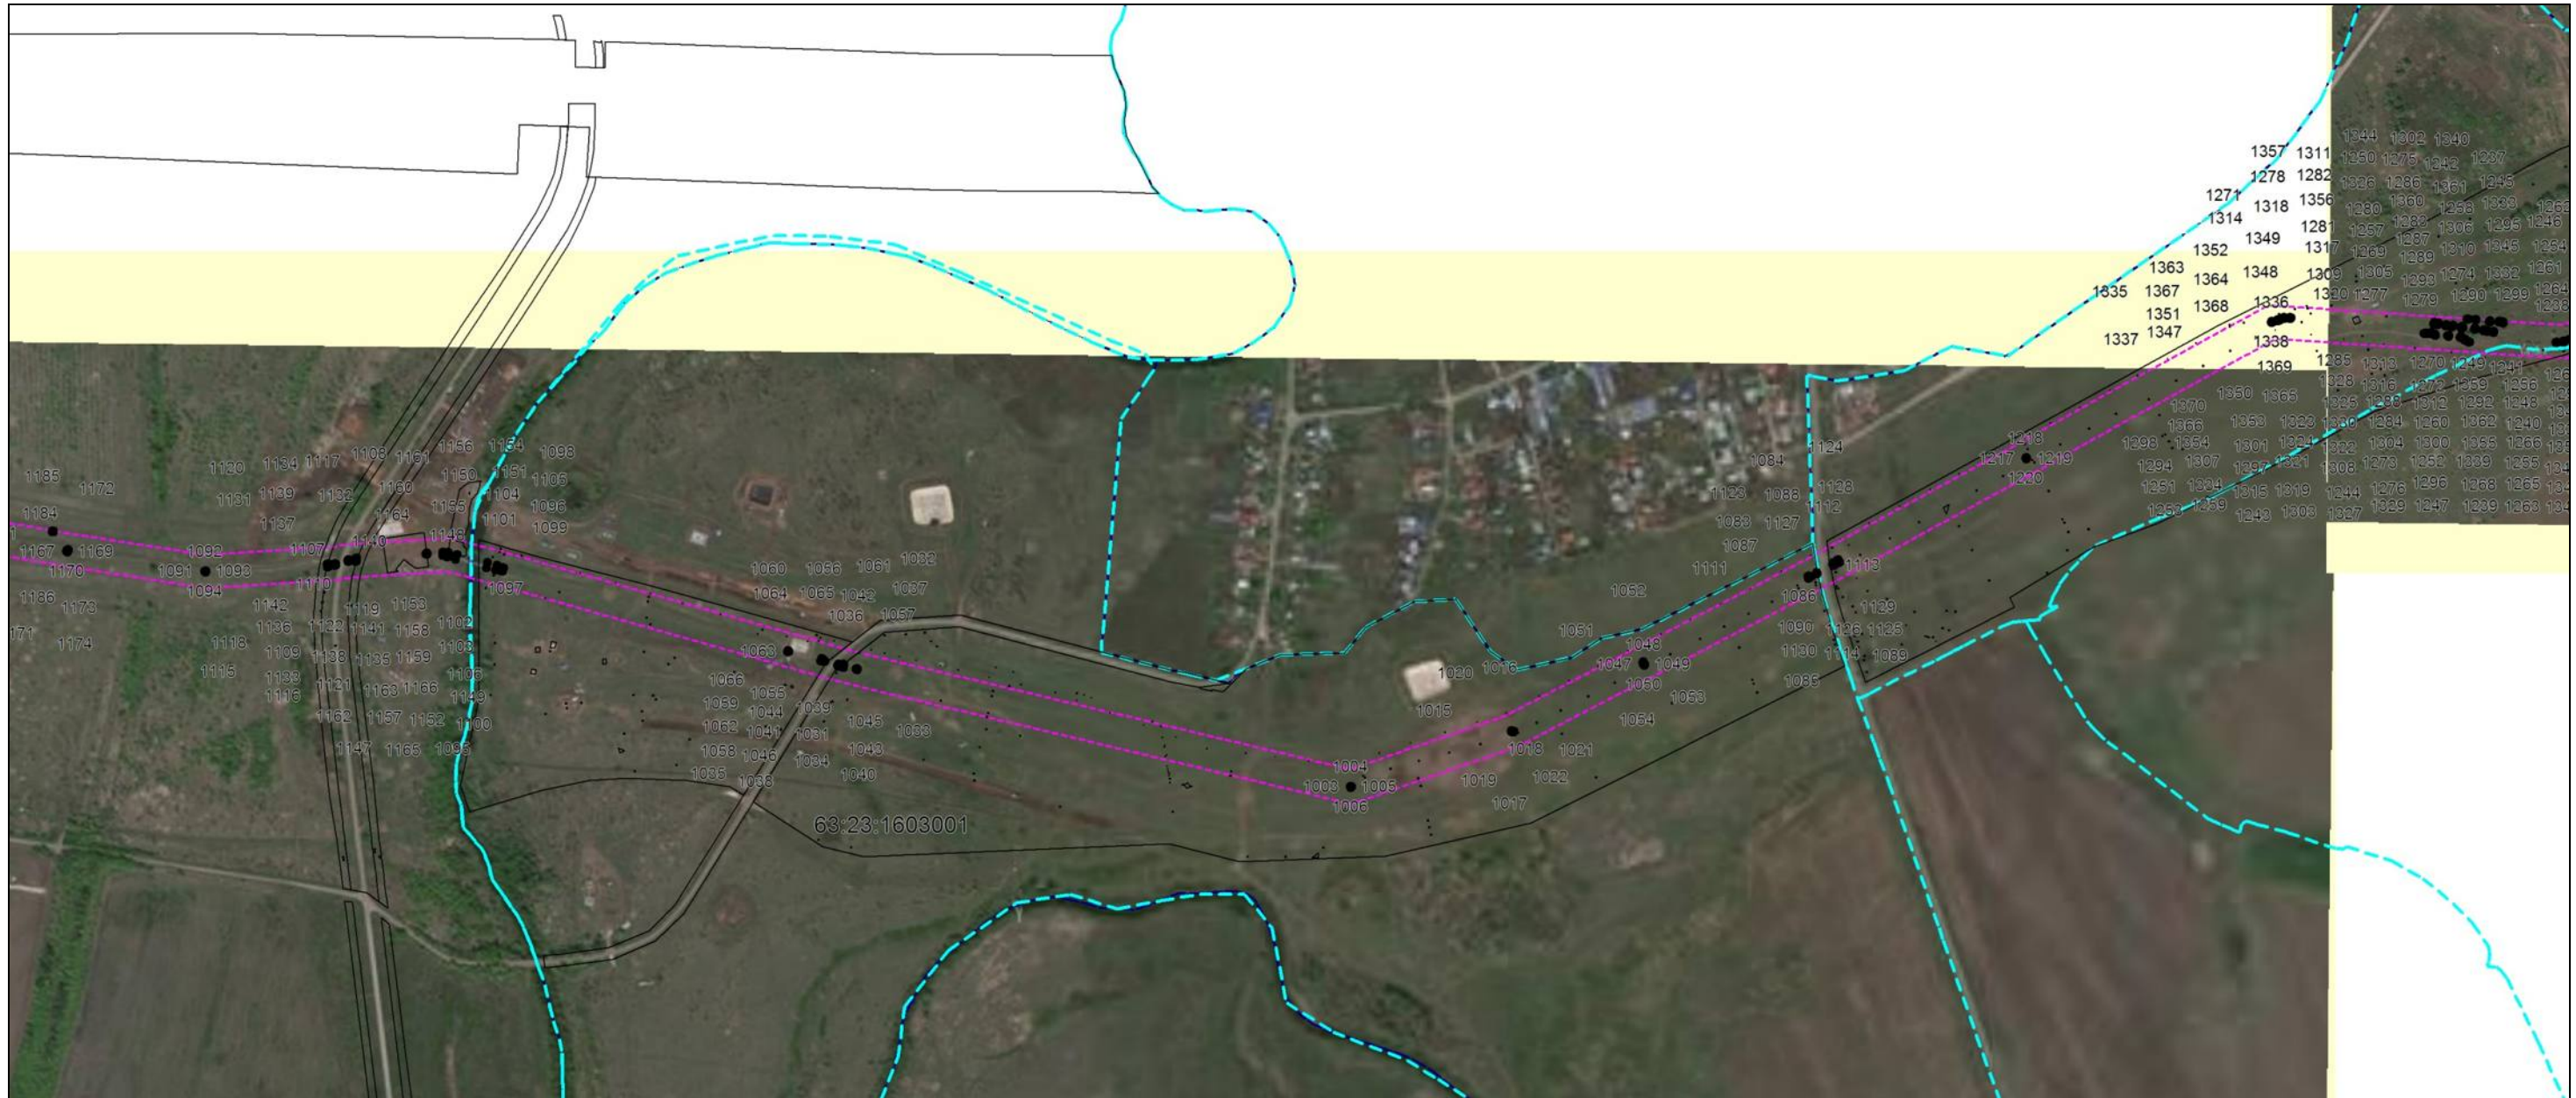

**Масштаб 1:10000**

Используемые условные знаки и обозначения: приведены на отдельной странице в конце раздела.

Подпись \_\_\_\_\_

Дата « 17 » 12 2020 г.

Место для оттиска печатного знака, составившего карту (план) объекта землеустройства





**ОПИСАНИЕ МЕСТОПОЛОЖЕНИЯ ГРАНИЦ**  
**Публичный сервитут для размещения и эксплуатации МНПП "Уфа-Западное направление"**  
(наименование объекта, местоположение границ которого описано)

**План границ объекта**

**Выносной лист №14**



**Масштаб 1:10000**

Используемые условные знаки и обозначения: приведены на отдельной странице в конце раздела.

Подпись \_\_\_\_\_

Дата « 17 » 12 2020 г.

Место для оттиска печати лица, составившего карту (план) объекта землеустройства









**ОПИСАНИЕ МЕСТОПОЛОЖЕНИЯ ГРАНИЦ**  
Публичный сервитут для размещения и эксплуатации МНПП "Уфа-Западное направление"  
(наименование объекта, местоположение границ которого описано)

**План границ объекта**

**Выносной лист №16**



**Масштаб 1:10000**

Используемые условные знаки и обозначения: приведены на отдельной странице в конце раздела.

Подпись \_\_\_\_\_

Дата « 17 » 12 2020 г.

Место для оттиска печати лица, составившего карту (план) объекта землеустройства






**ОПИСАНИЕ МЕСТОПОЛОЖЕНИЯ ГРАНИЦ**  
**Публичный сервитут для размещения и эксплуатации МНПП "Уфа-Западное направление"**  
(наименование объекта, местоположение границ которого описано)

**План границ объекта**

**Выносной лист №17**

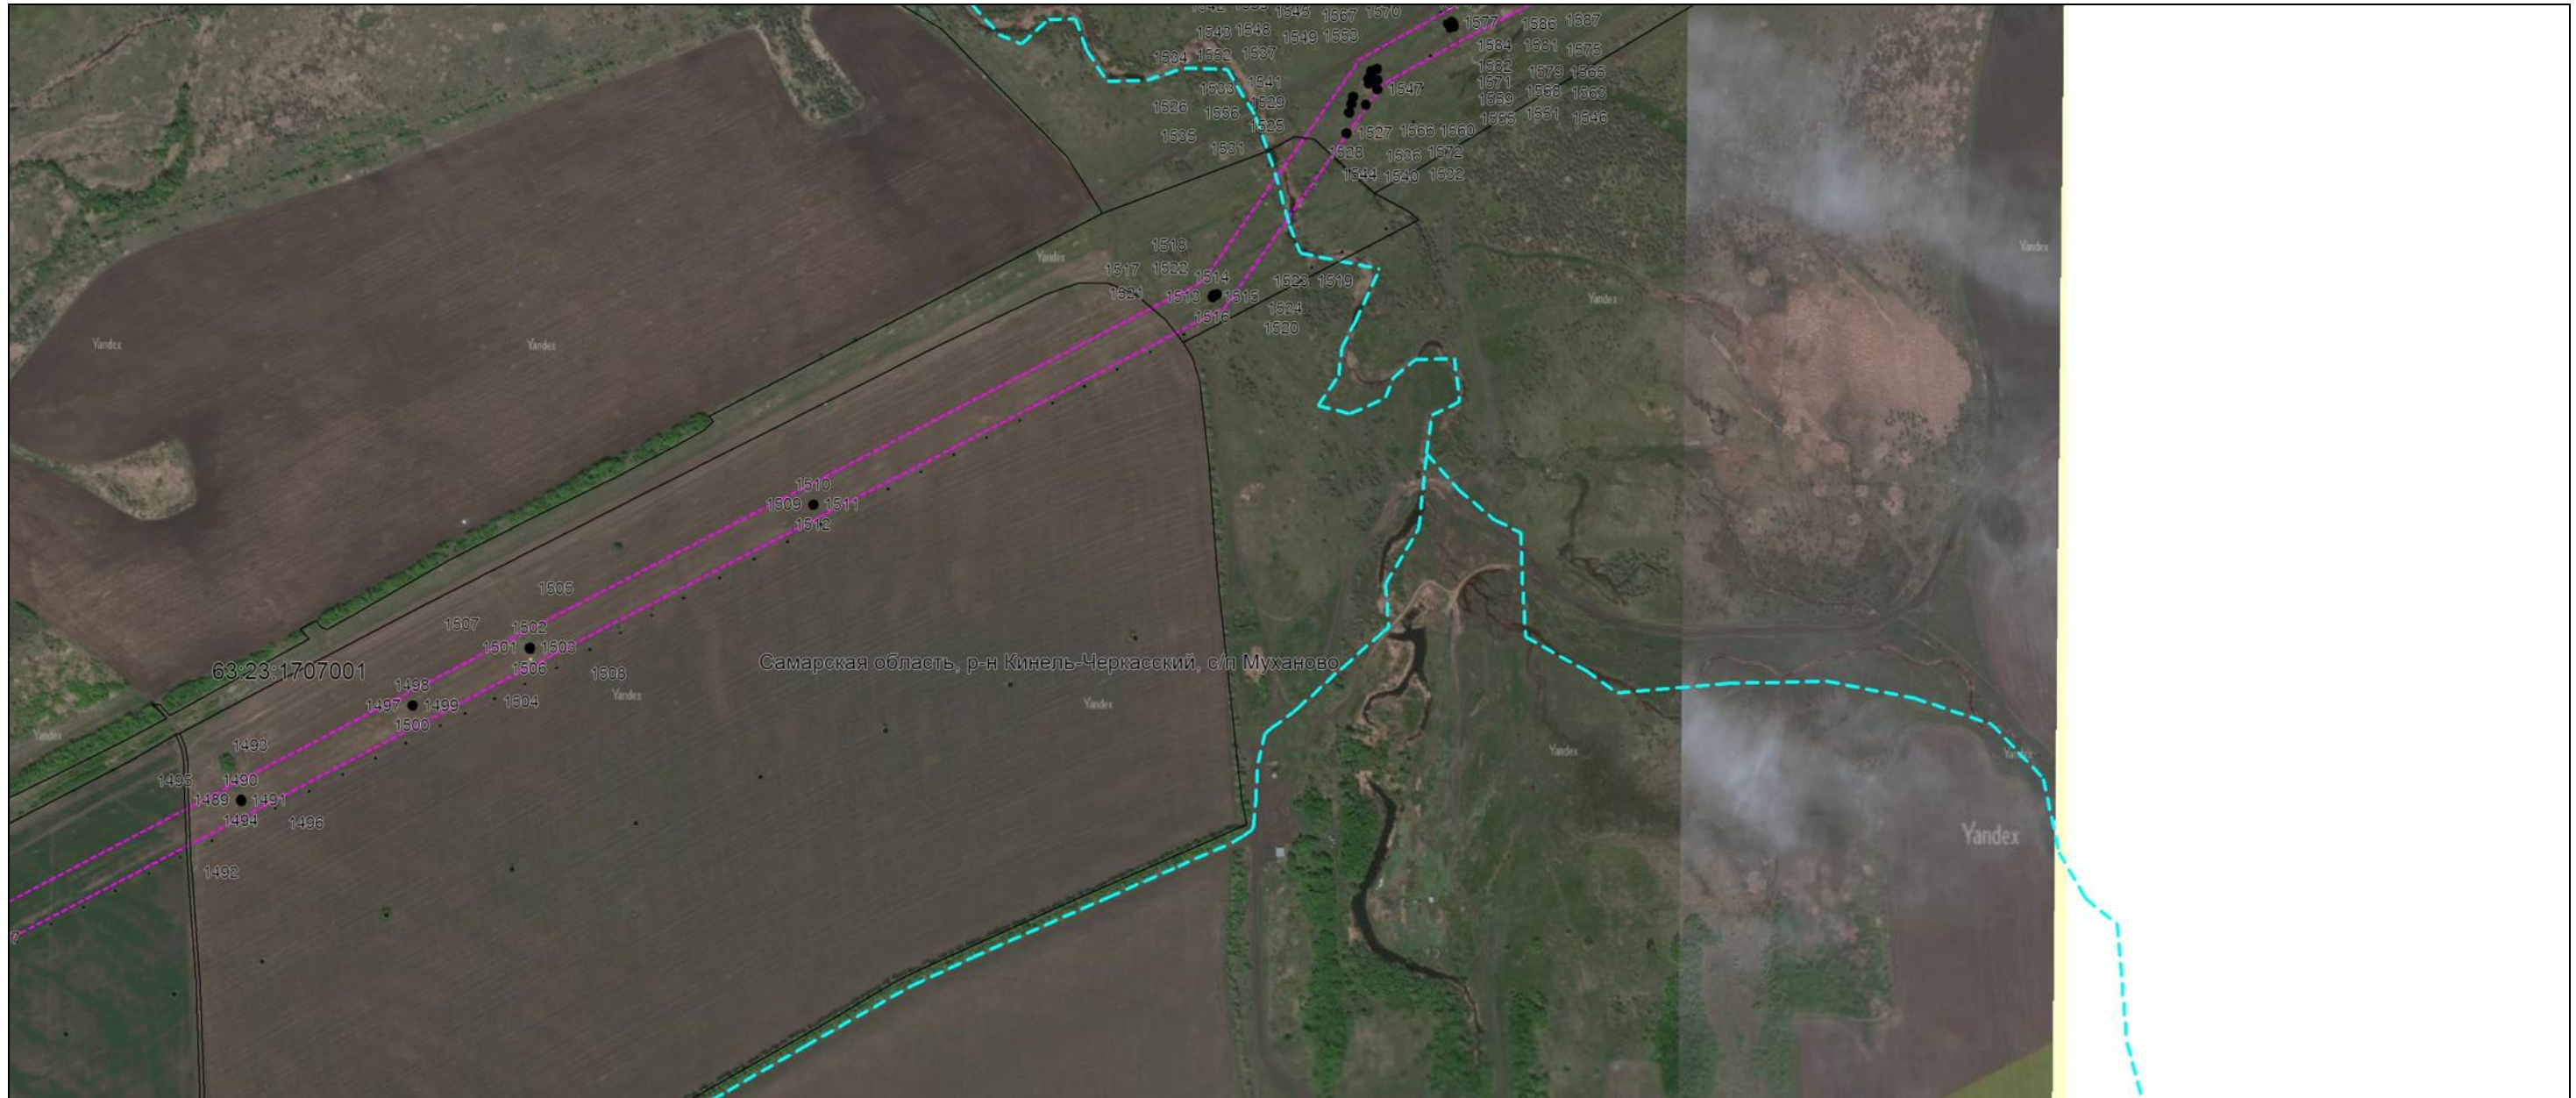

**Масштаб 1:10000**

Используемые условные знаки и обозначения: приведены на отдельной странице в конце раздела.

Подпись \_\_\_\_\_

Дата « 17 » 12 2020 г.

Место для оттиска печатного знака, составившего карту (план) объекта землеустройства









**ОПИСАНИЕ МЕСТОПОЛОЖЕНИЯ ГРАНИЦ**  
**Публичный сервитут для размещения и эксплуатации МНПП "Уфа-Западное направление"**  
(наименование объекта, местоположение границ которого описано)

**План границ объекта**

**Выносной лист №19**



**Масштаб 1:10000**

Используемые условные знаки и обозначения: приведены на отдельной странице в конце раздела.

Подпись \_\_\_\_\_

Дата « 17 » 12 2020 г.

Место для оттиска печати лица, составившего карту (план) объекта землеустройства









**ОПИСАНИЕ МЕСТОПОЛОЖЕНИЯ ГРАНИЦ**  
**Публичный сервитут для размещения и эксплуатации МНПП "Уфа-Западное направление"**  
(наименование объекта, местоположение границ которого описано)

**План границ объекта**

**Выносной лист №21**



Масштаб 1:10000

Используемые условные знаки и обозначения: приведены на отдельной странице в конце раздела.

Подпись \_\_\_\_\_

Дата « 17 » 12 2020 г.

Место для оттиска печати лица, составившего карту (план) объекта землеустройства






**ОПИСАНИЕ МЕСТОПОЛОЖЕНИЯ ГРАНИЦ**  
**Публичный сервитут для размещения и эксплуатации МНПП "Уфа-Западное направление"**  
(наименование объекта, местоположение границ которого описано)

**План границ объекта**

Выносной лист №22

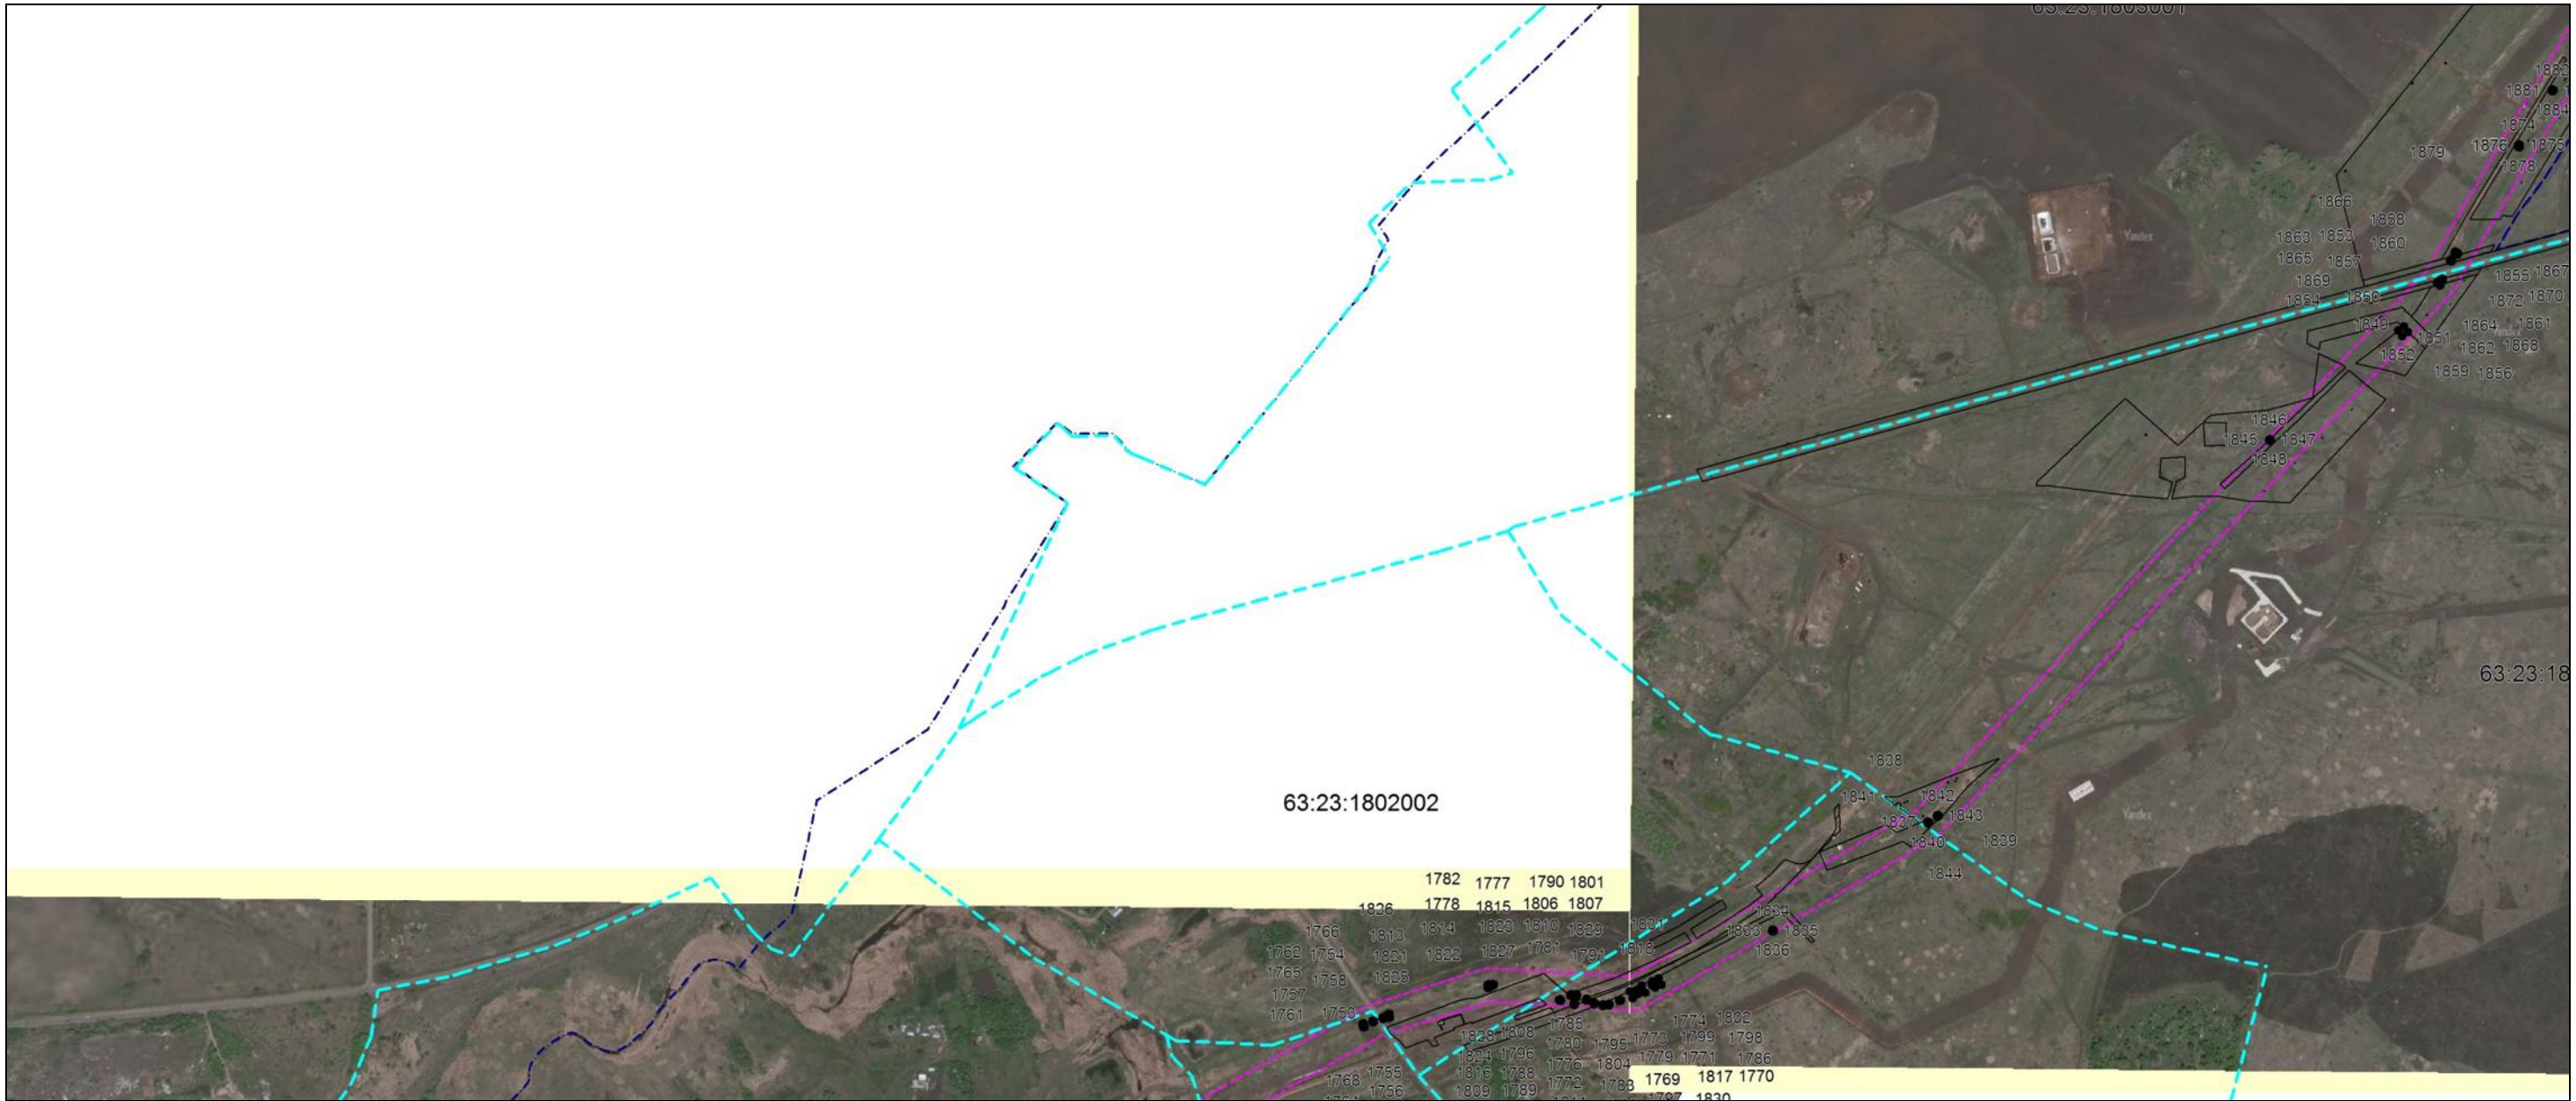

Масштаб 1:10000

Используемые условные знаки и обозначения: приведены на отдельной странице в конце раздела.

Подпись \_\_\_\_\_

Дата « 17 » 12 2020 г.

Место для оттиска печати лица, составившего карту (план) объекта землеустройства





**ОПИСАНИЕ МЕСТОПОЛОЖЕНИЯ ГРАНИЦ**  
Публичный сервитут для размещения и эксплуатации МНПП "Уфа-Западное направление"  
(наименование объекта, местоположение границ которого описано)

**План границ объекта**

**Выносной лист №23**



Масштаб 1:10000

Используемые условные знаки и обозначения: приведены на отдельной странице в конце раздела.

Подпись \_\_\_\_\_

Дата « 17 » 12 2020 г.

Место для оттиска печати лица, составившего карту (план) объекта землеустройства





**ОПИСАНИЕ МЕСТОПОЛОЖЕНИЯ ГРАНИЦ**  
Публичный сервитут для размещения и эксплуатации МНПП "Уфа-Западное направление"  
(наименование объекта, местоположение границ которого описано)

**План границ объекта**

**Выносной лист №24**



Масштаб 1:10000

Используемые условные знаки и обозначения: приведены на отдельной странице в конце раздела.

Подпись \_\_\_\_\_

Дата « 17 » 12 2020 г.

Место для оттиска печати лица, составившего карту (план) объекта землеустройства





**ОПИСАНИЕ МЕСТОПОЛОЖЕНИЯ ГРАНИЦ**  
Публичный сервитут для размещения и эксплуатации МНПП "Уфа-Западное направление"  
(наименование объекта, местоположение границ которого описано)

**План границ объекта**

**Выносной лист №25**



Масштаб 1:10000

Используемые условные знаки и обозначения: приведены на отдельной странице в конце раздела.

Подпись \_\_\_\_\_

Дата « 17 » 12 2020 г.

Место для оттиска печати лица, составившего карту (план) объекта землеустройства





**ОПИСАНИЕ МЕСТОПОЛОЖЕНИЯ ГРАНИЦ**  
**Публичный сервитут для размещения и эксплуатации МНПП "Уфа-Западное направление"**  
(наименование объекта, местоположение границ которого описано)

**План границ объекта**

**Выносной лист №26**



**Масштаб 1:10000**

Используемые условные знаки и обозначения: приведены на отдельной странице в конце раздела.

Подпись \_\_\_\_\_

Дата « 17 » 12 2020 г.

Место для оттиска печати лица, составившего карту (план) объекта землеустройства





**ОПИСАНИЕ МЕСТОПОЛОЖЕНИЯ ГРАНИЦ**  
Публичный сервитут для размещения и эксплуатации МНПП "Уфа-Западное направление"  
(наименование объекта, местоположение границ которого описано)

**План границ объекта**

**Выносной лист №27**



**Масштаб 1:10000**

Используемые условные знаки и обозначения: приведены на отдельной странице в конце раздела.

Подпись \_\_\_\_\_

Дата « 17 » 12 2020 г.

Место для оттиска печати лица, составившего карту (план) объекта землеустройства





**ОПИСАНИЕ МЕСТОПОЛОЖЕНИЯ ГРАНИЦ**  
Публичный сервитут для размещения и эксплуатации МНПП "Уфа-Западное направление"  
(наименование объекта, местоположение границ которого описано)

**План границ объекта**

**Выносной лист №28**



Масштаб 1:10000

Используемые условные знаки и обозначения: приведены на отдельной странице в конце раздела.

Подпись \_\_\_\_\_

Дата « 17 » 12 2020 г.

Место для оттиска печатного знака, составившего карту (план) объекта землеустройства






**ОПИСАНИЕ МЕСТОПОЛОЖЕНИЯ ГРАНИЦ**  
**Публичный сервитут для размещения и эксплуатации МНПП "Уфа-Западное направление"**  
(наименование объекта, местоположение границ которого описано)

**План границ объекта**

**Выносной лист №29**

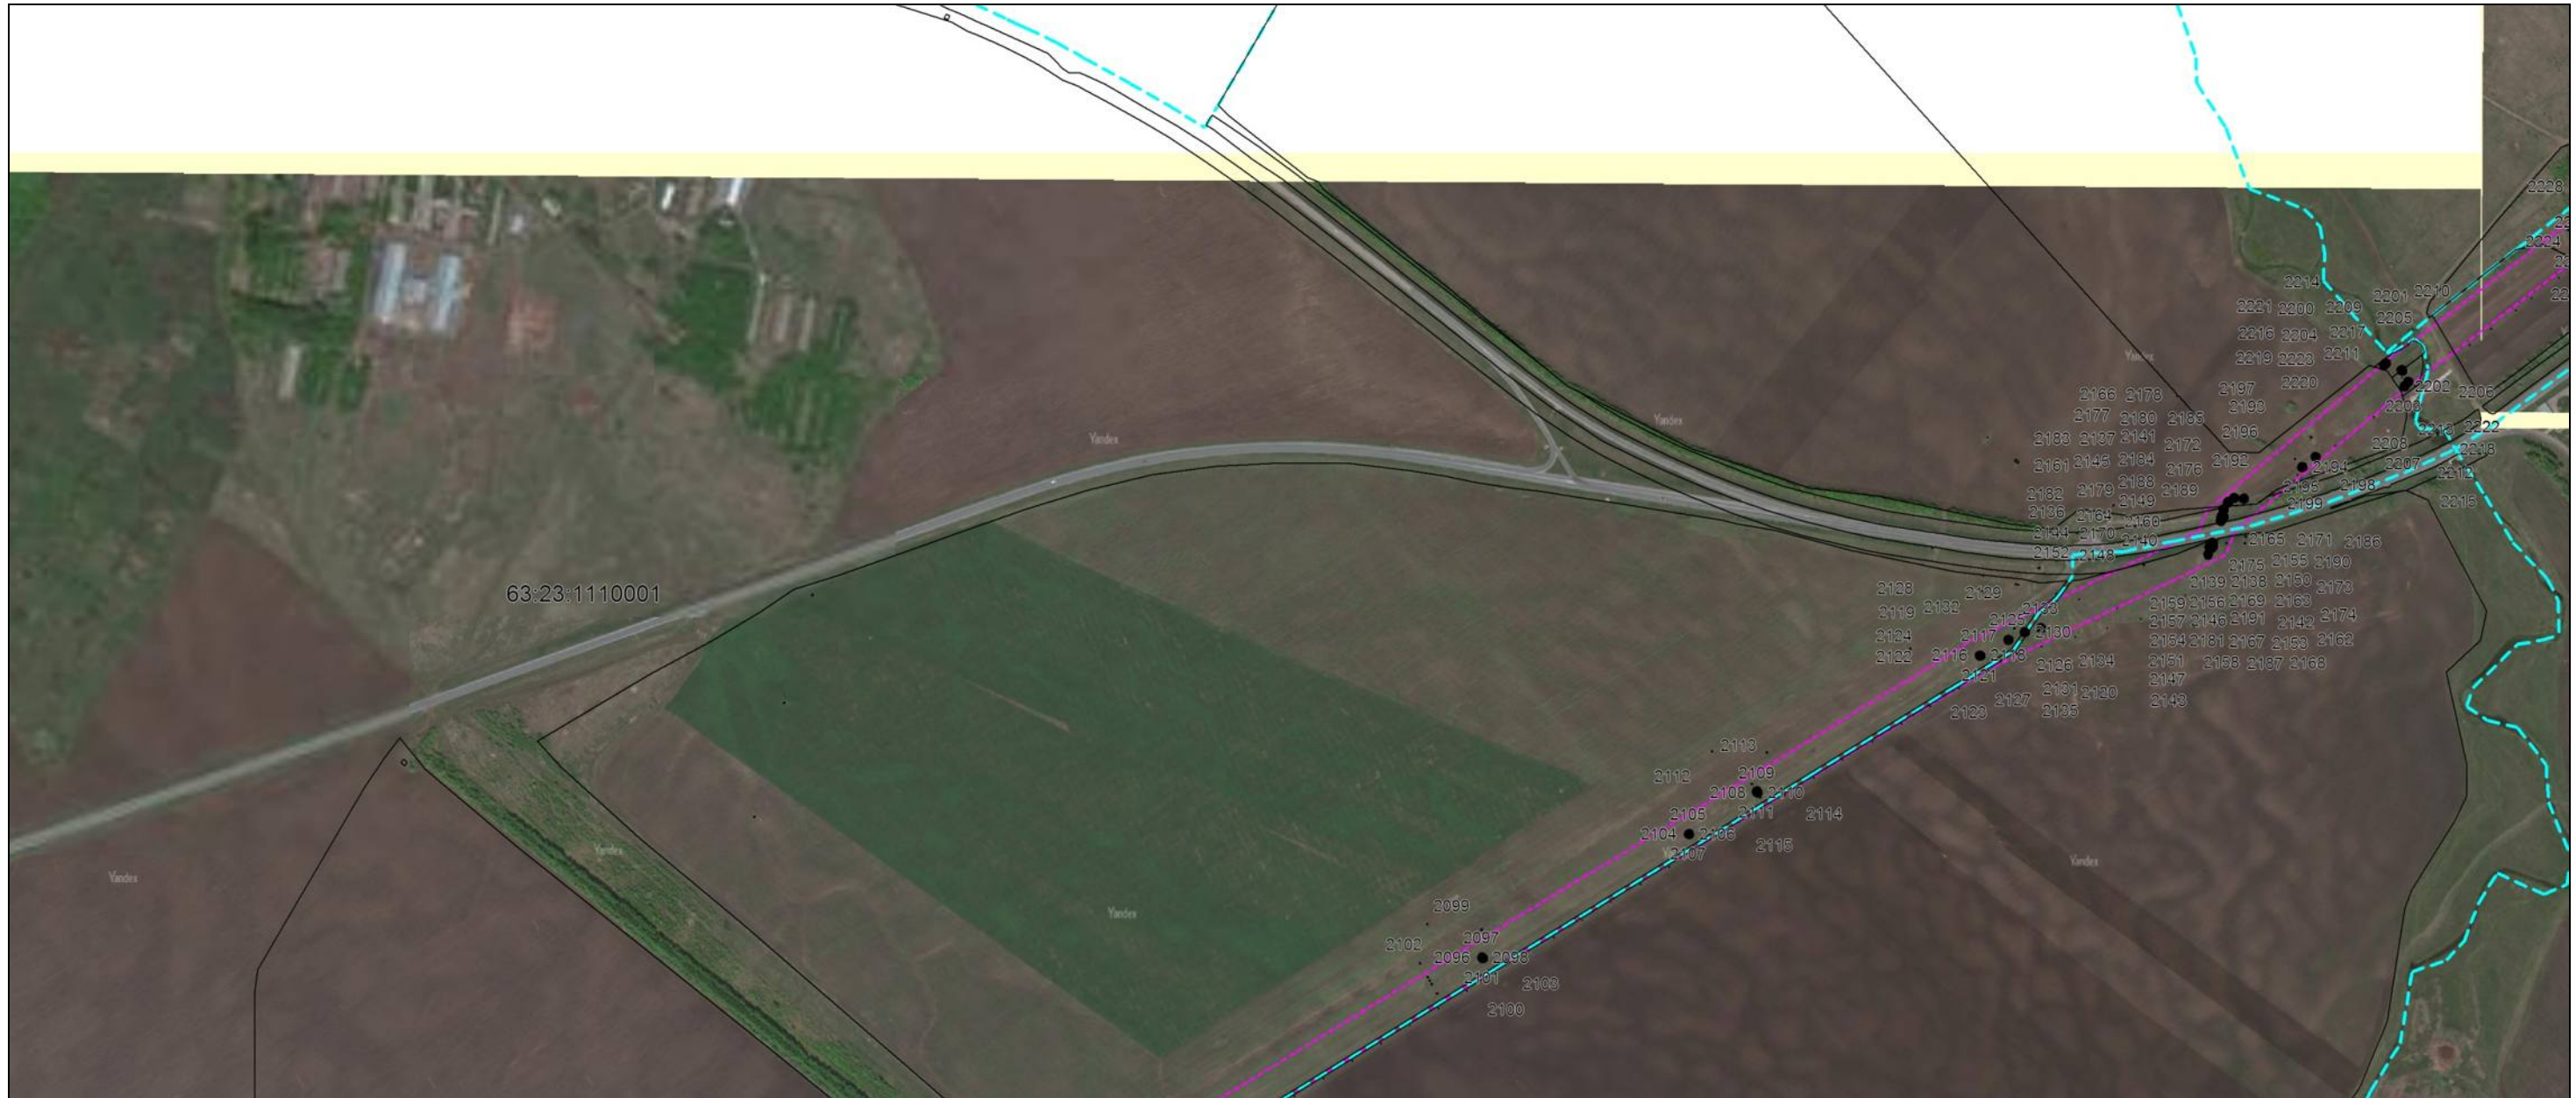

**Масштаб 1:10000**

Используемые условные знаки и обозначения: приведены на отдельной странице в конце раздела.

Подпись \_\_\_\_\_

Дата « 17 » 12 2020 г.

Место для оттиска печати лица, составившего карту (план) объекта землеустройства





**ОПИСАНИЕ МЕСТОПОЛОЖЕНИЯ ГРАНИЦ**  
**Публичный сервитут для размещения и эксплуатации МНПП "Уфа-Западное направление"**  
(наименование объекта, местоположение границ которого описано)

**План границ объекта**

**Выносной лист №30**



Масштаб 1:10000

Используемые условные знаки и обозначения: приведены на отдельной странице в конце раздела.

Подпись \_\_\_\_\_

Дата « 17 » 12 2020 г.

Место для оттиска печатного знака, составившего карту (план) объекта землеустройства






**ОПИСАНИЕ МЕСТОПОЛОЖЕНИЯ ГРАНИЦ**  
**Публичный сервитут для размещения и эксплуатации МНПП "Уфа-Западное направление"**  
(наименование объекта, местоположение границ которого описано)

**План границ объекта**

**Выносной лист №31**

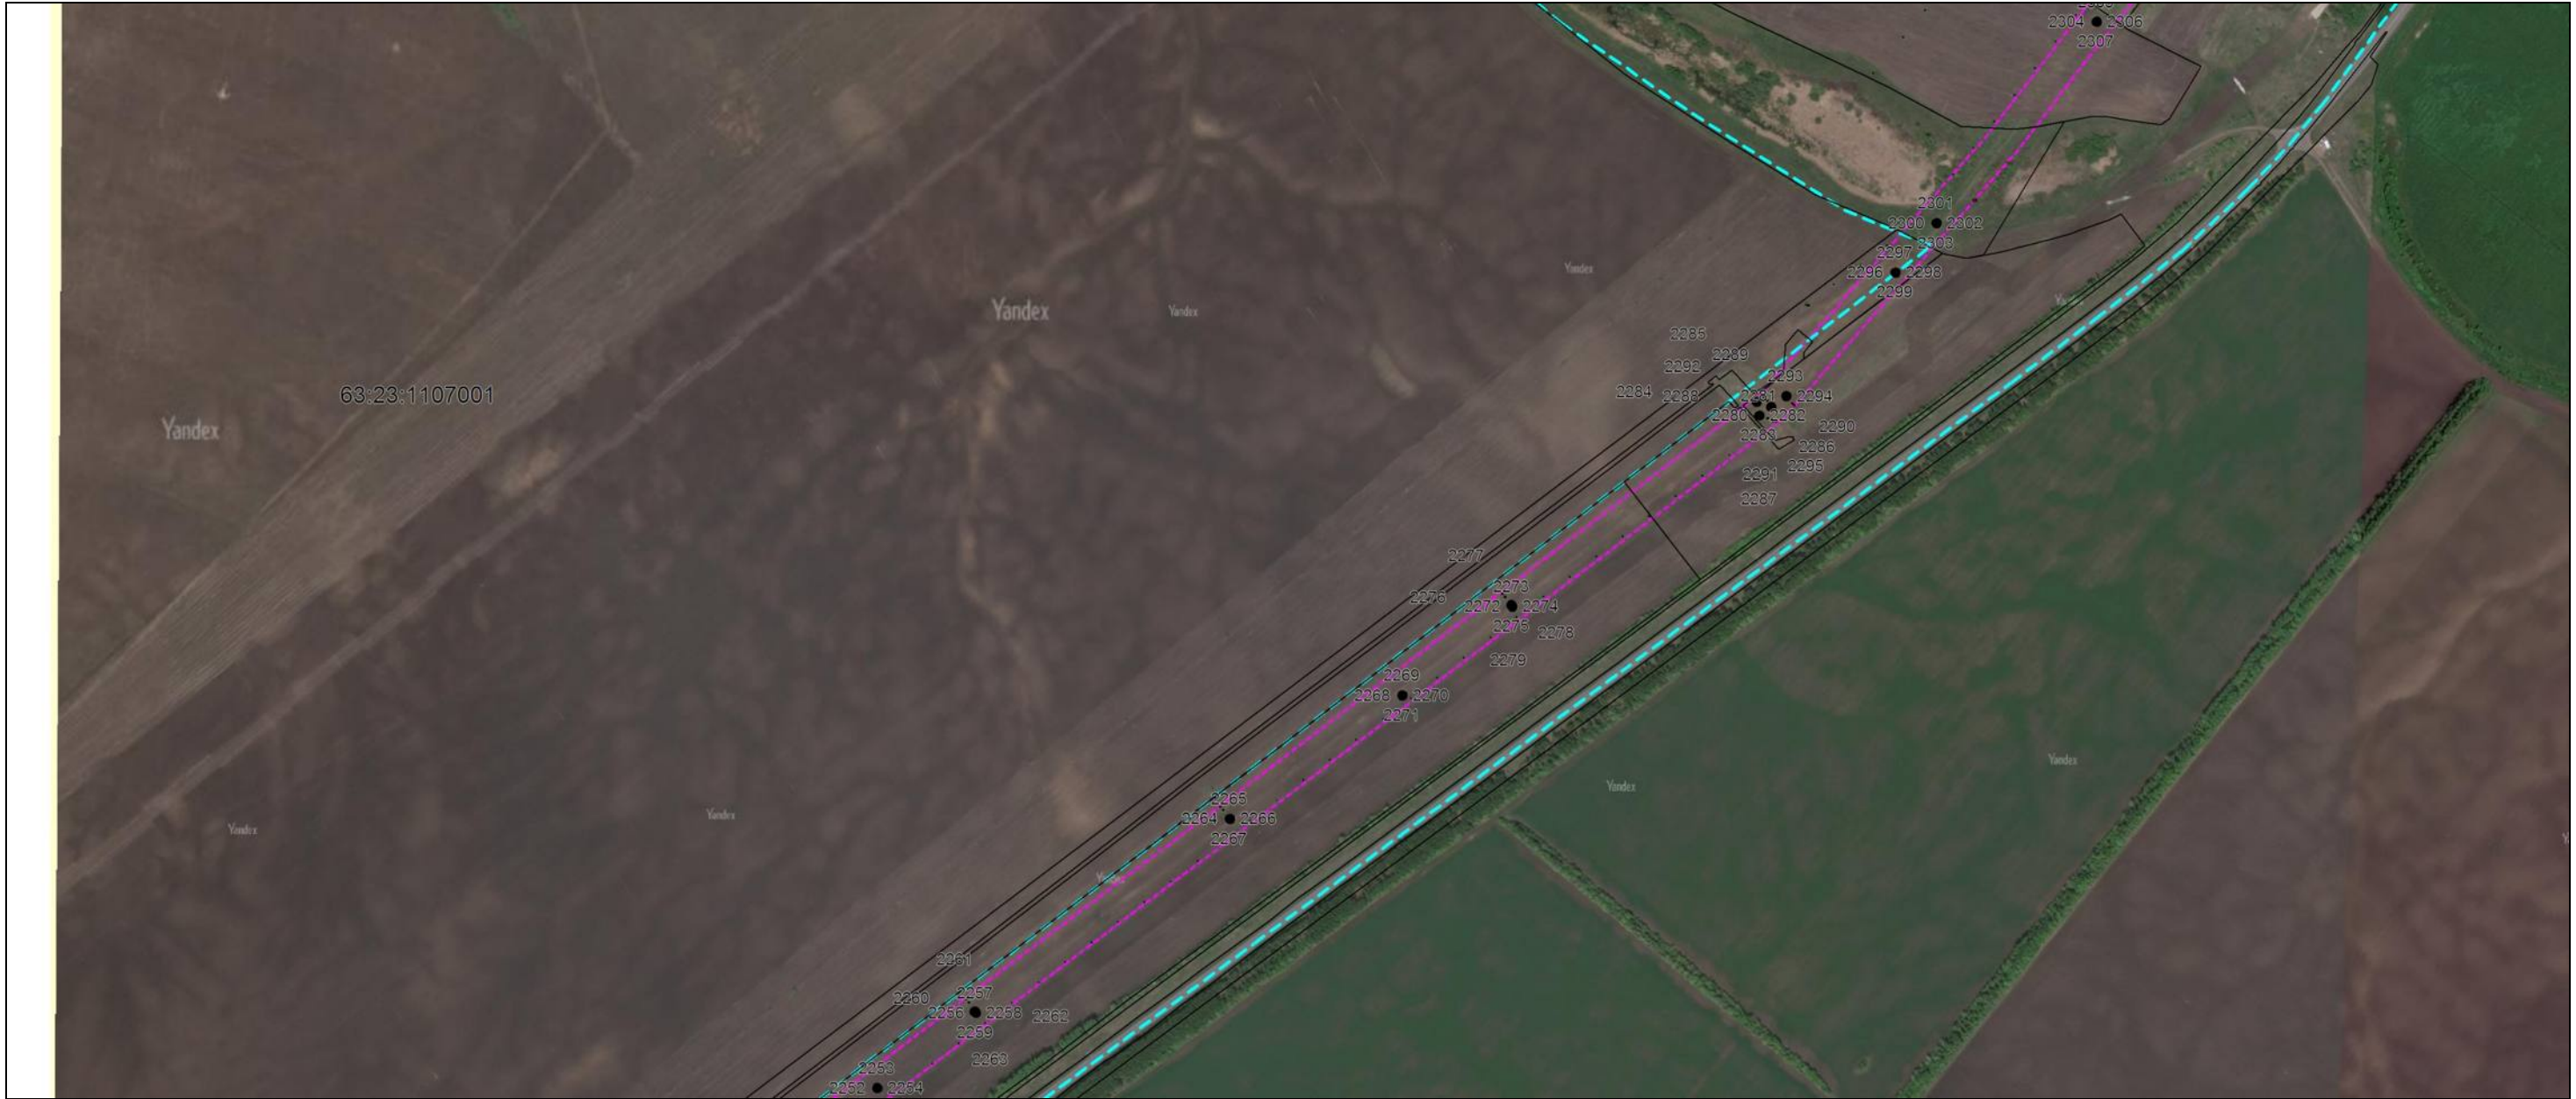

Масштаб 1:10000

Используемые условные знаки и обозначения: приведены на отдельной странице в конце раздела.

Подпись \_\_\_\_\_

Дата « 17 » 12 2020 г.

Место для оттиска печати лица, составившего карту (план) объекта землеустройства





**ОПИСАНИЕ МЕСТОПОЛОЖЕНИЯ ГРАНИЦ**  
Публичный сервитут для размещения и эксплуатации МНПП "Уфа-Западное направление"  
(наименование объекта, местоположение границ которого описано)

**План границ объекта**

Выносной лист №32



Масштаб 1:10000

Используемые условные знаки и обозначения: приведены на отдельной странице в конце раздела.

Подпись \_\_\_\_\_

Дата « 17 » 12 2020 г.

Место для оттиска печати лица, составившего карту (план) объекта землеустройства





**ОПИСАНИЕ МЕСТОПОЛОЖЕНИЯ ГРАНИЦ**  
**Публичный сервитут для размещения и эксплуатации МНПП "Уфа-Западное направление"**  
(наименование объекта, местоположение границ которого описано)

**План границ объекта**

**Выносной лист №33**



Масштаб 1:10000

Используемые условные знаки и обозначения: приведены на отдельной странице в конце раздела.

Подпись \_\_\_\_\_

Дата « 17 » 12 2020 г.

Место для оттиска печати лица, составившего карту (план) объекта землеустройства





**ОПИСАНИЕ МЕСТОПОЛОЖЕНИЯ ГРАНИЦ**  
**Публичный сервитут для размещения и эксплуатации МНПП "Уфа-Западное направление"**  
(наименование объекта, местоположение границ которого описано)

**План границ объекта**

**Выносной лист №34**



**Масштаб 1:10000**

Используемые условные знаки и обозначения: приведены на отдельной странице в конце раздела.

Подпись \_\_\_\_\_

Дата « 17 » 12 2020 г.

Место для оттиска печати лица, составившего карту (план) объекта землеустройства





**ОПИСАНИЕ МЕСТОПОЛОЖЕНИЯ ГРАНИЦ**  
**Публичный сервитут для размещения и эксплуатации МНПП "Уфа-Западное направление"**  
(наименование объекта, местоположение границ которого описано)

**План границ объекта**

**Выносной лист №35**



**Масштаб 1:10000**

Используемые условные знаки и обозначения: приведены на отдельной странице в конце раздела.

Подпись \_\_\_\_\_

Дата « 17 » 12 2020 г.

Место для оттиска печати лица, составившего карту (план) объекта землеустройства





**ОПИСАНИЕ МЕСТОПОЛОЖЕНИЯ ГРАНИЦ**  
Публичный сервитут для размещения и эксплуатации МНПП "Уфа-Западное направление"  
(наименование объекта, местоположение границ которого описано)

**План границ объекта**

**Выносной лист №36**



**Масштаб 1:10000**

Используемые условные знаки и обозначения: приведены на отдельной странице в конце раздела.

Подпись \_\_\_\_\_

Дата « 17 » 12 2020 г.

Место для оттиска печати лица, составившего карту (план) объекта землеустройства





**ОПИСАНИЕ МЕСТОПОЛОЖЕНИЯ ГРАНИЦ**  
**Публичный сервитут для размещения и эксплуатации МНПП "Уфа-Западное направление"**  
(наименование объекта, местоположение границ которого описано)

**План границ объекта**

**Выносной лист №37**



Масштаб 1:10000

Используемые условные знаки и обозначения: приведены на отдельной странице в конце раздела.

Подпись \_\_\_\_\_

Дата « 17 » 12 2020 г.

Место для оттиска печати лица, составившего карту (план) объекта землеустройства






**ОПИСАНИЕ МЕСТОПОЛОЖЕНИЯ ГРАНИЦ**  
**Публичный сервитут для размещения и эксплуатации МНПП "Уфа-Западное направление"**  
(наименование объекта, местоположение границ которого описано)

**План границ объекта**

**Выносной лист №38**

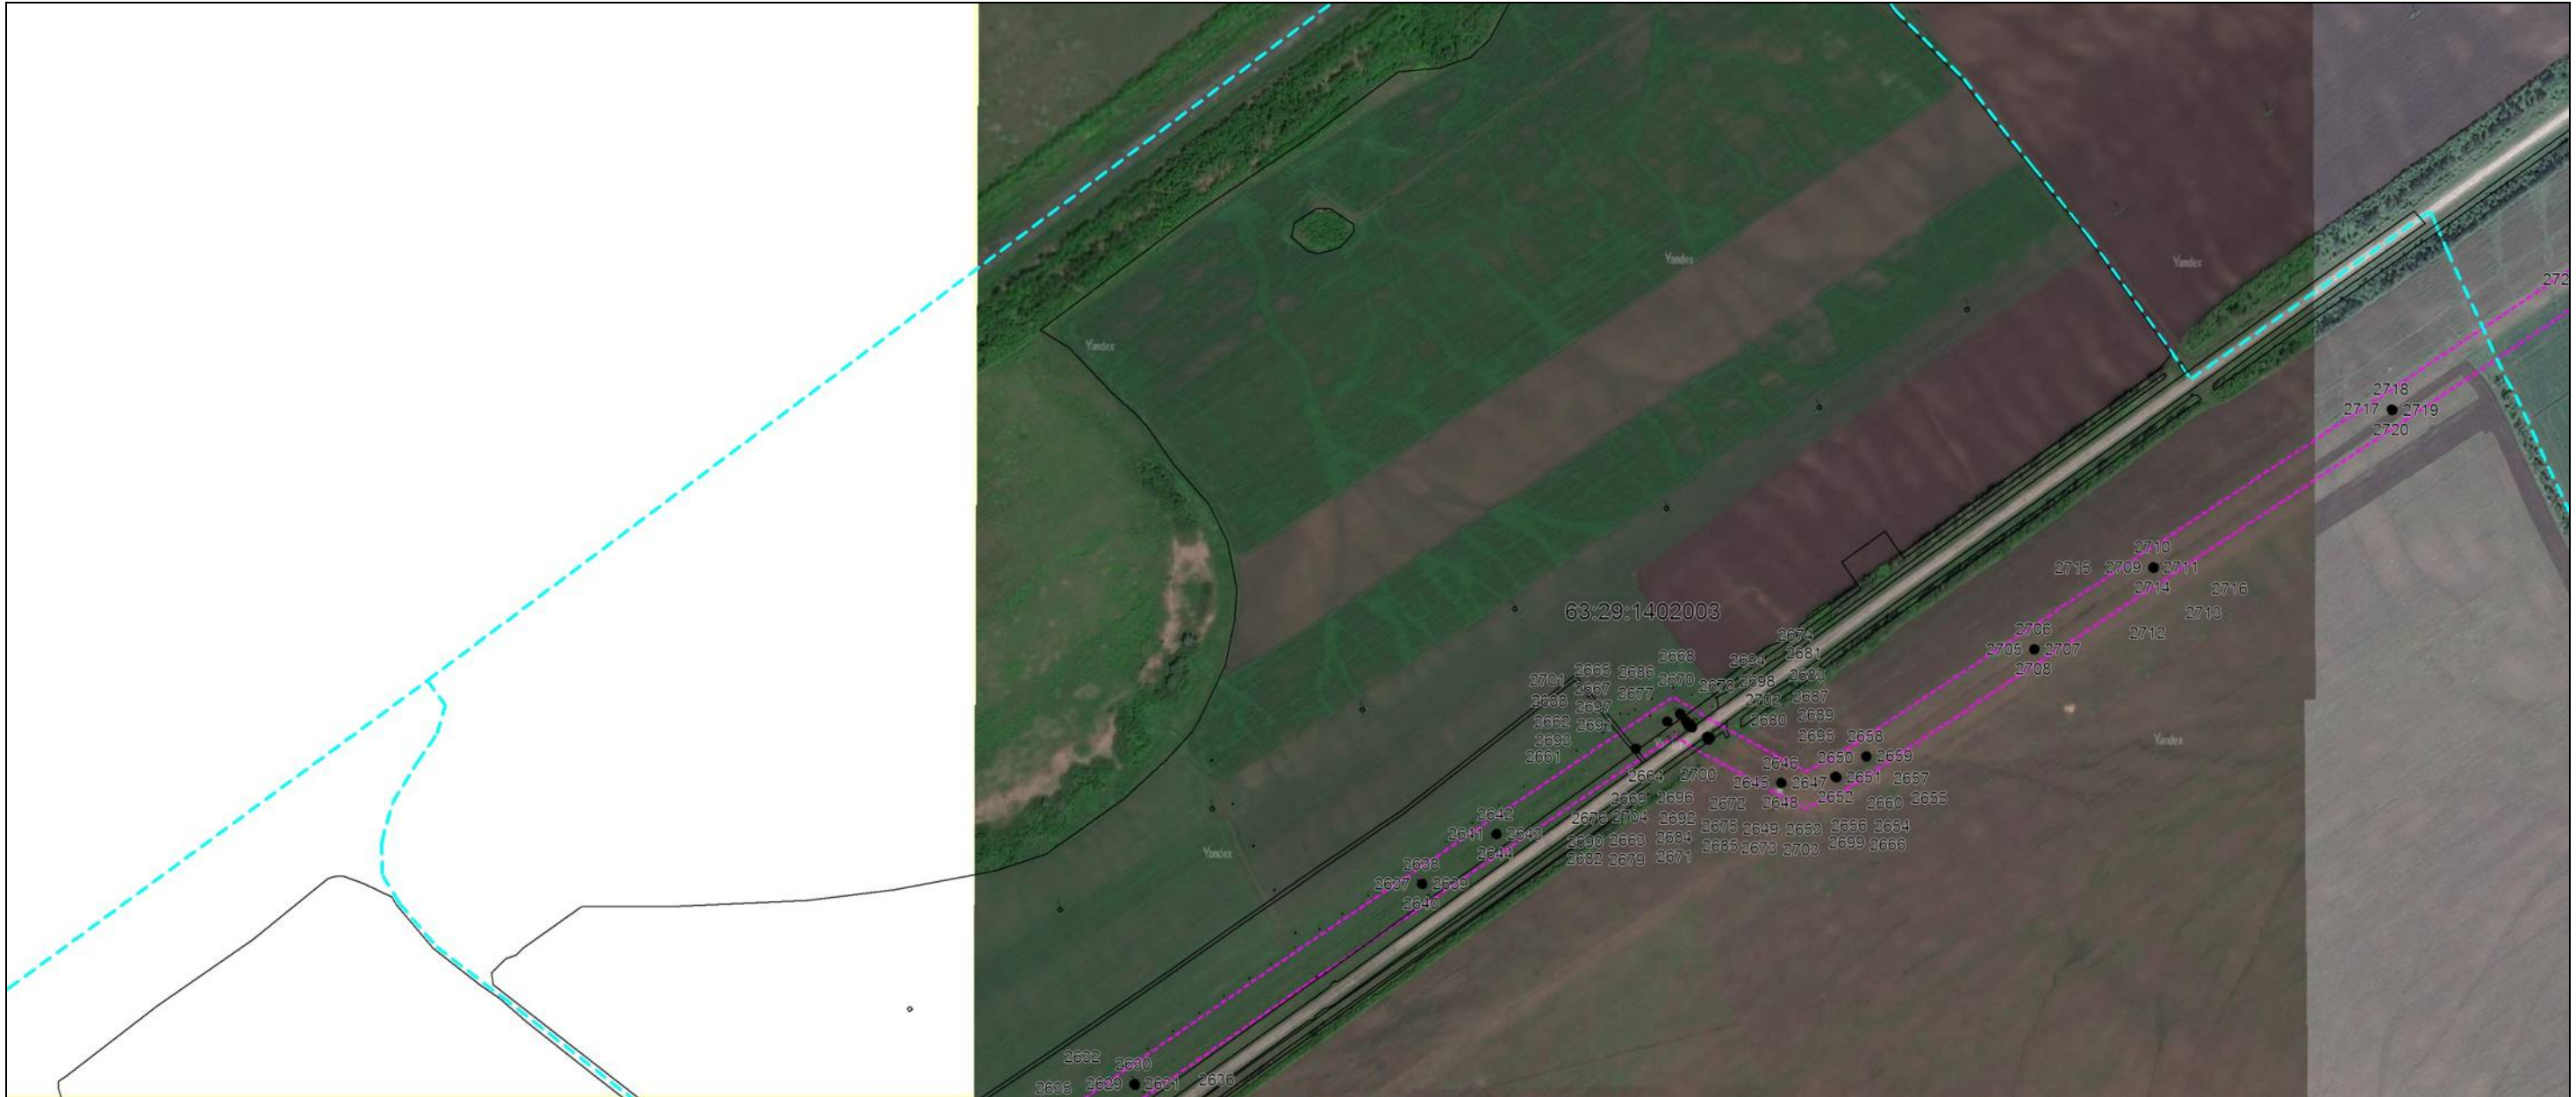

Масштаб 1:10000

Используемые условные знаки и обозначения: приведены на отдельной странице в конце раздела.

Подпись \_\_\_\_\_

Дата « 17 » 12 2020 г.

Место для оттиска печати лица, составившего карту (план) объекта землеустройства





**ОПИСАНИЕ МЕСТОПОЛОЖЕНИЯ ГРАНИЦ**  
**Публичный сервитут для размещения и эксплуатации МНПП "Уфа-Западное направление"**  
(наименование объекта, местоположение границ которого описано)

**План границ объекта**

**Выносной лист №39**



**Масштаб 1:10000**

Используемые условные знаки и обозначения: приведены на отдельной странице в конце раздела.

Подпись \_\_\_\_\_

Дата « 17 » 12 2020 г.

Место для оттиска печати лица, составившего карту (план) объекта землеустройства





**ОПИСАНИЕ МЕСТОПОЛОЖЕНИЯ ГРАНИЦ**  
Публичный сервитут для размещения и эксплуатации МНПП "Уфа-Западное направление"  
(наименование объекта, местоположение границ которого описано)

**План границ объекта**

**Выносной лист №40**



**Масштаб 1:10000**

Используемые условные знаки и обозначения: приведены на отдельной странице в конце раздела.

Подпись \_\_\_\_\_

Дата « 17 » 12 2020 г.

Место для оттиска печати лица, составившего карту (план) объекта землеустройства






**ОПИСАНИЕ МЕСТОПОЛОЖЕНИЯ ГРАНИЦ**  
**Публичный сервитут для размещения и эксплуатации МНПП "Уфа-Западное направление"**  
(наименование объекта, местоположение границ которого описано)

**План границ объекта**

**Выносной лист №41**

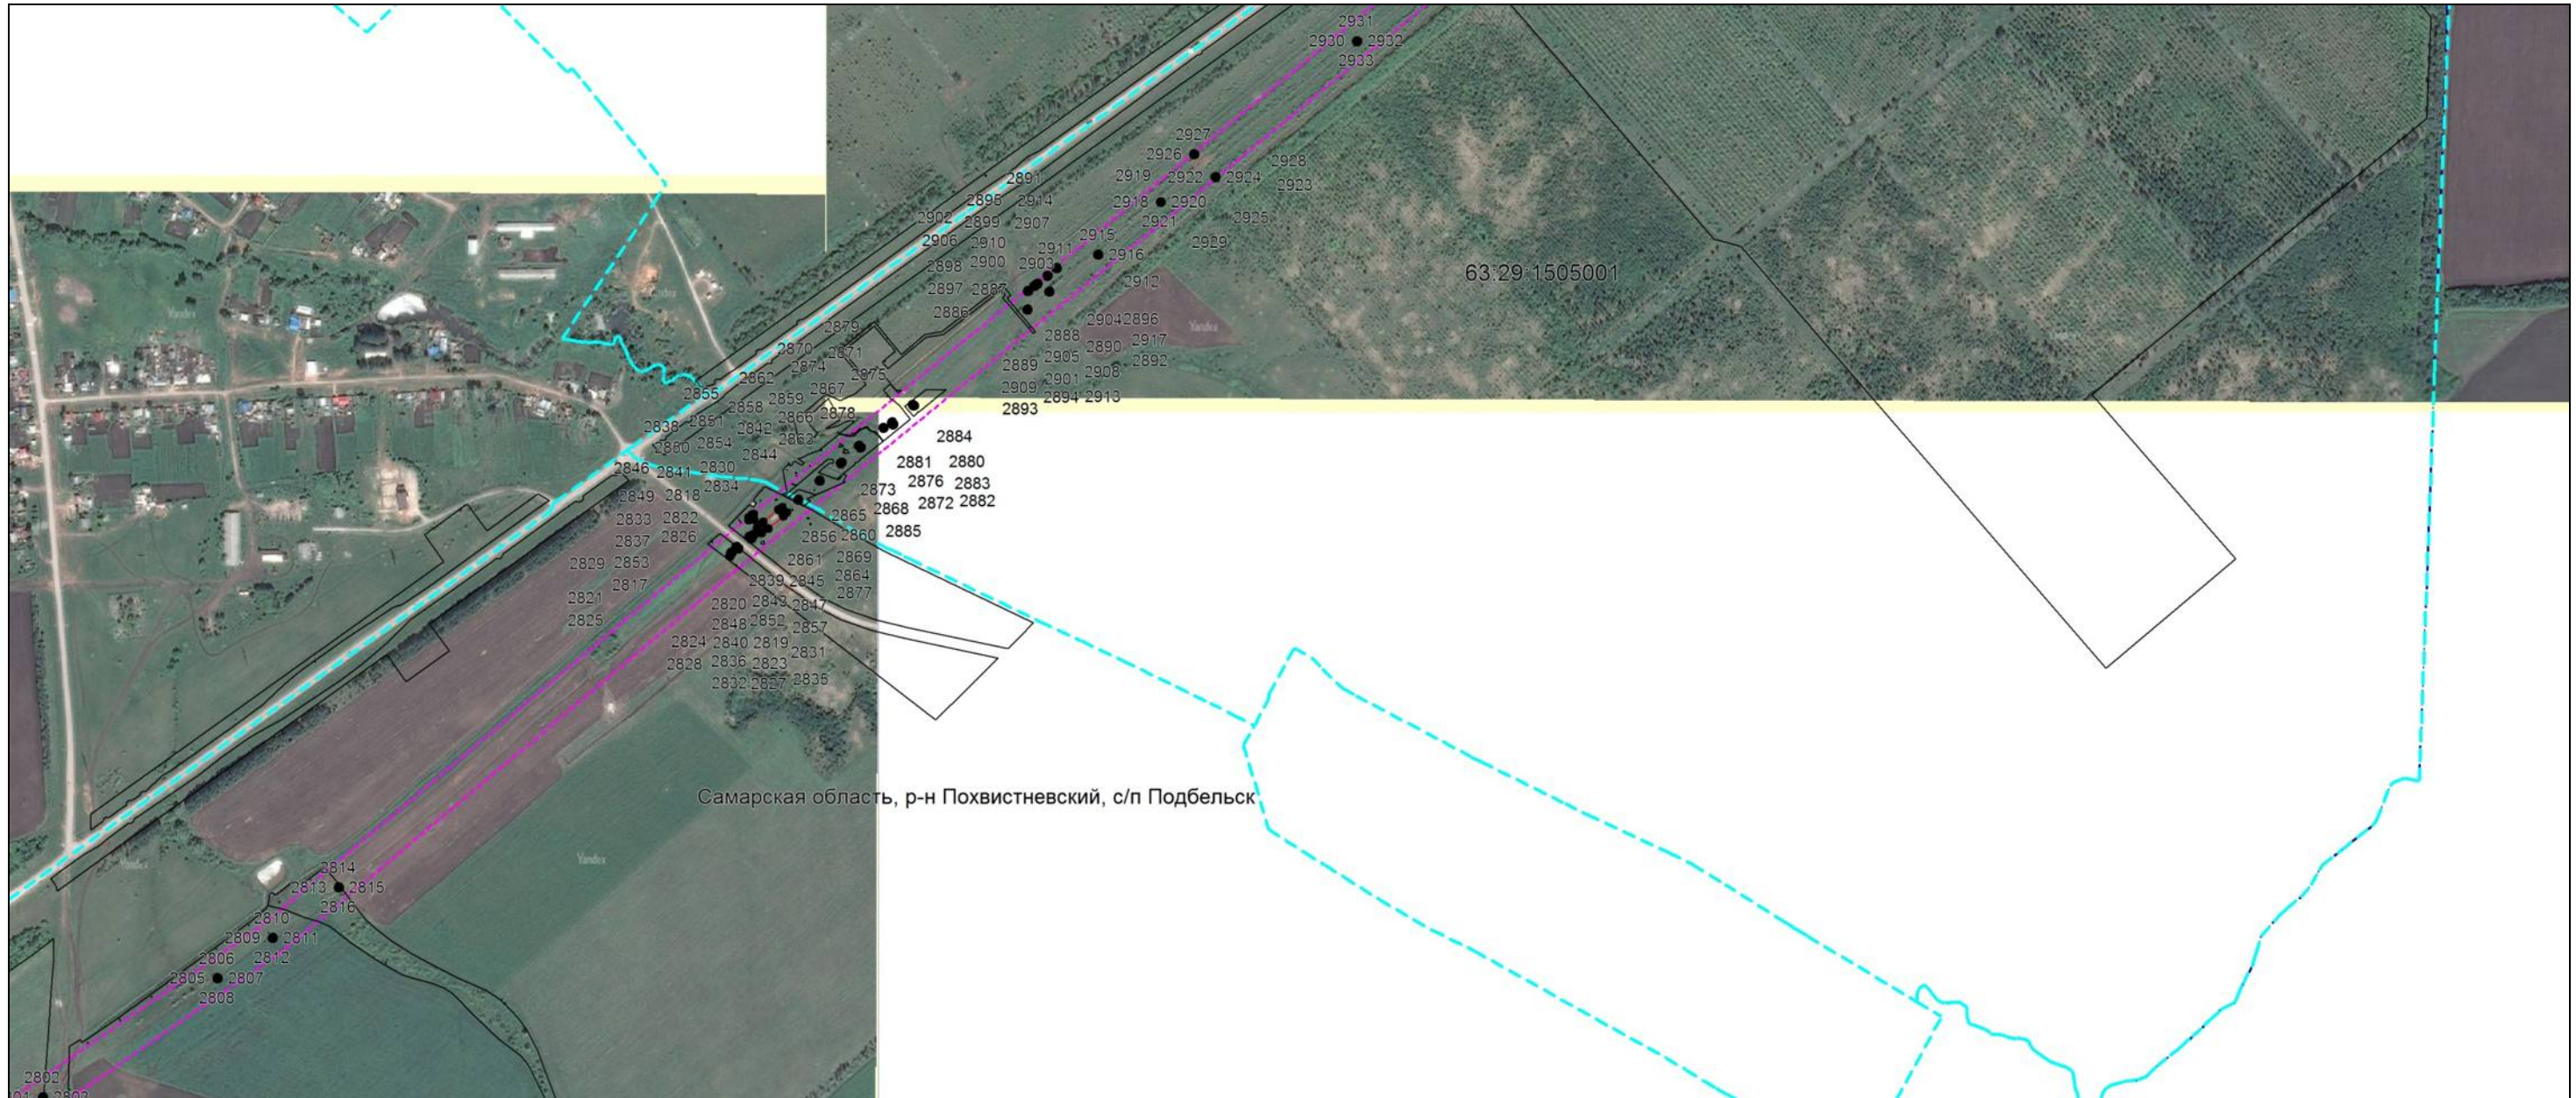

Масштаб 1:10000

Используемые условные знаки и обозначения: приведены на отдельной странице в конце раздела.

Подпись \_\_\_\_\_

Дата « 17 » 12 2020 г.

Место для оттиска печати лица, составившего карту (план) объекта землеустройства





**ОПИСАНИЕ МЕСТОПОЛОЖЕНИЯ ГРАНИЦ**  
Публичный сервитут для размещения и эксплуатации МНПП "Уфа-Западное направление"  
(наименование объекта, местоположение границ которого описано)

**План границ объекта**

**Выносной лист №42**



Масштаб 1:10000

Используемые условные знаки и обозначения: приведены на отдельной странице в конце раздела.

Подпись \_\_\_\_\_

Дата « 17 » 12 2020 г.

Место для оттиска печатного знака, составившего карту (план) объекта землеустройства





**ОПИСАНИЕ МЕСТОПОЛОЖЕНИЯ ГРАНИЦ**  
**Публичный сервитут для размещения и эксплуатации МНПП "Уфа-Западное направление"**  
(наименование объекта, местоположение границ которого описано)

**План границ объекта**

**Выносной лист №43**



Масштаб 1:10000

Используемые условные знаки и обозначения: приведены на отдельной странице в конце раздела.

Подпись \_\_\_\_\_

Дата « 17 » 12 2020 г.

Место для оттиска печати лица, составившего карту (план) объекта землеустройства





**ОПИСАНИЕ МЕСТОПОЛОЖЕНИЯ ГРАНИЦ**  
Публичный сервитут для размещения и эксплуатации МНПП "Уфа-Западное направление"  
(наименование объекта, местоположение границ которого описано)

**План границ объекта**

**Выносной лист №44**



**Масштаб 1:10000**

Используемые условные знаки и обозначения: приведены на отдельной странице в конце раздела.

Подпись \_\_\_\_\_

Дата « 17 » 12 2020 г.

Место для оттиска печатного знака, составившего карту (план) объекта землеустройства






**ОПИСАНИЕ МЕСТОПОЛОЖЕНИЯ ГРАНИЦ**  
**Публичный сервитут для размещения и эксплуатации МНПП "Уфа-Западное направление"**  
(наименование объекта, местоположение границ которого описано)

**План границ объекта**

**Выносной лист №45**

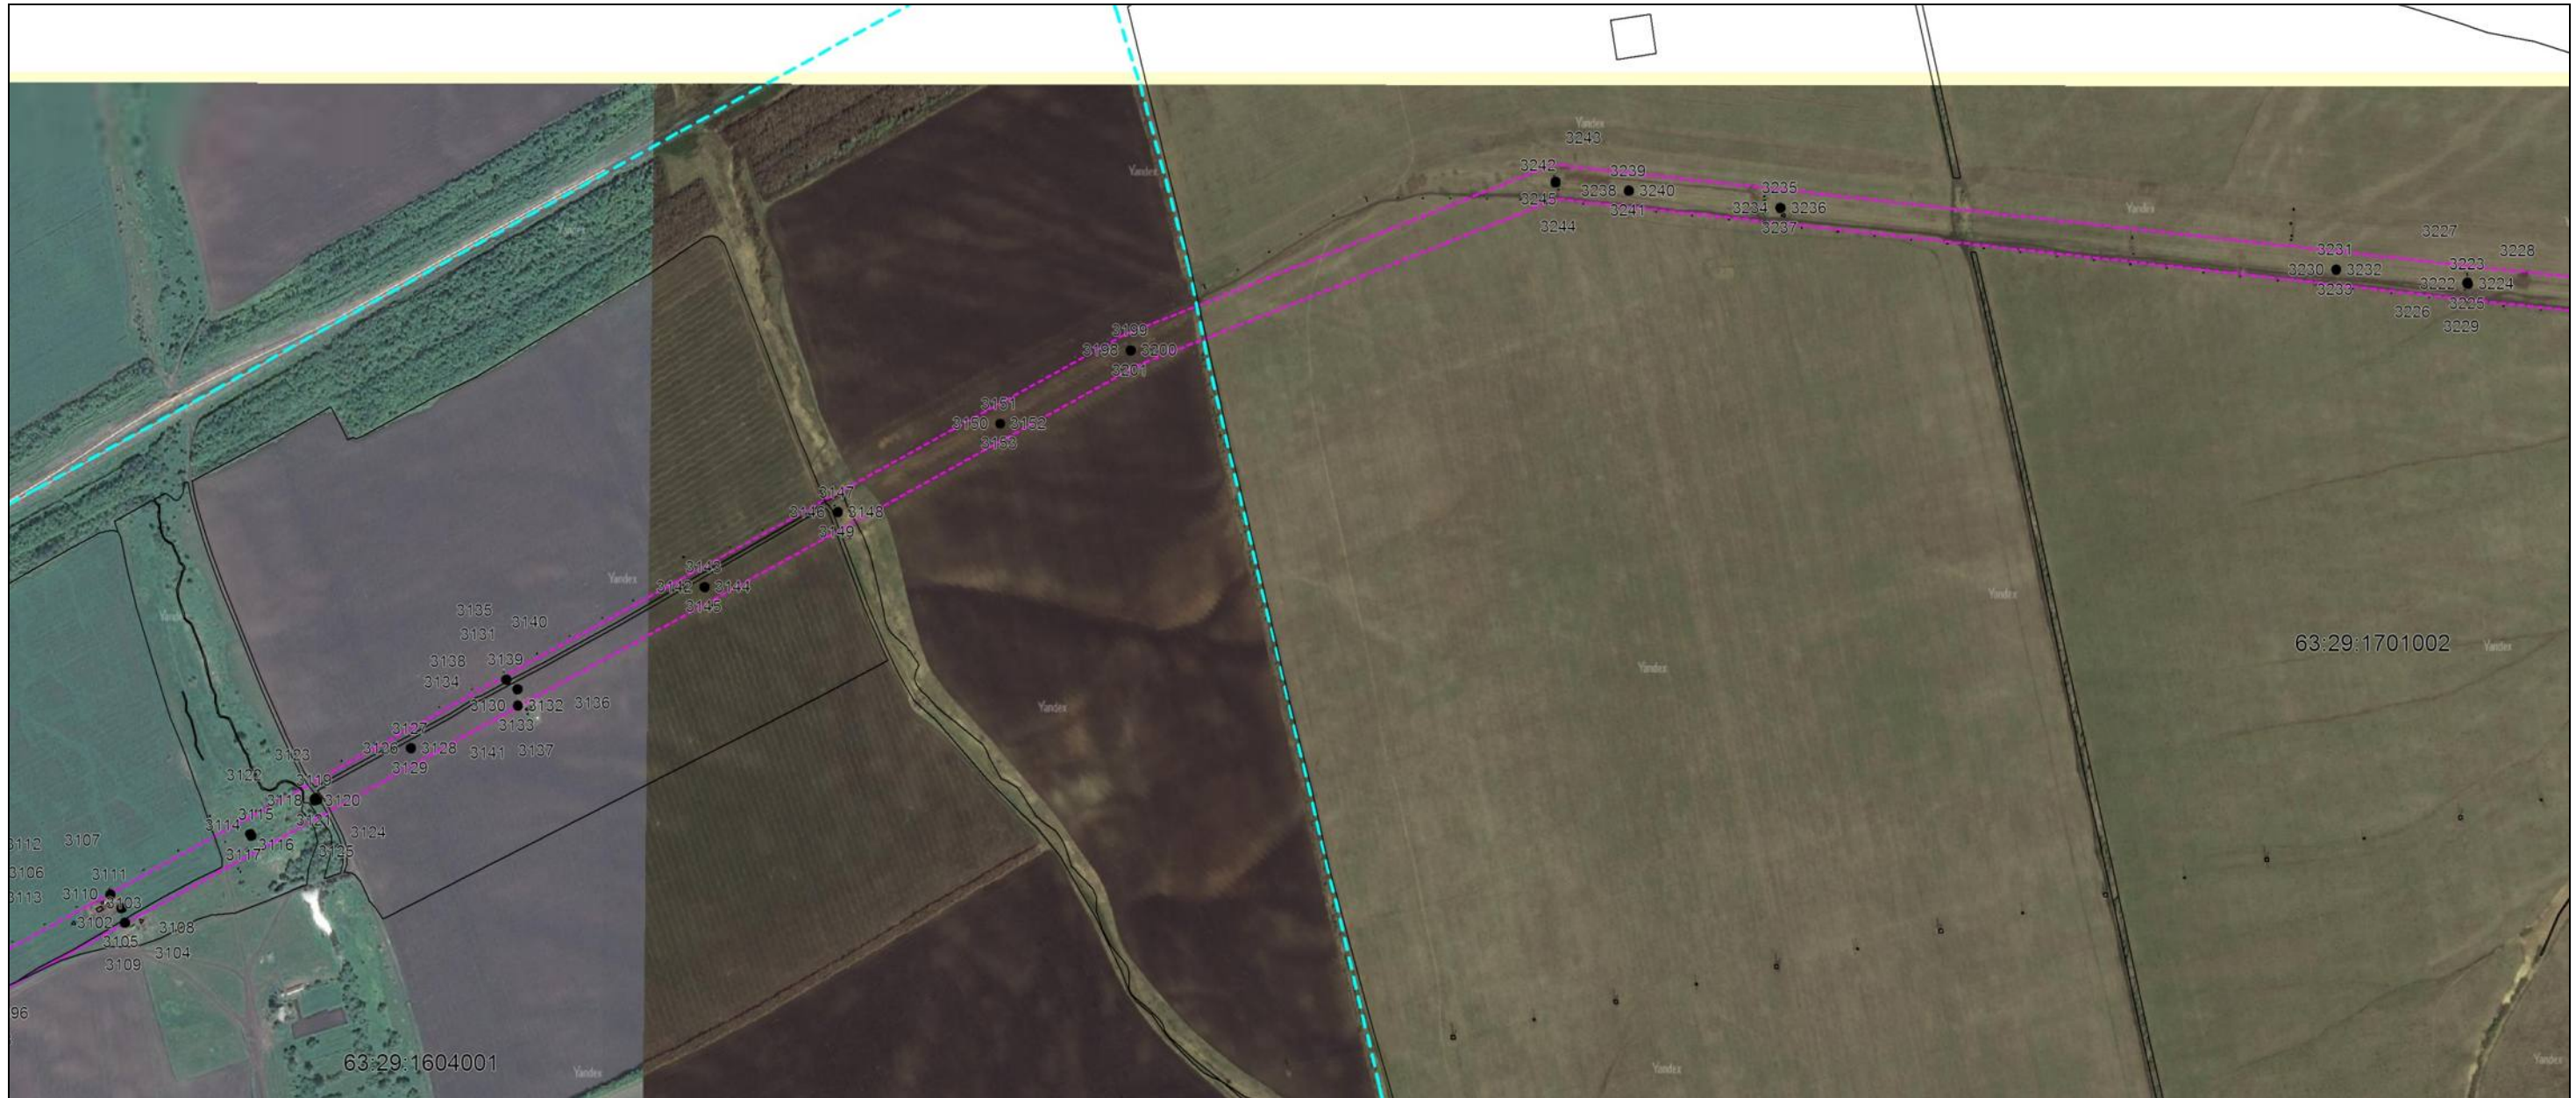

Масштаб 1:10000

Используемые условные знаки и обозначения: приведены на отдельной странице в конце раздела.

Подпись \_\_\_\_\_

Дата « 17 » 12 2020 г.

Место для оттиска печатного знака, составившего карту (план) объекта землеустройства





**ОПИСАНИЕ МЕСТОПОЛОЖЕНИЯ ГРАНИЦ**  
**Публичный сервитут для размещения и эксплуатации МНПП "Уфа-Западное направление"**  
(наименование объекта, местоположение границ которого описано)

**План границ объекта**

**Выносной лист №46**



Масштаб 1:10000

Используемые условные знаки и обозначения: приведены на отдельной странице в конце раздела.

Подпись \_\_\_\_\_

Дата « 17 » 12 2020 г.

Место для оттиска печатного листа, составившего карту (план) объекта землеустройства





**ОПИСАНИЕ МЕСТОПОЛОЖЕНИЯ ГРАНИЦ**  
**Публичный сервитут для размещения и эксплуатации МНПП "Уфа-Западное направление"**  
(наименование объекта, местоположение границ которого описано)

**План границ объекта**

**Выносной лист №47**



**Масштаб 1:10000**

Используемые условные знаки и обозначения: приведены на отдельной странице в конце раздела.

Подпись \_\_\_\_\_

Дата « 17 » 12 2020 г.

Место для оттиска печати лица, составившего карту (план) объекта землеустройства
























**ОПИСАНИЕ МЕСТОПОЛОЖЕНИЯ ГРАНИЦ****Публичный сервитут для размещения и эксплуатации МНПП "Уфа-Западное направление"**

(наименование объекта, местоположение границ которого описано)

**План границ объекта**

-  – граница объекта публичного сервитута
-  – установленная граница муниципального образования,
-  – установленная граница населенного пункта,
-  – граница земельного участка,
-  – характерная точка объекта публичного сервитута.
-  – граница охранной зоны объекта
-  – граница кадастрового квартала

Выписка из Единого государственного реестра недвижимости об основных характеристиках и зарегистрированных правах на объект недвижимости  
Сведения об основных характеристиках объекта недвижимости

В Единый государственный реестр недвижимости внесены следующие сведения:

<b>Сооружение</b>			
(вид объекта недвижимости)			
Лист № <u>    </u> Раздела <u>1</u>	Всего листов раздела <u>1</u> : <u>    </u>	Всего разделов: <u>    </u>	Всего листов выписки: <u>    </u>
01.04.2019			
Кадастровый номер:		63:00:000000:742	

Номер кадастрового квартала:	63:00:000000
Дата присвоения кадастрового номера:	01.04.2019
Ранее присвоенный государственный учетный номер:	данные отсутствуют

Адрес: Российская Федерация, Самарская область, Похвистневский район, Кинель-Черкасский район, Кинельский район, Красноармейский район, Волжский район, Безенчукский район

Основная характеристика (для сооружения): протяженность 229565 м

(тип)	(значение)	(единица измерения)
-------	------------	---------------------

Назначение:	7.7. сооружения трубопроводного транспорта
Наименование:	Участок магистрального нефтепродуктопровода "Уфа-Западное направление", проходящего по Самарской области
Количество этажей, в том числе подземных этажей:	данные отсутствуют
Год ввода в эксплуатацию по завершении строительства:	1976
Год завершения строительства:	данные отсутствуют
Кадастровая стоимость, руб.:	данные отсутствуют
Кадастровые номера иных объектов недвижимости, в пределах которых расположен объект недвижимости:	63:12:0000000:18, 63:12:0000000:133, 63:12:0000000:136, 63:12:0000000:148, 63:12:0000000:9023, 63:12:0000000:10757, 63:12:0000000:10861, 63:12:0000000:11453, 63:12:0000000:11494, 63:12:0000000:11542, 63:12:0000000:11543, 63:12:0000000:11578, 63:12:0000000:11709, 63:12:0708005:329, 63:12:0808001:106, 63:12:0808001:107, 63:12:0808001:110, 63:12:0808001:111, 63:12:0808002:240, 63:12:0808002:241, 63:12:0808002:242, 63:12:0808002:246, 63:12:0808002:309, 63:12:0808002:310, 63:17:0000000:120, 63:17:0000000:125, 63:17:0000000:134, 63:17:0000000:199, 63:17:0000000:248, 63:17:0000000:264, 63:17:0000000:272, 63:17:0000000:282, 63:17:0000000:331, 63:17:0000000:369, 63:17:0000000:440, 63:17:0000000:443, 63:17:0000000:716, 63:17:0000000:1544, 63:17:0000000:1546, 63:17:0000000:2400, 63:17:0000000:3801, 63:17:0000000:3803, 63:17:0000000:4102, 63:17:0000000:5316, 63:17:0000000:5336, 63:17:0000000:5859, 63:17:0000000:5908, 63:17:0000000:5951, 63:29:1901001:74, 63:29:1901001:80, 63:29:1903001:38, 63:17:0000000:6001, 63:17:0000000:6139, 63:17:0000000:6799, 63:17:0000000:6828, 63:17:0000000:6928, 63:17:0603008:535, 63:17:0704001:221,

63:17:0704001:245, 63:17:0704003:90, 63:17:0704003:91, 63:17:0704003:93, 63:17:0704004:236,  
63:17:0704005:197, 63:17:0704005:225, 63:17:0704005:227, 63:17:0704005:228, 63:17:0803005:419,  
63:17:0803008:132, 63:17:0803008:133, 63:17:0803008:134, 63:17:0904005:108, 63:17:0904005:166,  
63:17:0904005:167, 63:17:0904005:168, 63:17:0904007:144, 63:17:0904007:148, 63:17:0904007:149,  
63:17:0904007:205, 63:17:0904007:206, 63:17:0904007:207, 63:17:0904008:1851, 63:17:0904008:1884,  
63:17:1303001:238, 63:17:1502001:149, 63:17:1701001:2, 63:17:1701002:121, 63:22:0000000:5,  
63:22:0000000:40, 63:22:0000000:80, 63:22:0000000:92, 63:22:0000000:165, 63:22:0000000:183,  
63:22:0000000:235, 63:22:0000000:250, 63:22:0000000:322, 63:22:0000000:1277, 63:22:0000000:1806,  
63:22:0000000:3296, 63:22:0000000:3412, 63:22:0000000:3495, 63:22:0000000:3615, 63:22:0000000:3774,  
63:22:0000000:3781, 63:22:0000000:3789, 63:22:0703005:65, 63:22:0703010:75, 63:22:0705003:217,  
63:22:0705003:233, 63:22:0705003:252, 63:22:0802005:25, 63:22:0806002:364, 63:22:1401001:546,  
63:22:1401001:547, 63:22:1403002:34, 63:22:1403002:36, 63:22:1403002:47, 63:23:0000000:101,  
63:23:0000000:102, 63:23:0000000:103, 63:23:0000000:116, 63:23:0000000:123, 63:23:0000000:126,  
63:23:0000000:258, 63:23:0000000:289, 63:23:0000000:326, 63:23:0000000:344, 63:23:0000000:345,  
63:23:0000000:361, 63:23:0000000:367, 63:23:0000000:368, 63:23:0000000:384, 63:23:0000000:751,  
63:23:0000000:1230, 63:23:0000000:1256, 63:23:0000000:1292, 63:23:0000000:1304, 63:23:0000000:1416,  
63:23:0000000:4685, 63:23:0000000:4786, 63:23:0000000:4846, 63:23:0000000:4857, 63:23:0000000:4888,  
63:23:0000000:4932, 63:23:0000000:4951, 63:23:0000000:5021, 63:23:0000000:5089, 63:23:0000000:5148,  
63:23:0000000:5153, 63:23:0000000:5165, 63:23:0000000:5172, 63:23:0000000:5191, 63:23:0000000:5206,  
63:23:0000000:5209, 63:23:0000000:5215, 63:23:0000000:5216, 63:23:0000000:5222, 63:23:0000000:5229,  
63:23:0000000:5237, 63:23:0000000:5272, 63:23:0000000:5281, 63:23:0718004:49, 63:23:1105003:70,  
63:23:1105003:89, 63:23:1105003:97, 63:23:1603001:164, 63:23:1603002:171, 63:23:1603003:67,  
63:23:1801001:249, 63:25:0000000:49, 63:25:0000000:253, 63:25:0000000:273, 63:25:0000000:304,  
63:25:0000000:329, 63:25:0000000:388, 63:25:0000000:477, 63:25:0000000:1116, 63:25:0000000:1117,  
63:25:0000000:2495, 63:25:0000000:2530, 63:25:0000000:2565, 63:25:0000000:2576, 63:25:0000000:2628,  
63:25:0000000:2769, 63:25:0102009:75, 63:25:0205002:180, 63:25:0205004:145, 63:25:0205004:146,  
63:25:0205005:53, 63:25:0205006:90, 63:25:0401002:4, 63:25:0903001:104, 63:25:0903001:106,  
63:25:0903001:116, 63:29:0000000:4, 63:29:0000000:23, 63:29:0000000:69, 63:29:0000000:82,  
63:29:0000000:83, 63:29:0000000:85, 63:29:0000000:90, 63:29:0000000:94, 63:29:0000000:115,  
63:29:0000000:119, 63:29:0000000:182, 63:29:0000000:189, 63:29:0000000:299, 63:29:0000000:492,  
63:29:0000000:512, 63:29:0000000:516, 63:29:0000000:786, 63:29:0000000:795, 63:29:0000000:799,  
63:29:0000000:817, 63:29:0000000:819, 63:29:0000000:891, 63:29:0000000:900, 63:29:0000000:906,  
63:29:0000000:912, 63:29:0000000:925, 63:29:0000000:957, 63:29:0000000:990, 63:29:1402001:197,  
63:29:1505001:13, 63:29:1602001:230, 63:29:1803001:115, 63:29:1805002:116

Кадастровые номера помещений, машино-мест, расположенных в здании или сооружении:	данные отсутствуют
Виды разрешенного использования:	данные отсутствуют
Статус записи об объекте недвижимости:	Сведения об объекте недвижимости имеют статус "актуальные"
Особые отметки:	данные отсутствуют
Получатель выписки:	Акционерное общество "Транснефть-Урал"

ЗАМЕСТИТЕЛЬ НАЧАЛЬНИКА ОТДЕЛА	Стахорский С. А.
(полное наименование должности)	(подпись)

М.П.

Документ соответствует электронному документу. Главный специалист-эксперт

Е.В.Плаудэ





Выписка из Единого государственного реестра недвижимости об основных характеристиках и зарегистрированных правах на объект недвижимости  
Сведения о зарегистрированных правах


<b>Сооружение</b>			
(вид объекта недвижимости)			
Лист № <u>    </u> Раздела <u>2</u>	Всего листов раздела <u>2</u> : <u>    </u>	Всего разделов: <u>    </u>	Всего листов выписки: <u>    </u>
01.04.2019			
Кадастровый номер:		63:00:0000000:742	

1. Правообладатель (правообладатели):	1.1. Акционерное общество "Транснефть-Урал", ИНН: 0278039018, ОГРН: 1020203226230
2. Вид, номер и дата государственной регистрации права:	2.1. Собственность, № 63:00:0000000:742-63/001/2019-1 от 01.04.2019
3. Документы-основания:	3.1. Договор о присоединении Открытого акционерного общества "Уральское объединение трубопроводного транспорта нефтепродуктов" к Открытому акционерному обществу "Урало-Сибирские магистральные нефтепроводы имени Д.А. Чернышева", утвержденный Решением единственного акционера Открытого акционерного общества "Уральское объединение трубопроводного транспорта нефтепродуктов" - ОАО "Уралсибнефтепровод" №1 от 04.06.2014 и Решением внеочередного собрания акционеров Открытого акционерного общества "Урало-Сибирские магистральные нефтепроводы имени Д.А. Чернышева" - ОАО "АК "Транснефть", ОАО "Сибнефтепровод №1 от 05.06.2014.; Передаточный акт Открытого акционерного общества "Уральское объединение трубопроводного транспорта нефтепродуктов", утвержденный Решением единственного акционера ОАО "Уралтранснефтепродукт" № 1 от 04.06.2014
4. Ограничение прав и обременение объекта недвижимости:	не зарегистрировано
5. Сведения о наличии решения об изъятии объекта недвижимости для государственных и муниципальных нужд:	данные отсутствуют
6. Сведения об осуществлении государственной регистрации прав без необходимого в силу закона согласия третьего лица, органа:	данные отсутствуют

ЗАМЕСТИТЕЛЬ НАЧАЛЬНИКА ОТДЕЛА		Стахорский С. А.
(полное наименование должности)	(подпись)	(инициалы, фамилия)

М.П.

Документ соответствует электронному документу. Главный специалист-эксперт

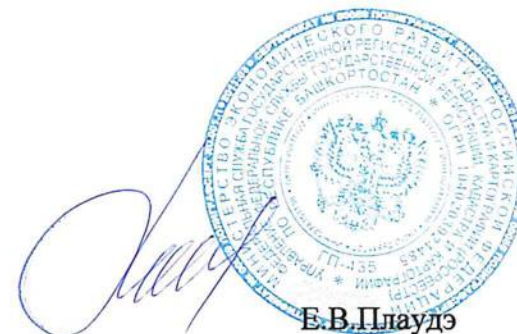


Е. В. Пляудэ

Выписка из Единого государственного реестра недвижимости об основных характеристиках и зарегистрированных правах на объект недвижимости  
**Описание местоположения объекта недвижимости**

<b>Сооружение</b>			
(вид объекта недвижимости)			
Лист № <u>    </u> Раздела <u>4</u>	Всего листов раздела <u>4</u> : <u>    </u>	Всего разделов: <u>    </u>	Всего листов выписки: <u>    </u>
01.04.2019		Кадастровый номер: 63:00:0000000:742	

Схема расположения объекта недвижимости на земельном(ых) участке(ах):

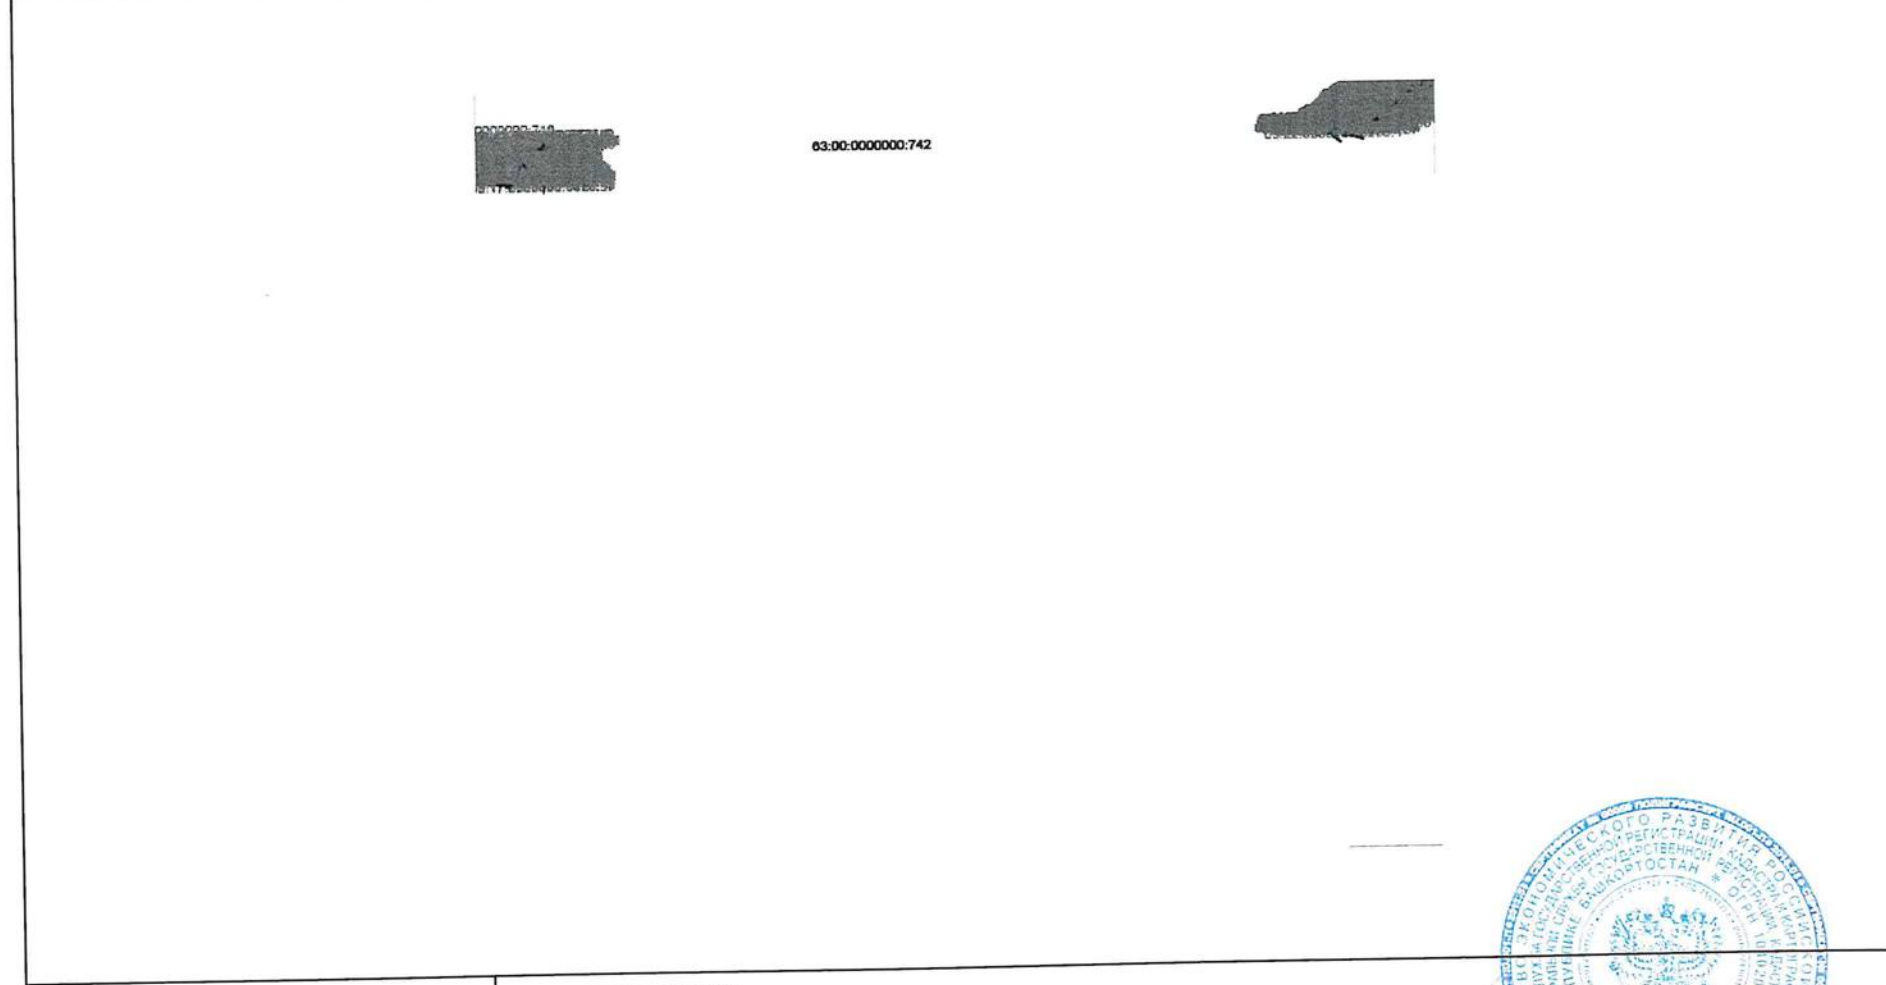

Масштаб 1:                      данные отсутствуют

ЗАМЕСТИТЕЛЬ НАЧАЛЬНИКА ОТДЕЛА	Стахорский С. А.
Документ соответствует электронному документу. Главный специалист инженер М.П.	(подпись) Е.В. Плуадэ

